

COMUNE DI FASANO

PROVINCIA DI BRINDISI

CANTIERE N° 15633 (Gestione INA-CASA)


FABBRICATO A-B

LOCALITÀ MUCCHIAI

STRADA VICINALE STALLONE

PAL. A IN LOCAZIONE

PAL. B A RISCATTO

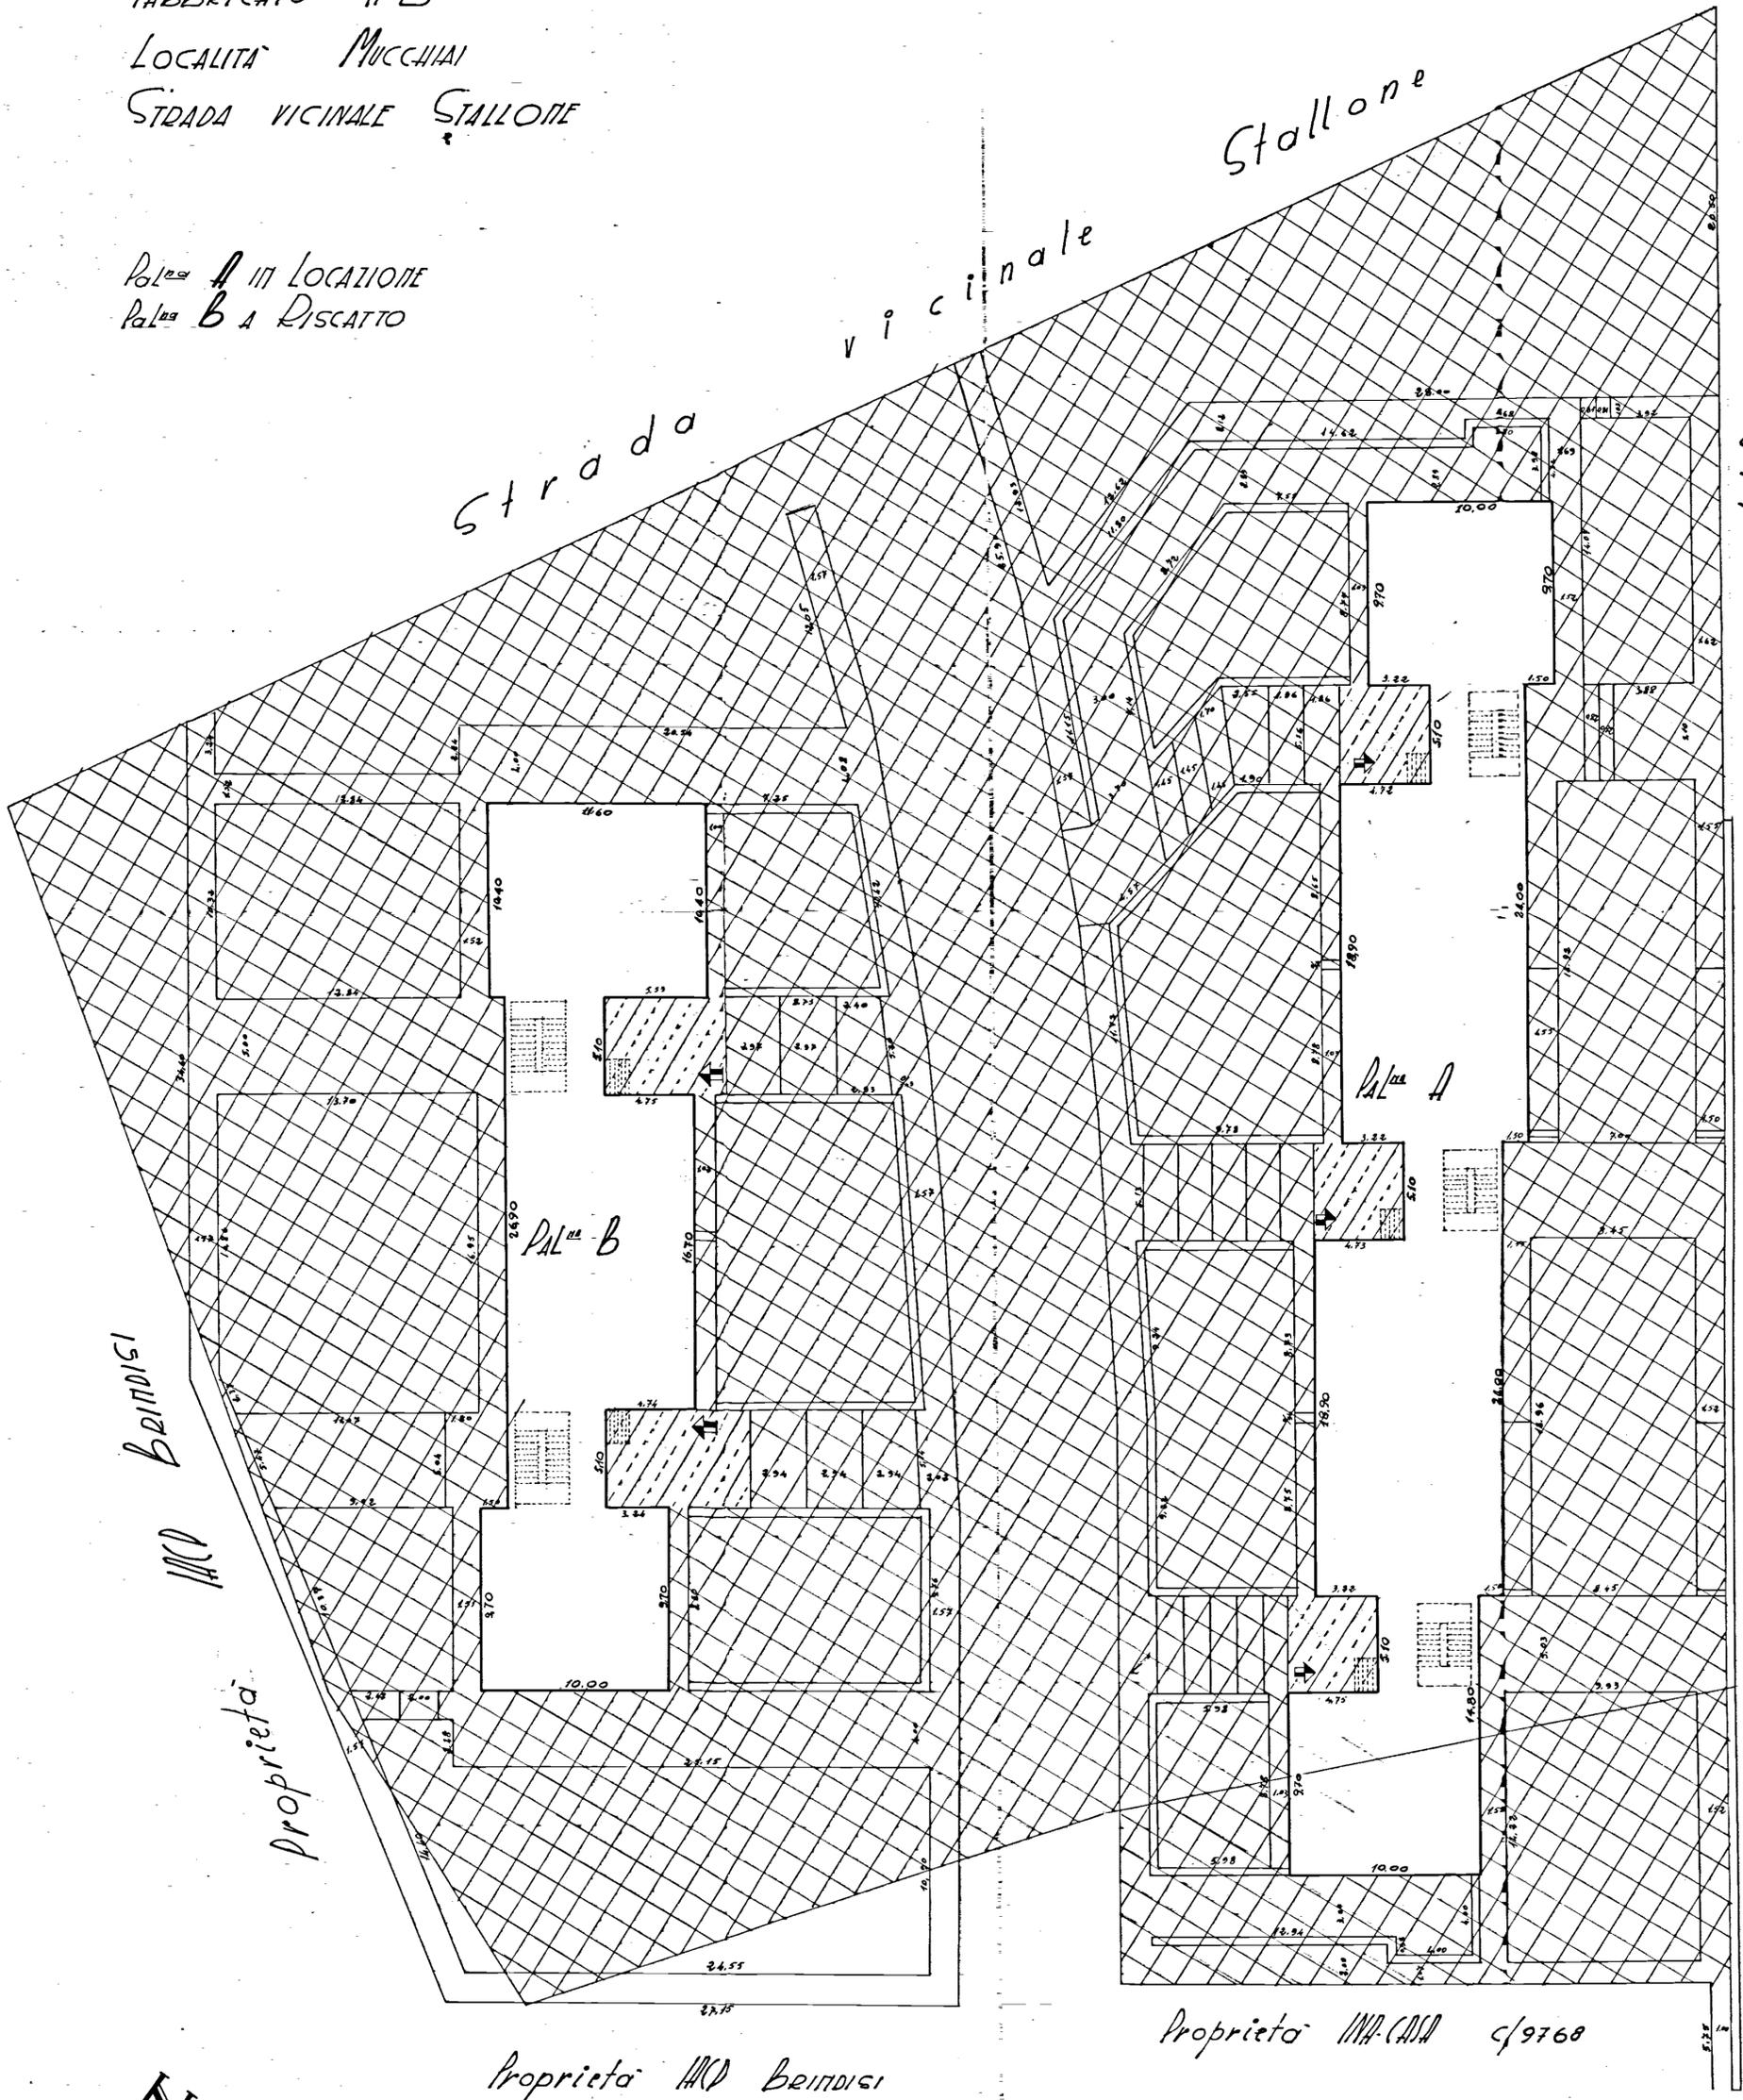

MINISTERO DEI LL.PP.  
Proprietà



Data della compilazione DICEMBRE 1960

SCALA 1:200