


18

PALAZZINA n° 1-2-3-4

PIANTA ZOCCOLO

	MURATURA TUFO E CARPATO
	" " TUTTO CARPATO
	" " " " TUFO

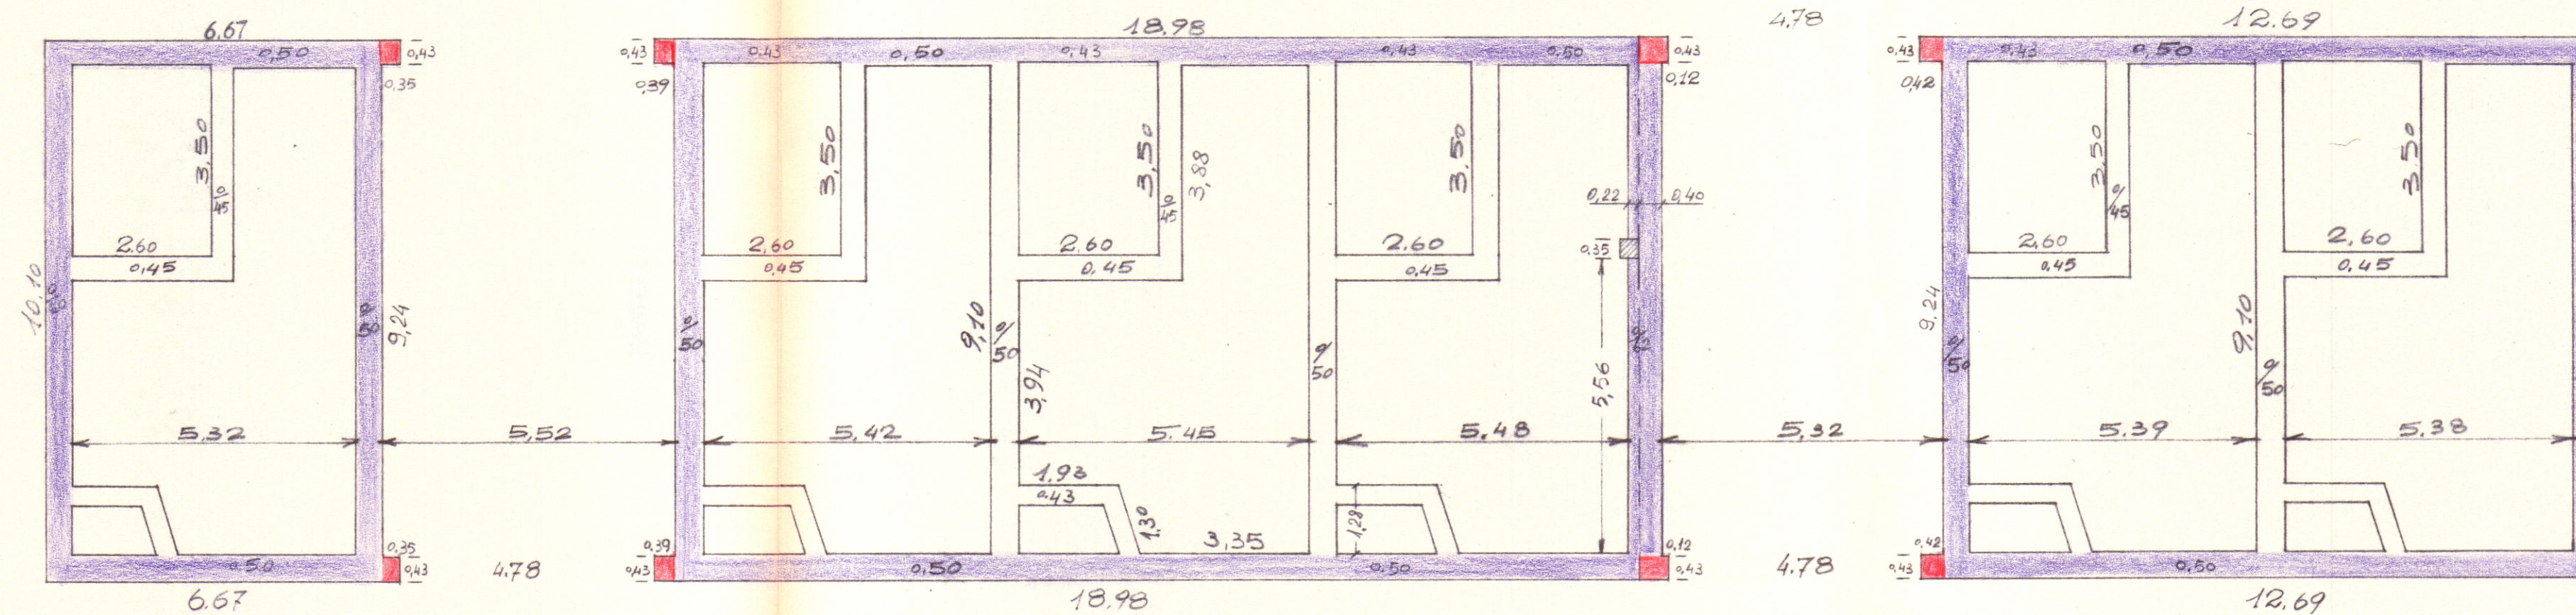

SCALE 1:100.

L'IMPRESA

IL DIRETTORE DEI LAVORI