


SISTEMAZIONE ESTERNA

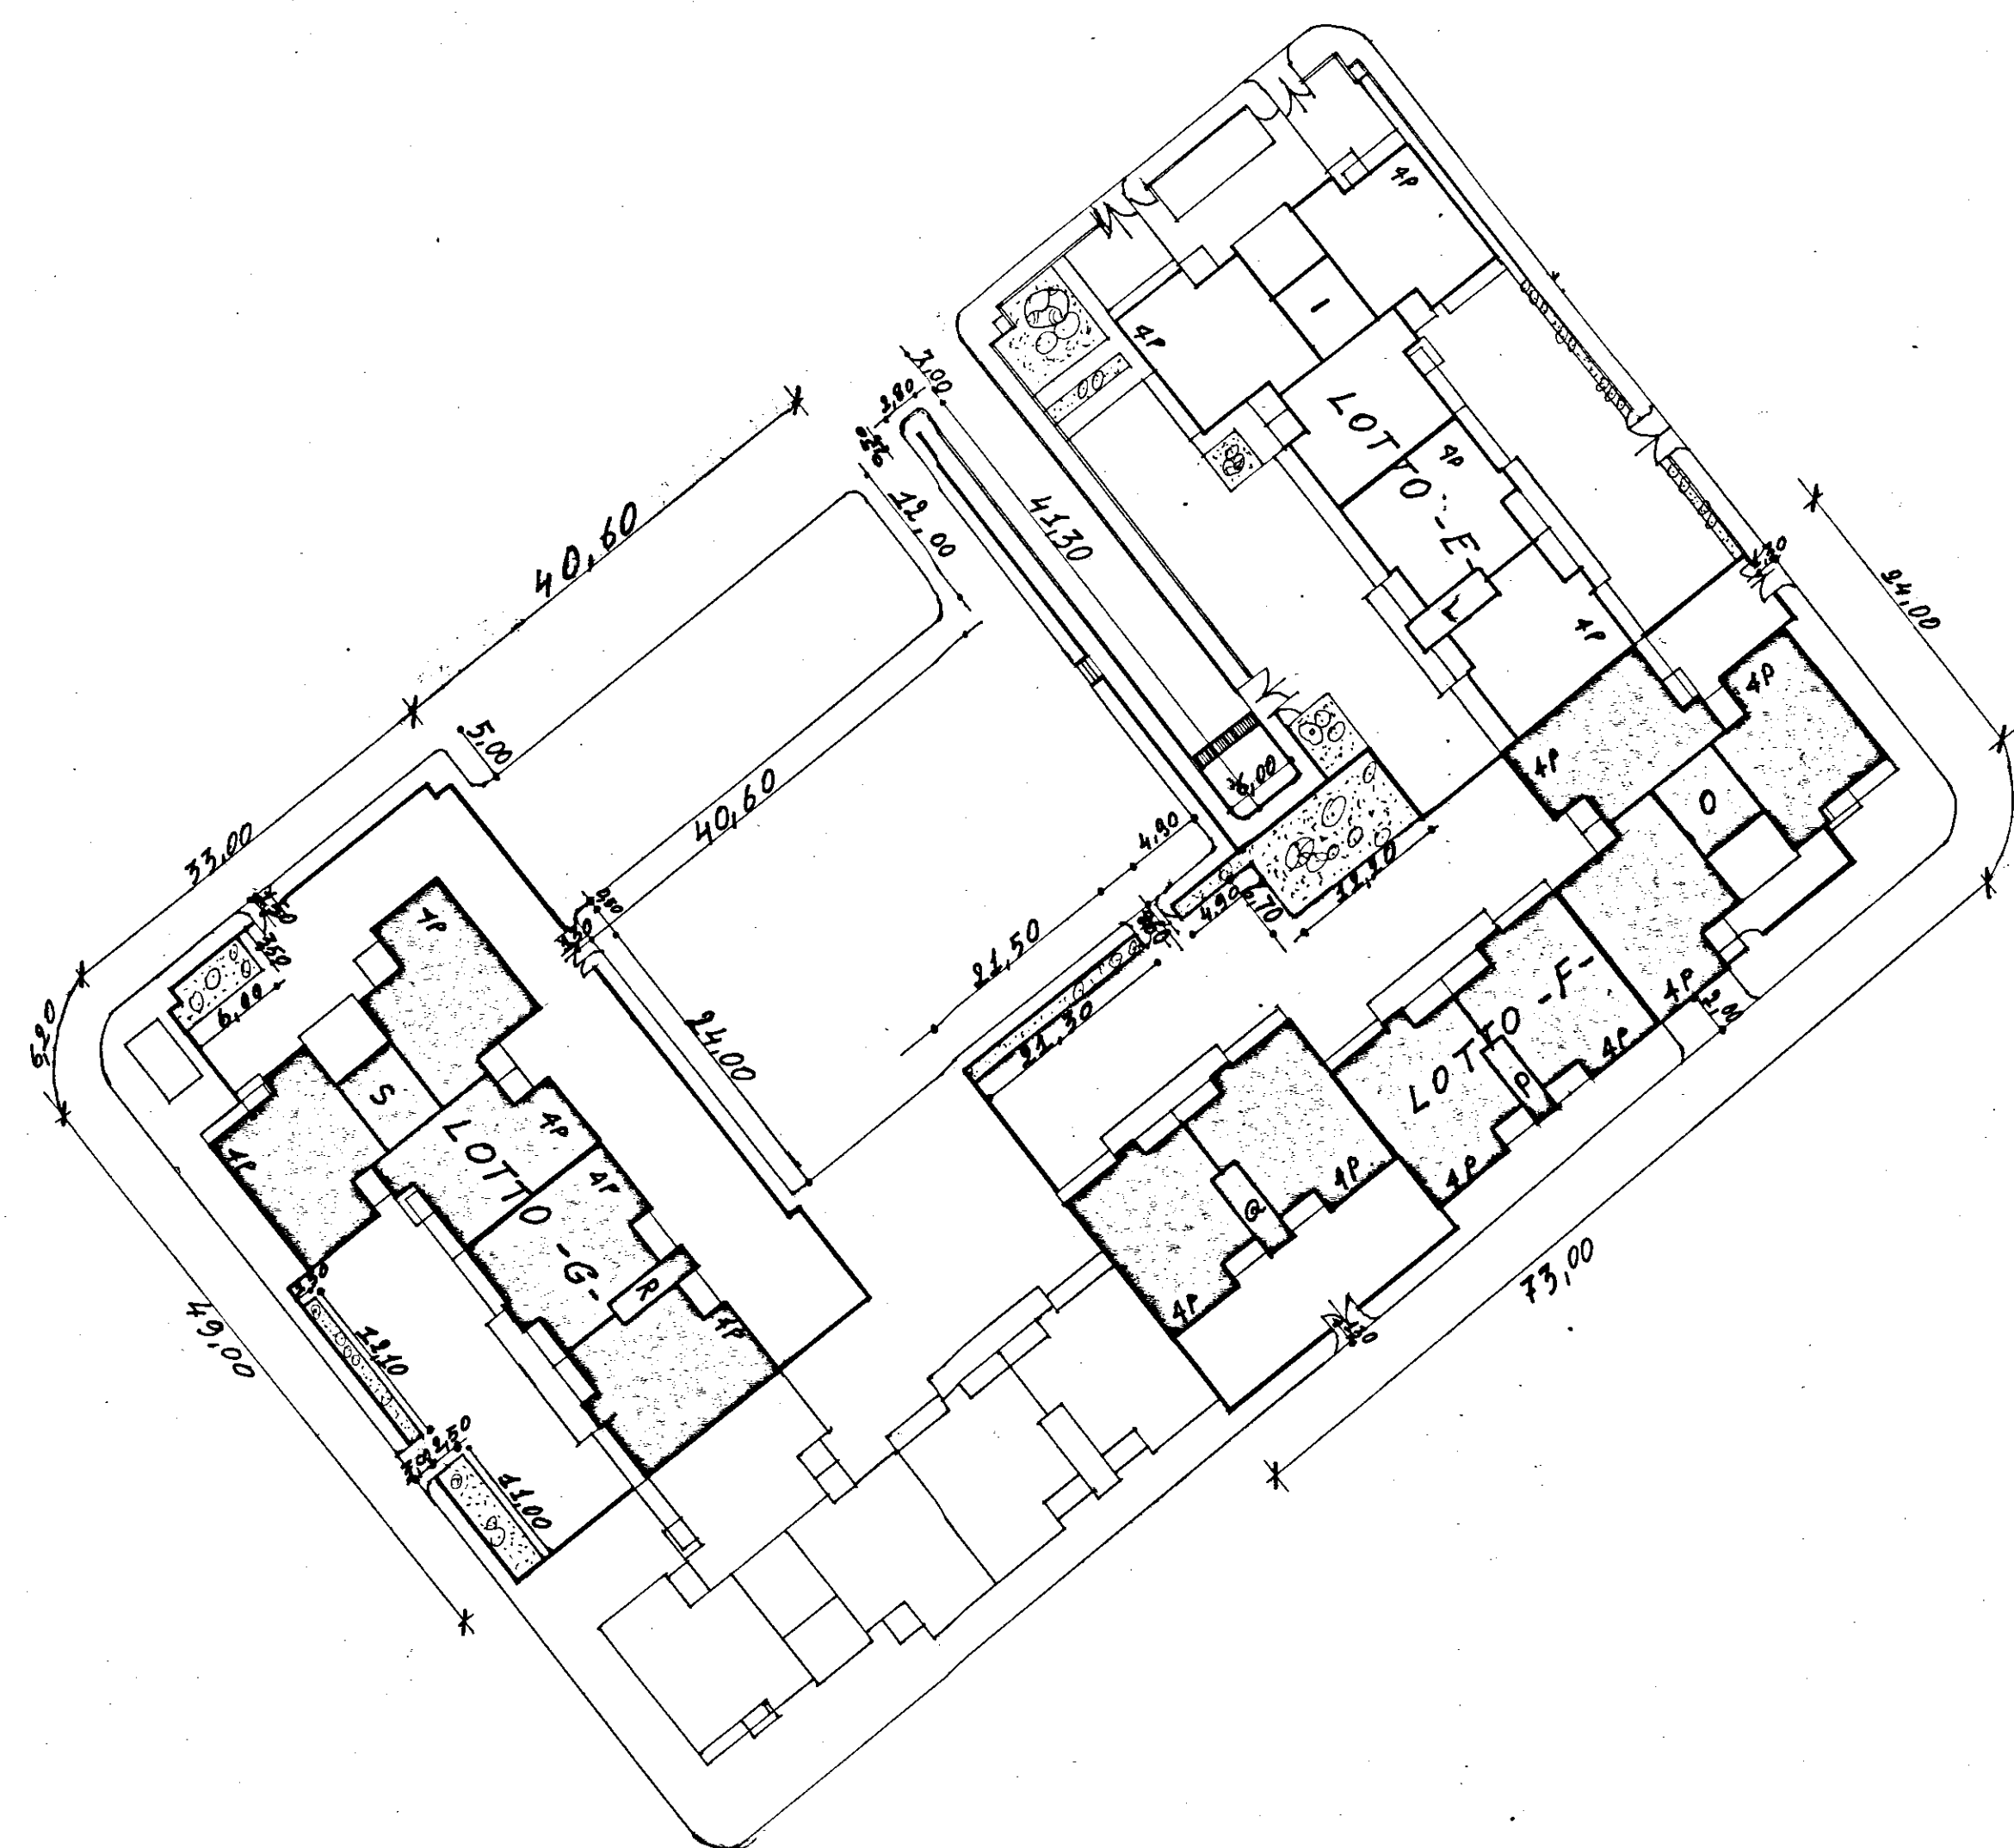

aiuole mq. 191.49