Gestione Case Lavoratori LEGGE 14-2-1963 n°60	ART 15/3	I.A.C.P STAZIONE APPALTANTE-BRINDISI
BRINDISI	FABBRICATO SOCIALE COOP. VA SPERANZA ALLA VIA M.S.MICHELE	
PIANTA PIANO TERRA 1 : 50		
dott. ing. Giuseppe Marasco	PROGETTISTA	TAV. 2
dott. ing. Nerina Vivarelli	IMPIANTI	
dott. ing. Franco Cicirillo	STRUTTURE IN C.A.	
dott. ing. Giuseppe Marasco	DIRETTORE LAVORI	

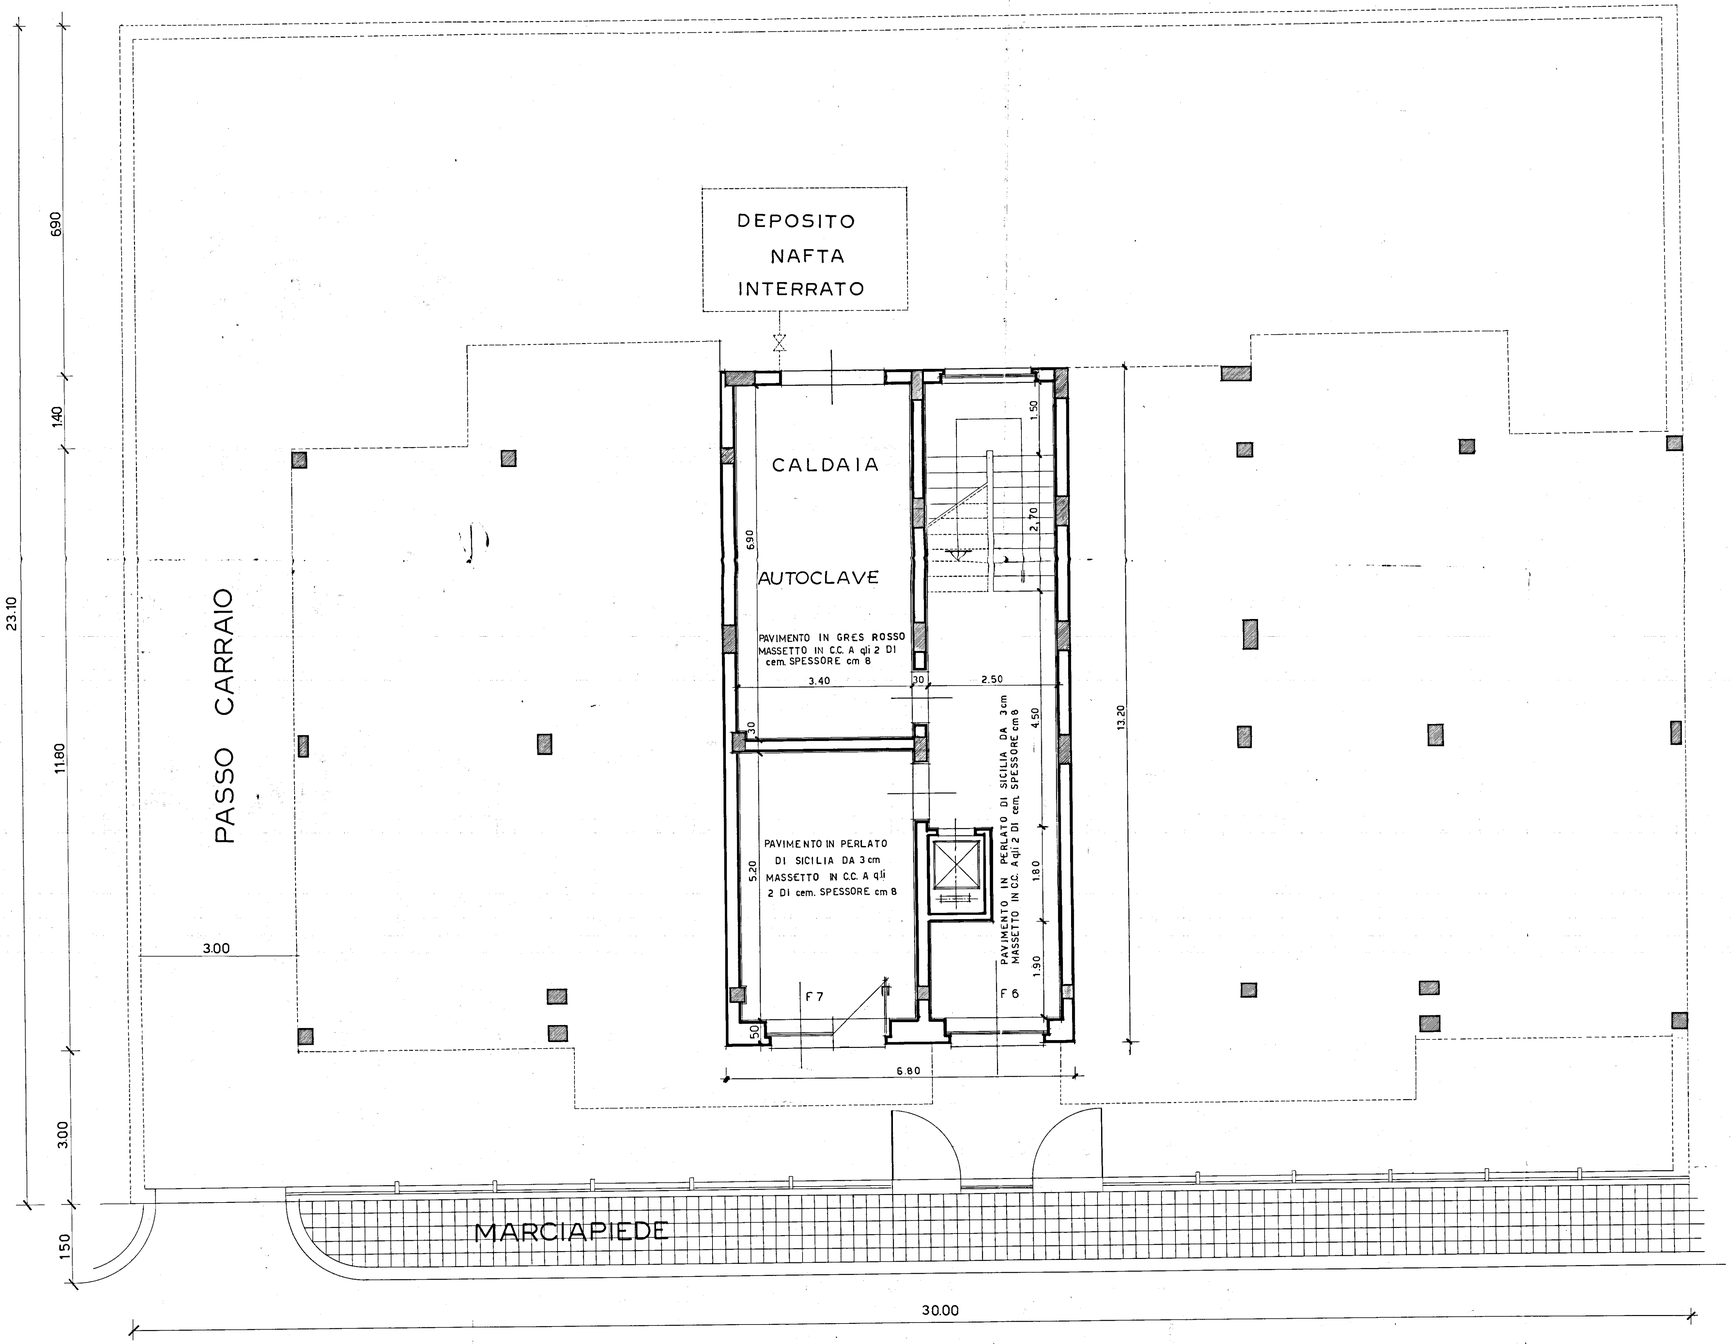

PIANTA PIANO TERRA