


LEGGE 457/78 - COMPLETAMENTO 3° BIENNIO - P.I. 008/104/1
 FRANCAVILLA FONTANA
 IMPRESA: EDI.CO.M. S.r.l. - BARI


TAV. "6"

= PIANTA RECINZIONE CORTILE SUL CONFINE CON ALTRI LOTTI

TAV. 6

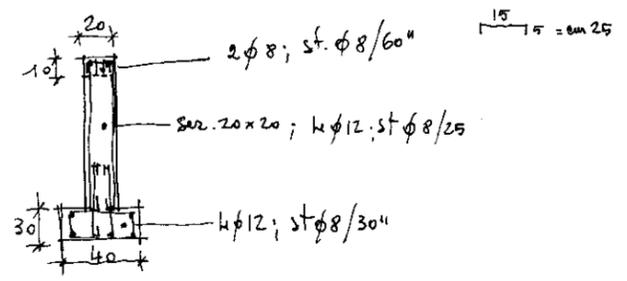

= FONDAZIONE = 40 x 30
 = MURATURA = Spessore cm. 20
 = TRAVETTA SUPERIORE = 20 x 10

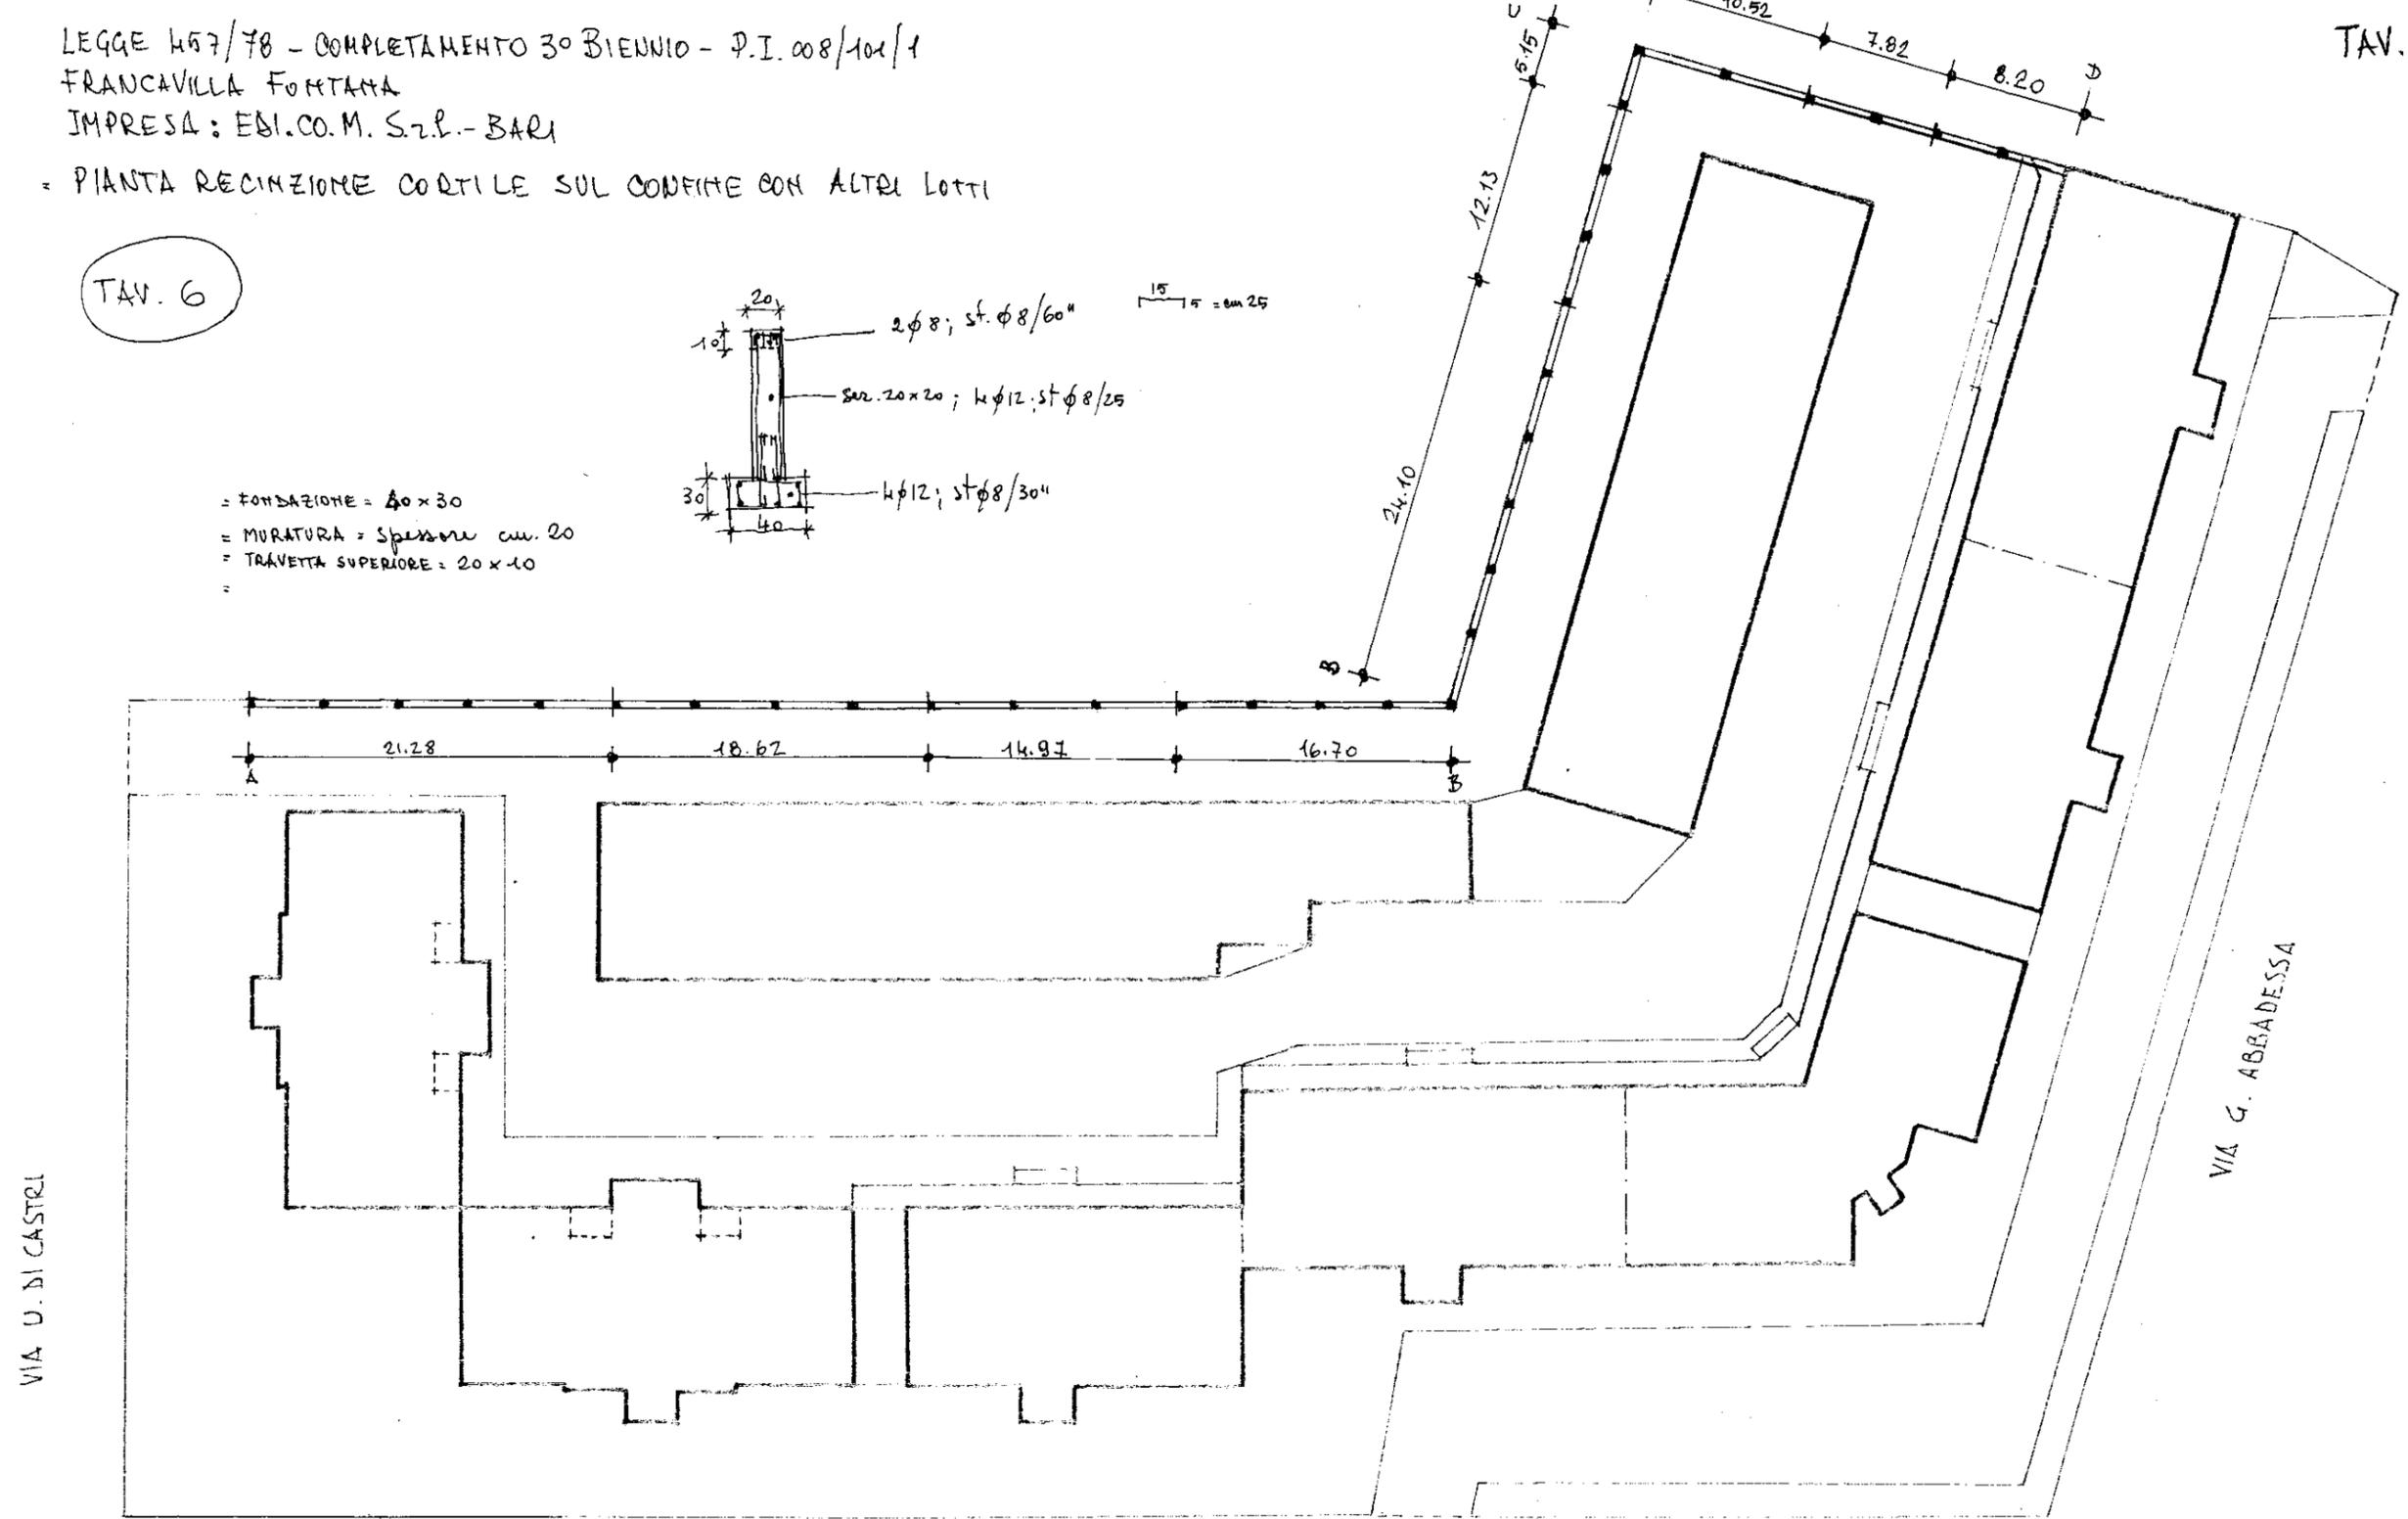

L'IMPRESA:
 (EDI.CO.M. S.r.l.)

IL CONTABILIZZATORE:
 (Giovanni PIERRI)

IL DIRETTORE DEI LAVORI:
 (Dott. Ing. Francesco LONGO)