


CASE PER CONTADINI IN CECILIE
 Scala 1:200
 PLANIMETRIA GENERALE

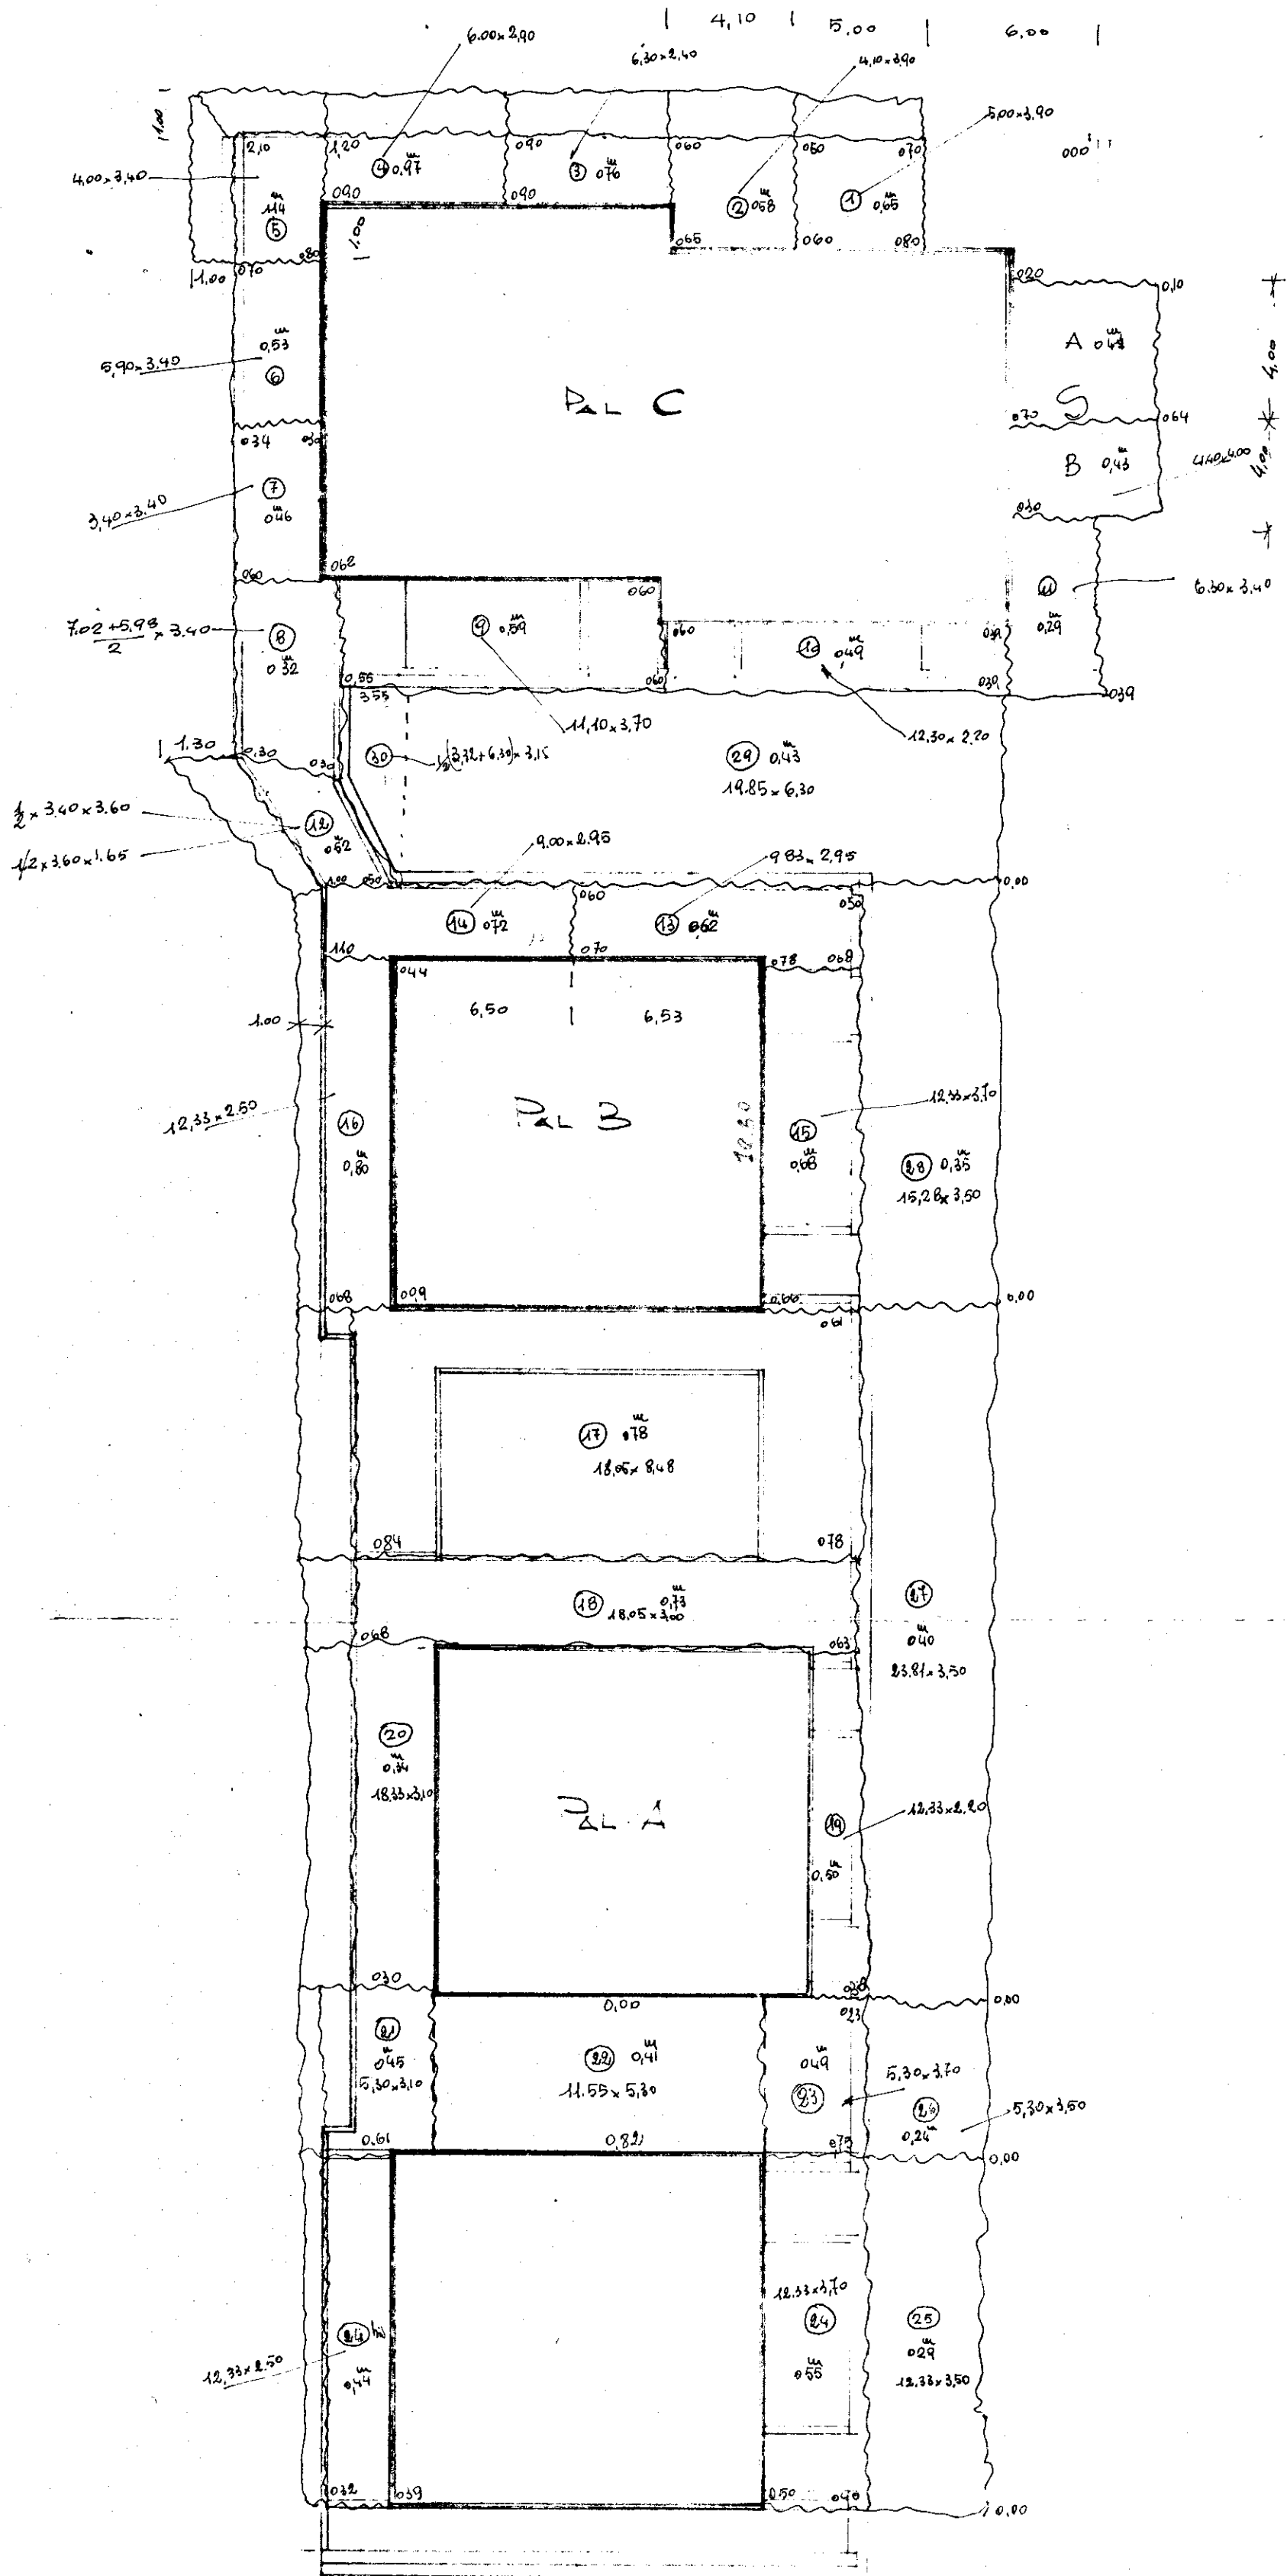

VIA MORETTA