




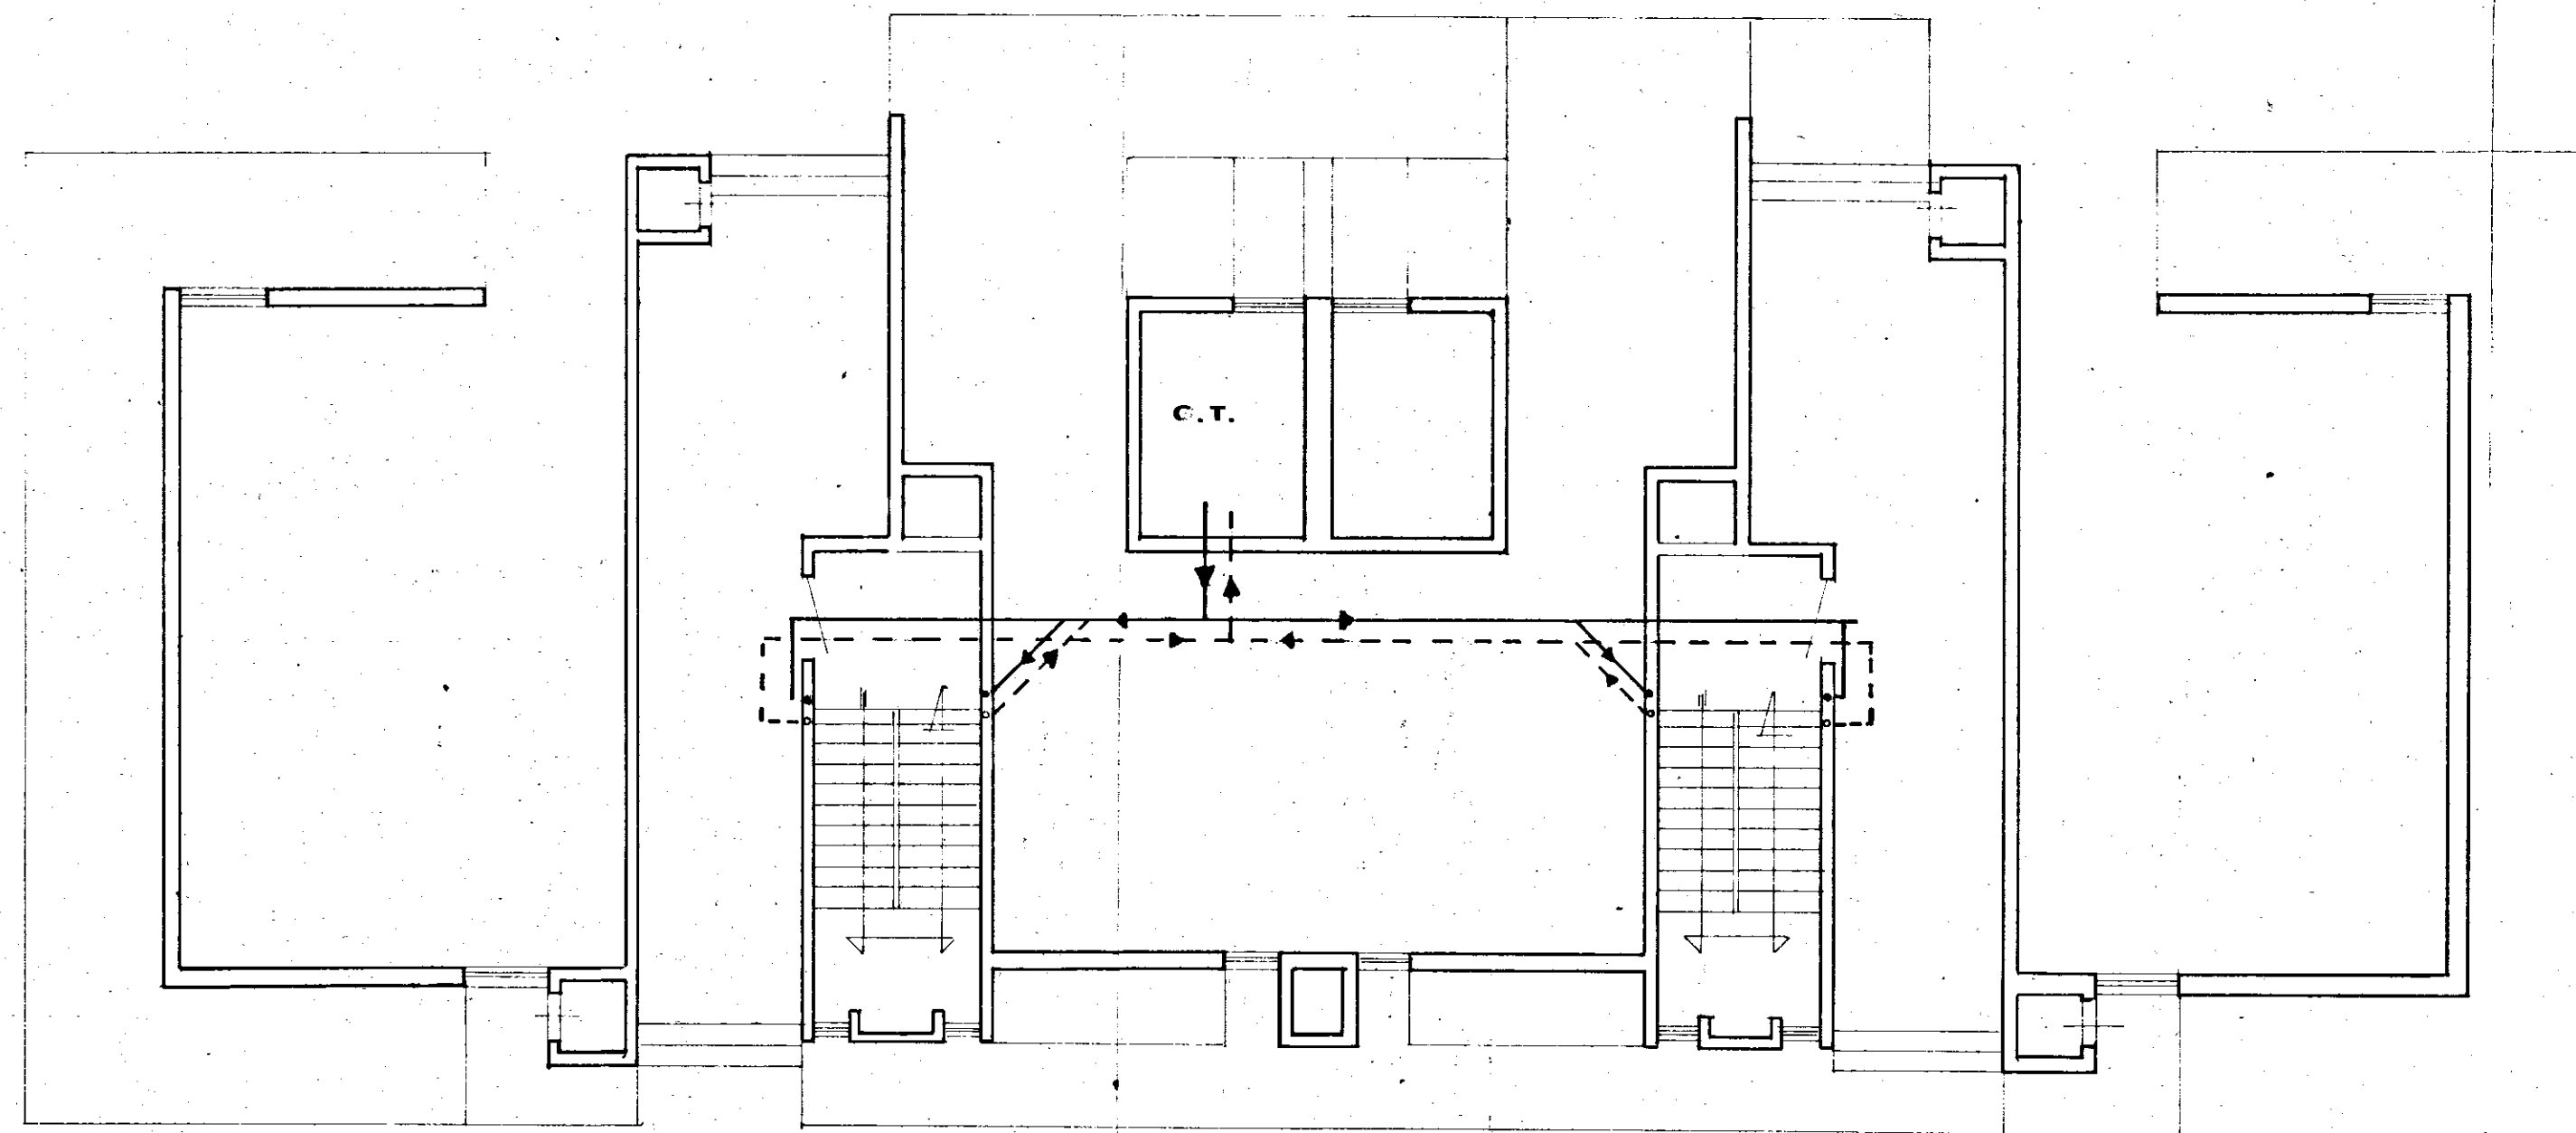

piano terra

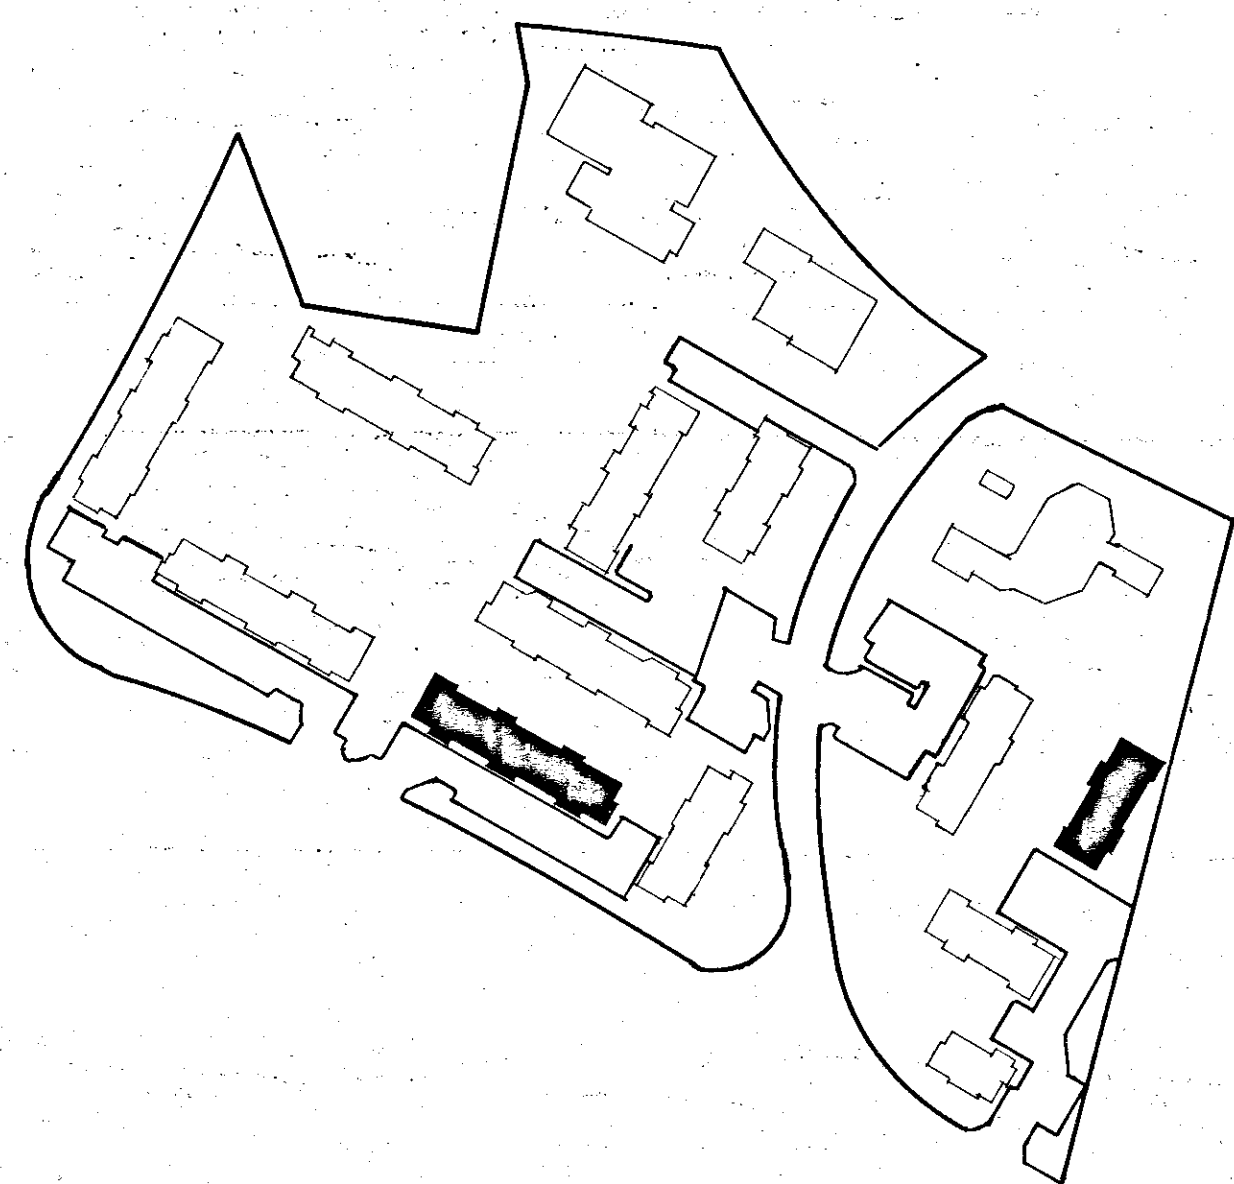

1

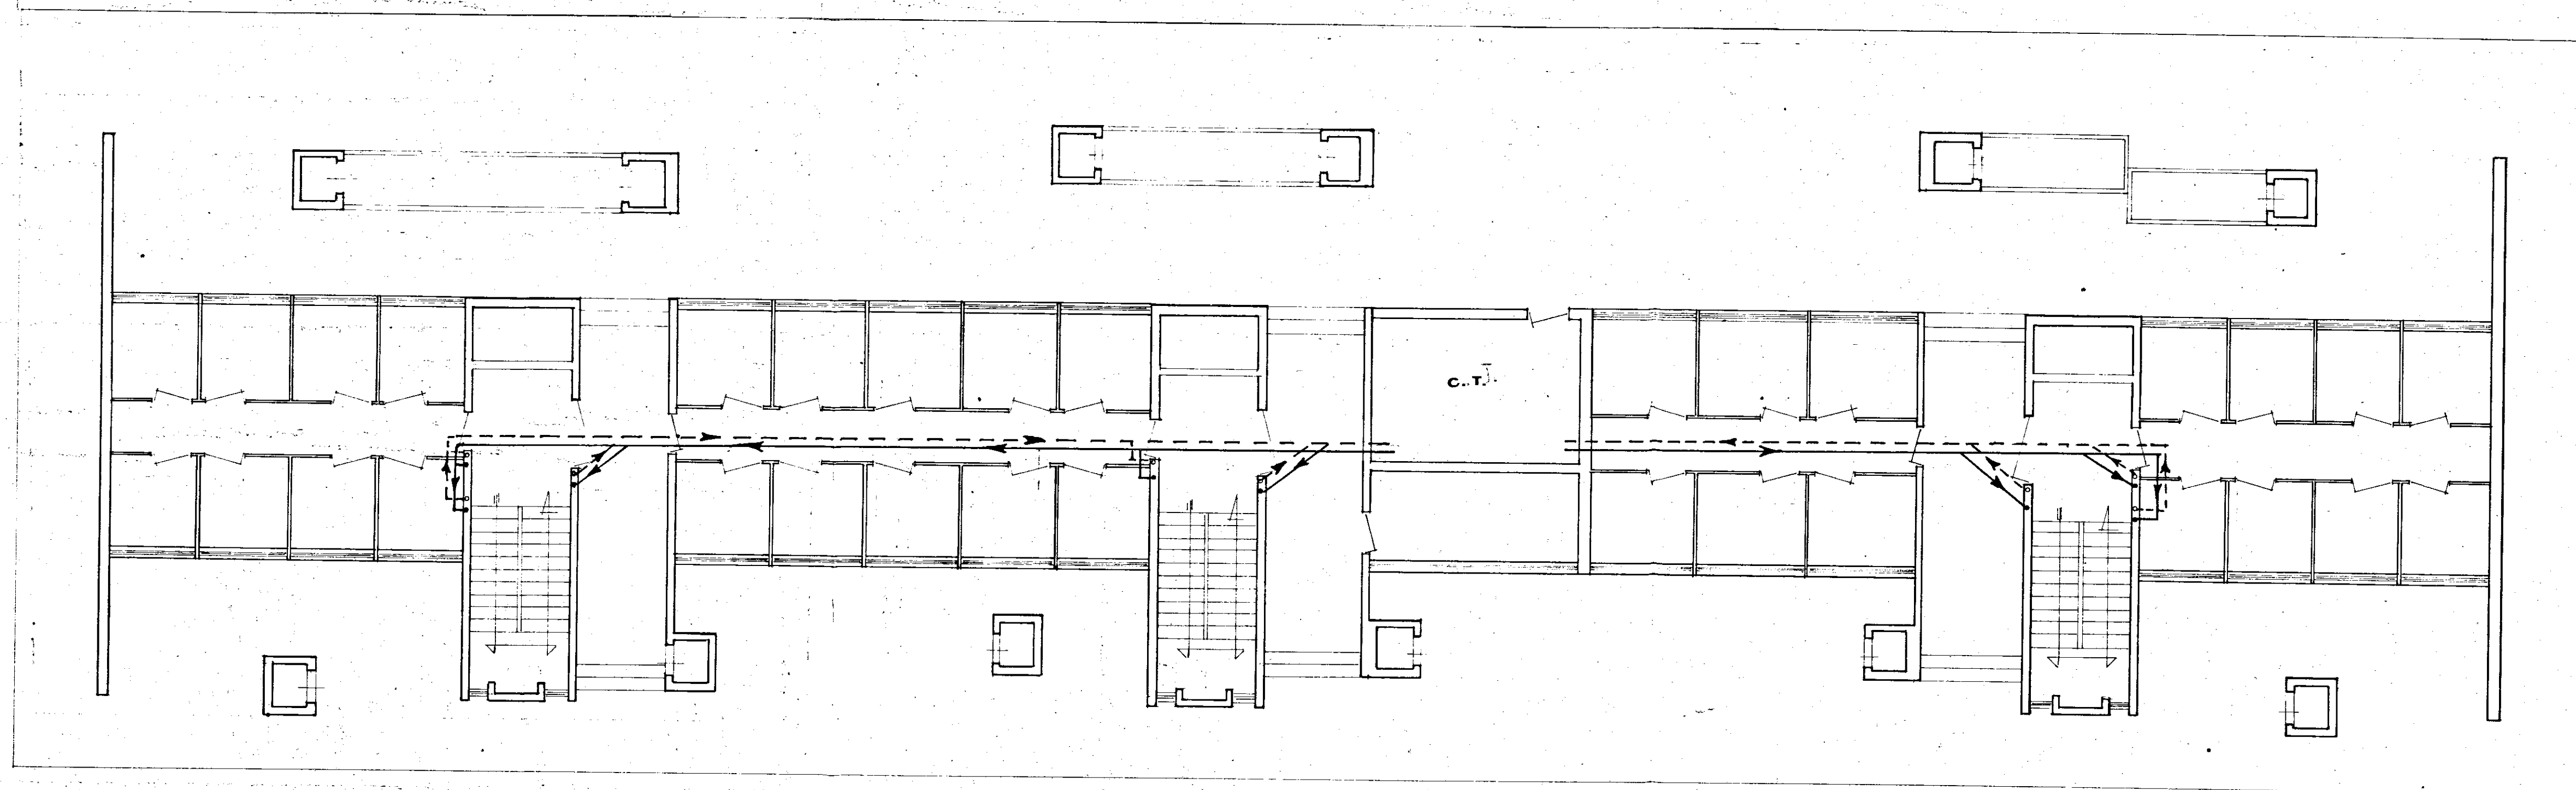

piano terra

LEGENDA:

Distribuzione orizzontale

Distribuzione verticale

- Andata
- - - Ritorno
- Andata
- Ritorno

I.A.C.P. - BRINDISI		
LEGGE N°457- ART.41 del 2/8/1978		
PROGETTO PER COSTRUZIONE DI N°41 ALLOGGI POPOLARI IN Ceglie Messapica - LOTTI N°3-11		
PROGRAMMA INTERVENTO N°76 DEL 2/3/1979		
Disegno N°	Oggetto	Scala
15	rete di distribuzione orizzontale dell'impianto di riscaldamento	1 100
Aggiornamenti		
PROGETTISTI: DOTT. ARCH. ANTONIO MARTELLO <i>Antonio Martello</i> DOTT. ING. PASQUALE FISCHETTO DOTT. ING. NICOLA MELPIGNANO DOTT. ING. VINCENZO DETOMMASI		