

CASE POPOLARI IN BRINDISI - LOTTO 22°

SCALA 1:100

PAL. E'


PIANTA SCANTINATO

Leggenda travi portanti cls. 300

tipo A

tipo E

tipo D

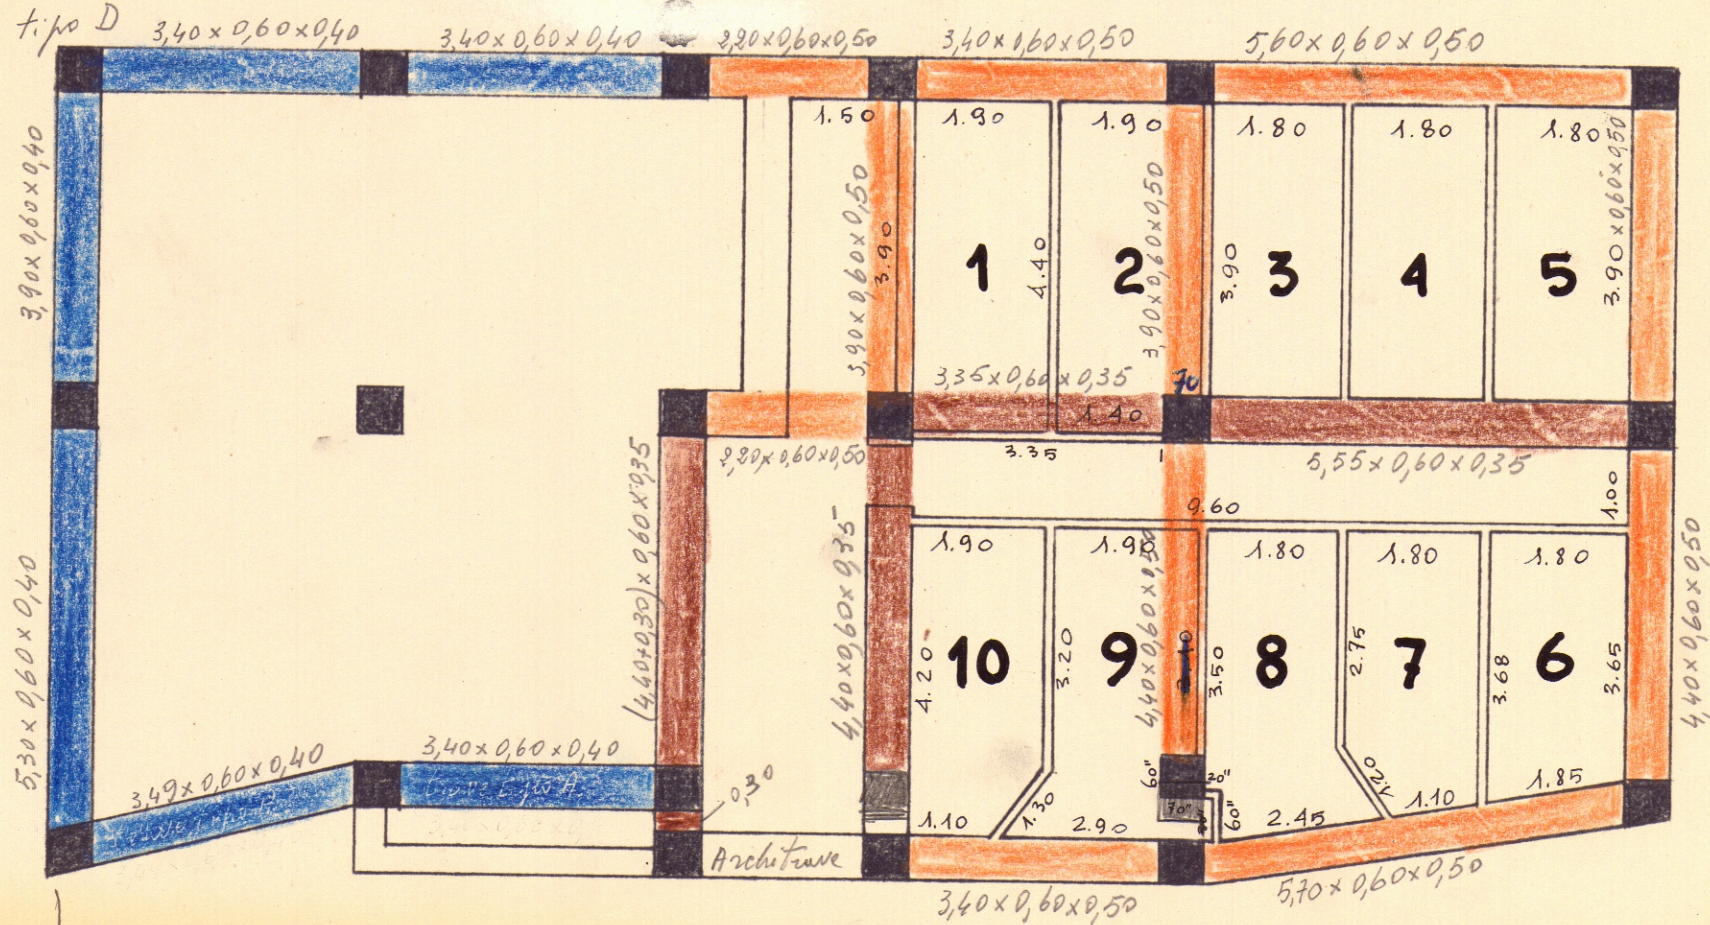

L'IMPRESA

IL DIRETTORE DEI LAVORI