

istituto autonomo case popolari brindisi

legge 5-8-1978 n. 457 III° biennio 1982-83 (anticip.)
programma intervento n. 006/94/1
codice 31674006


progetto per la costruzione di alloggi
popolari in erchie
lotto 2 (par. 2) comparto piano di zona 167

alloggi n. 12 da mq. 65
prospetti e sezioni


3

ufficio
progettazione
I. A. C. P.
brindisi


scala 1:100

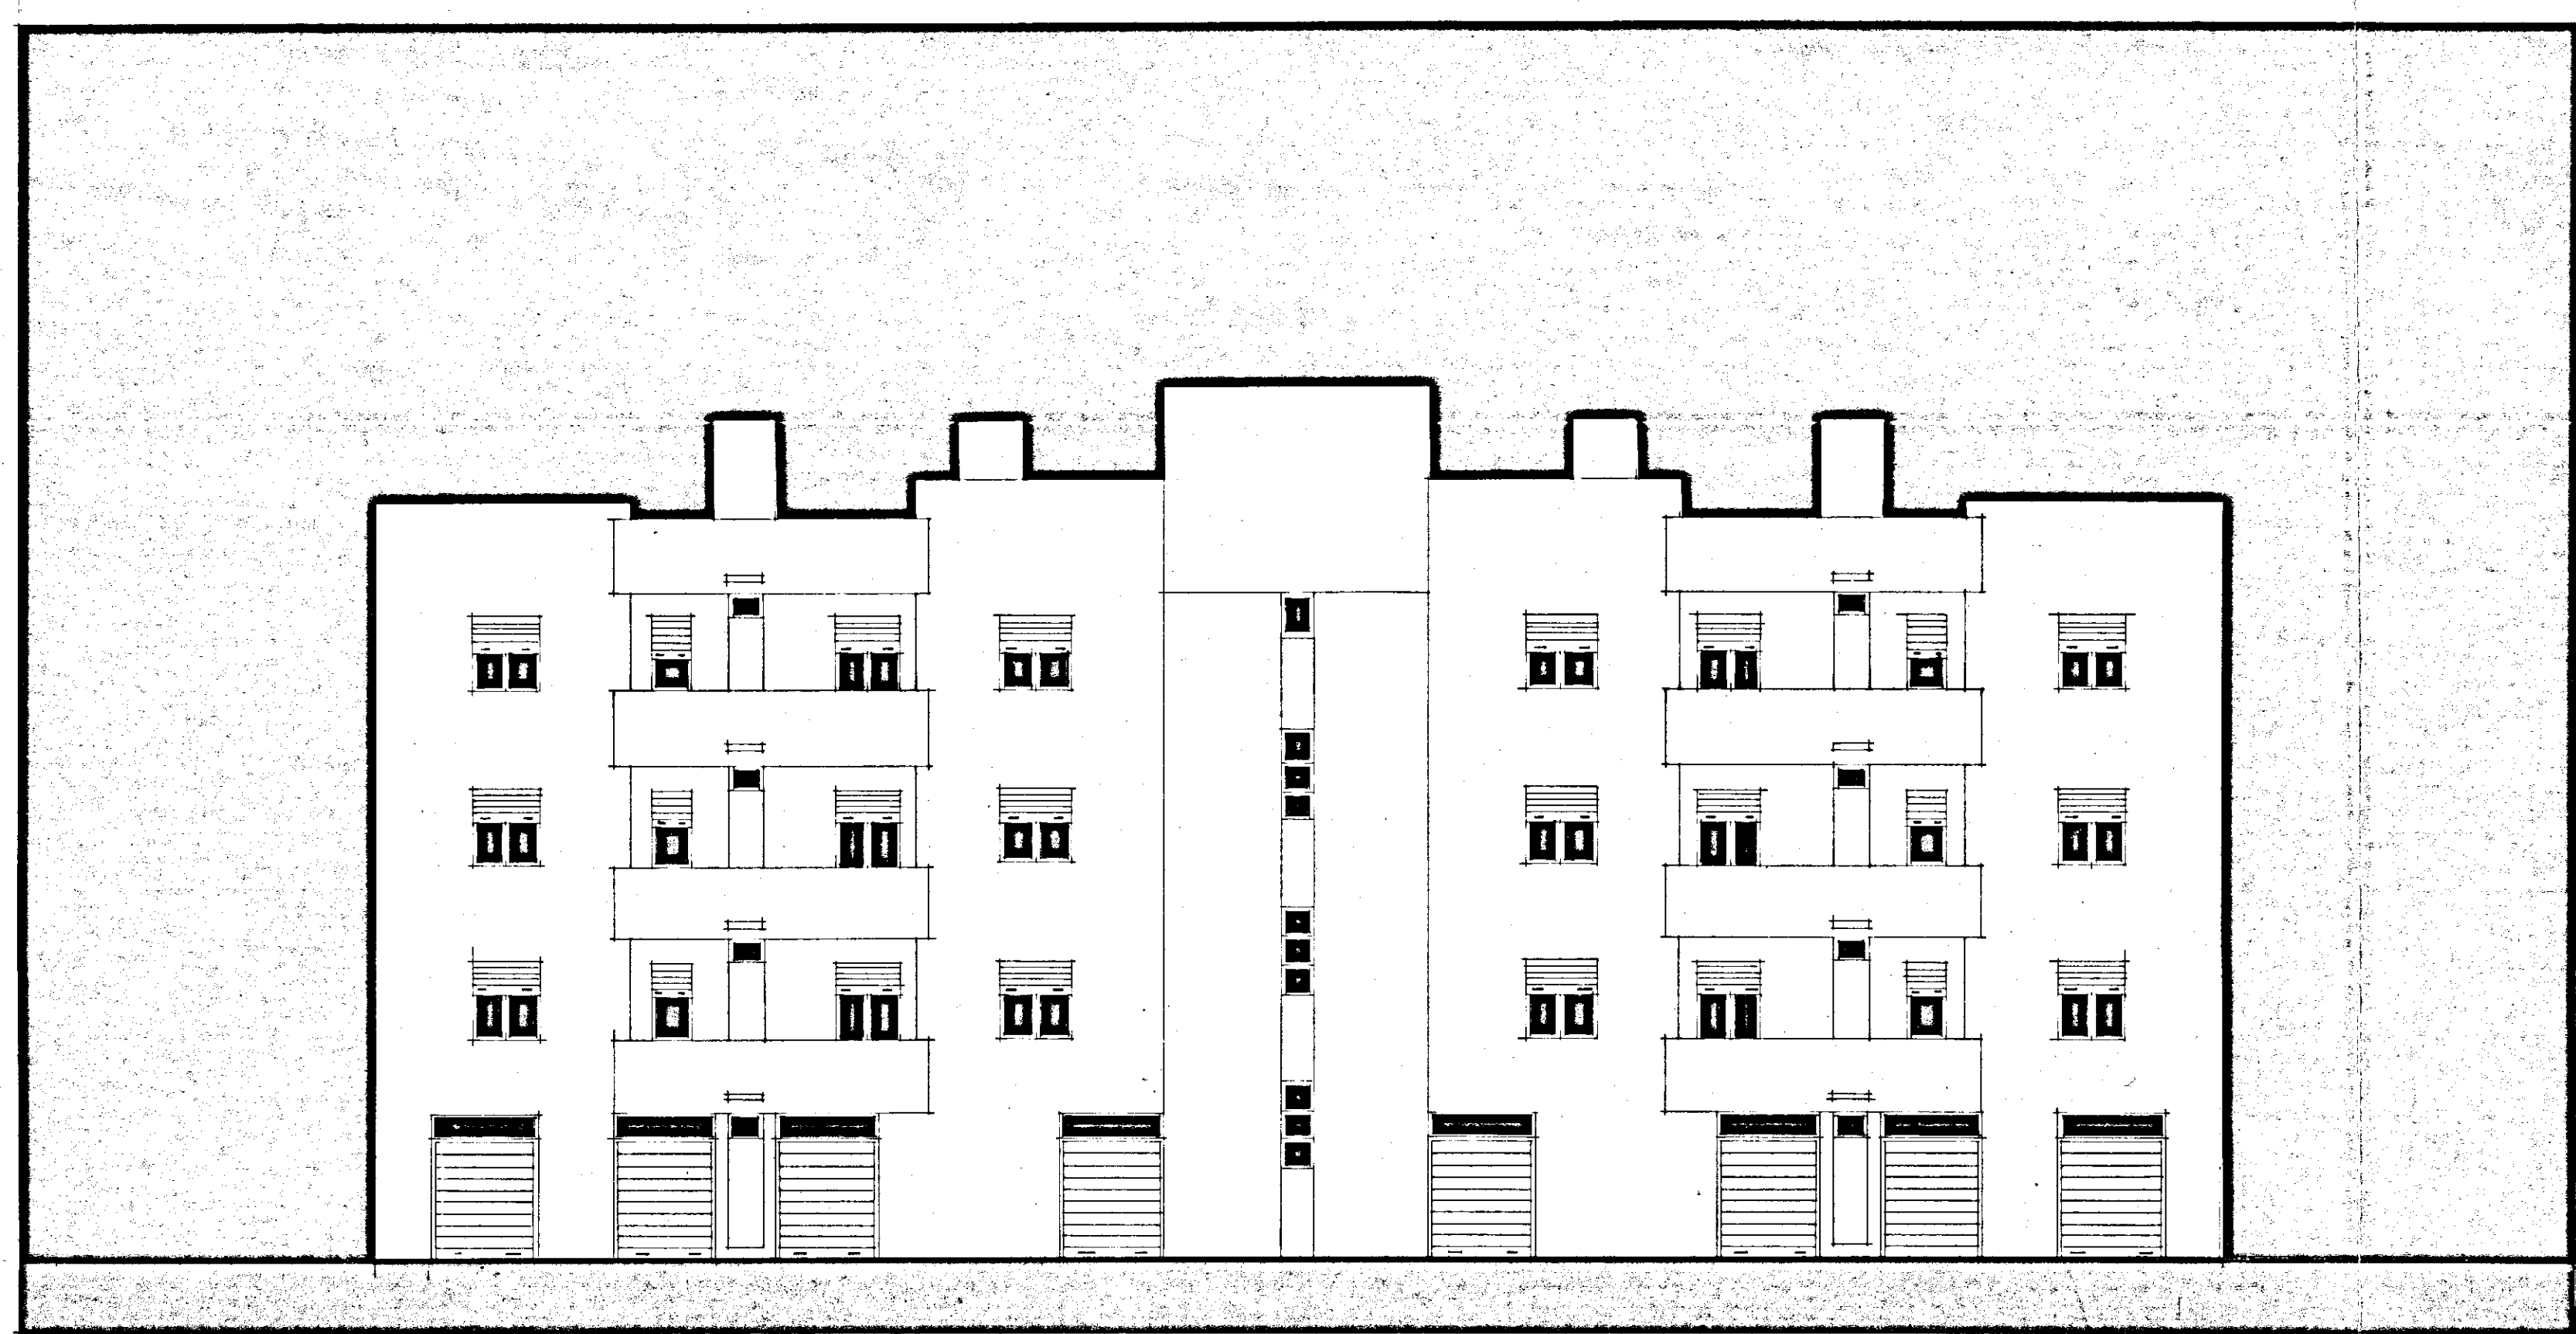


A

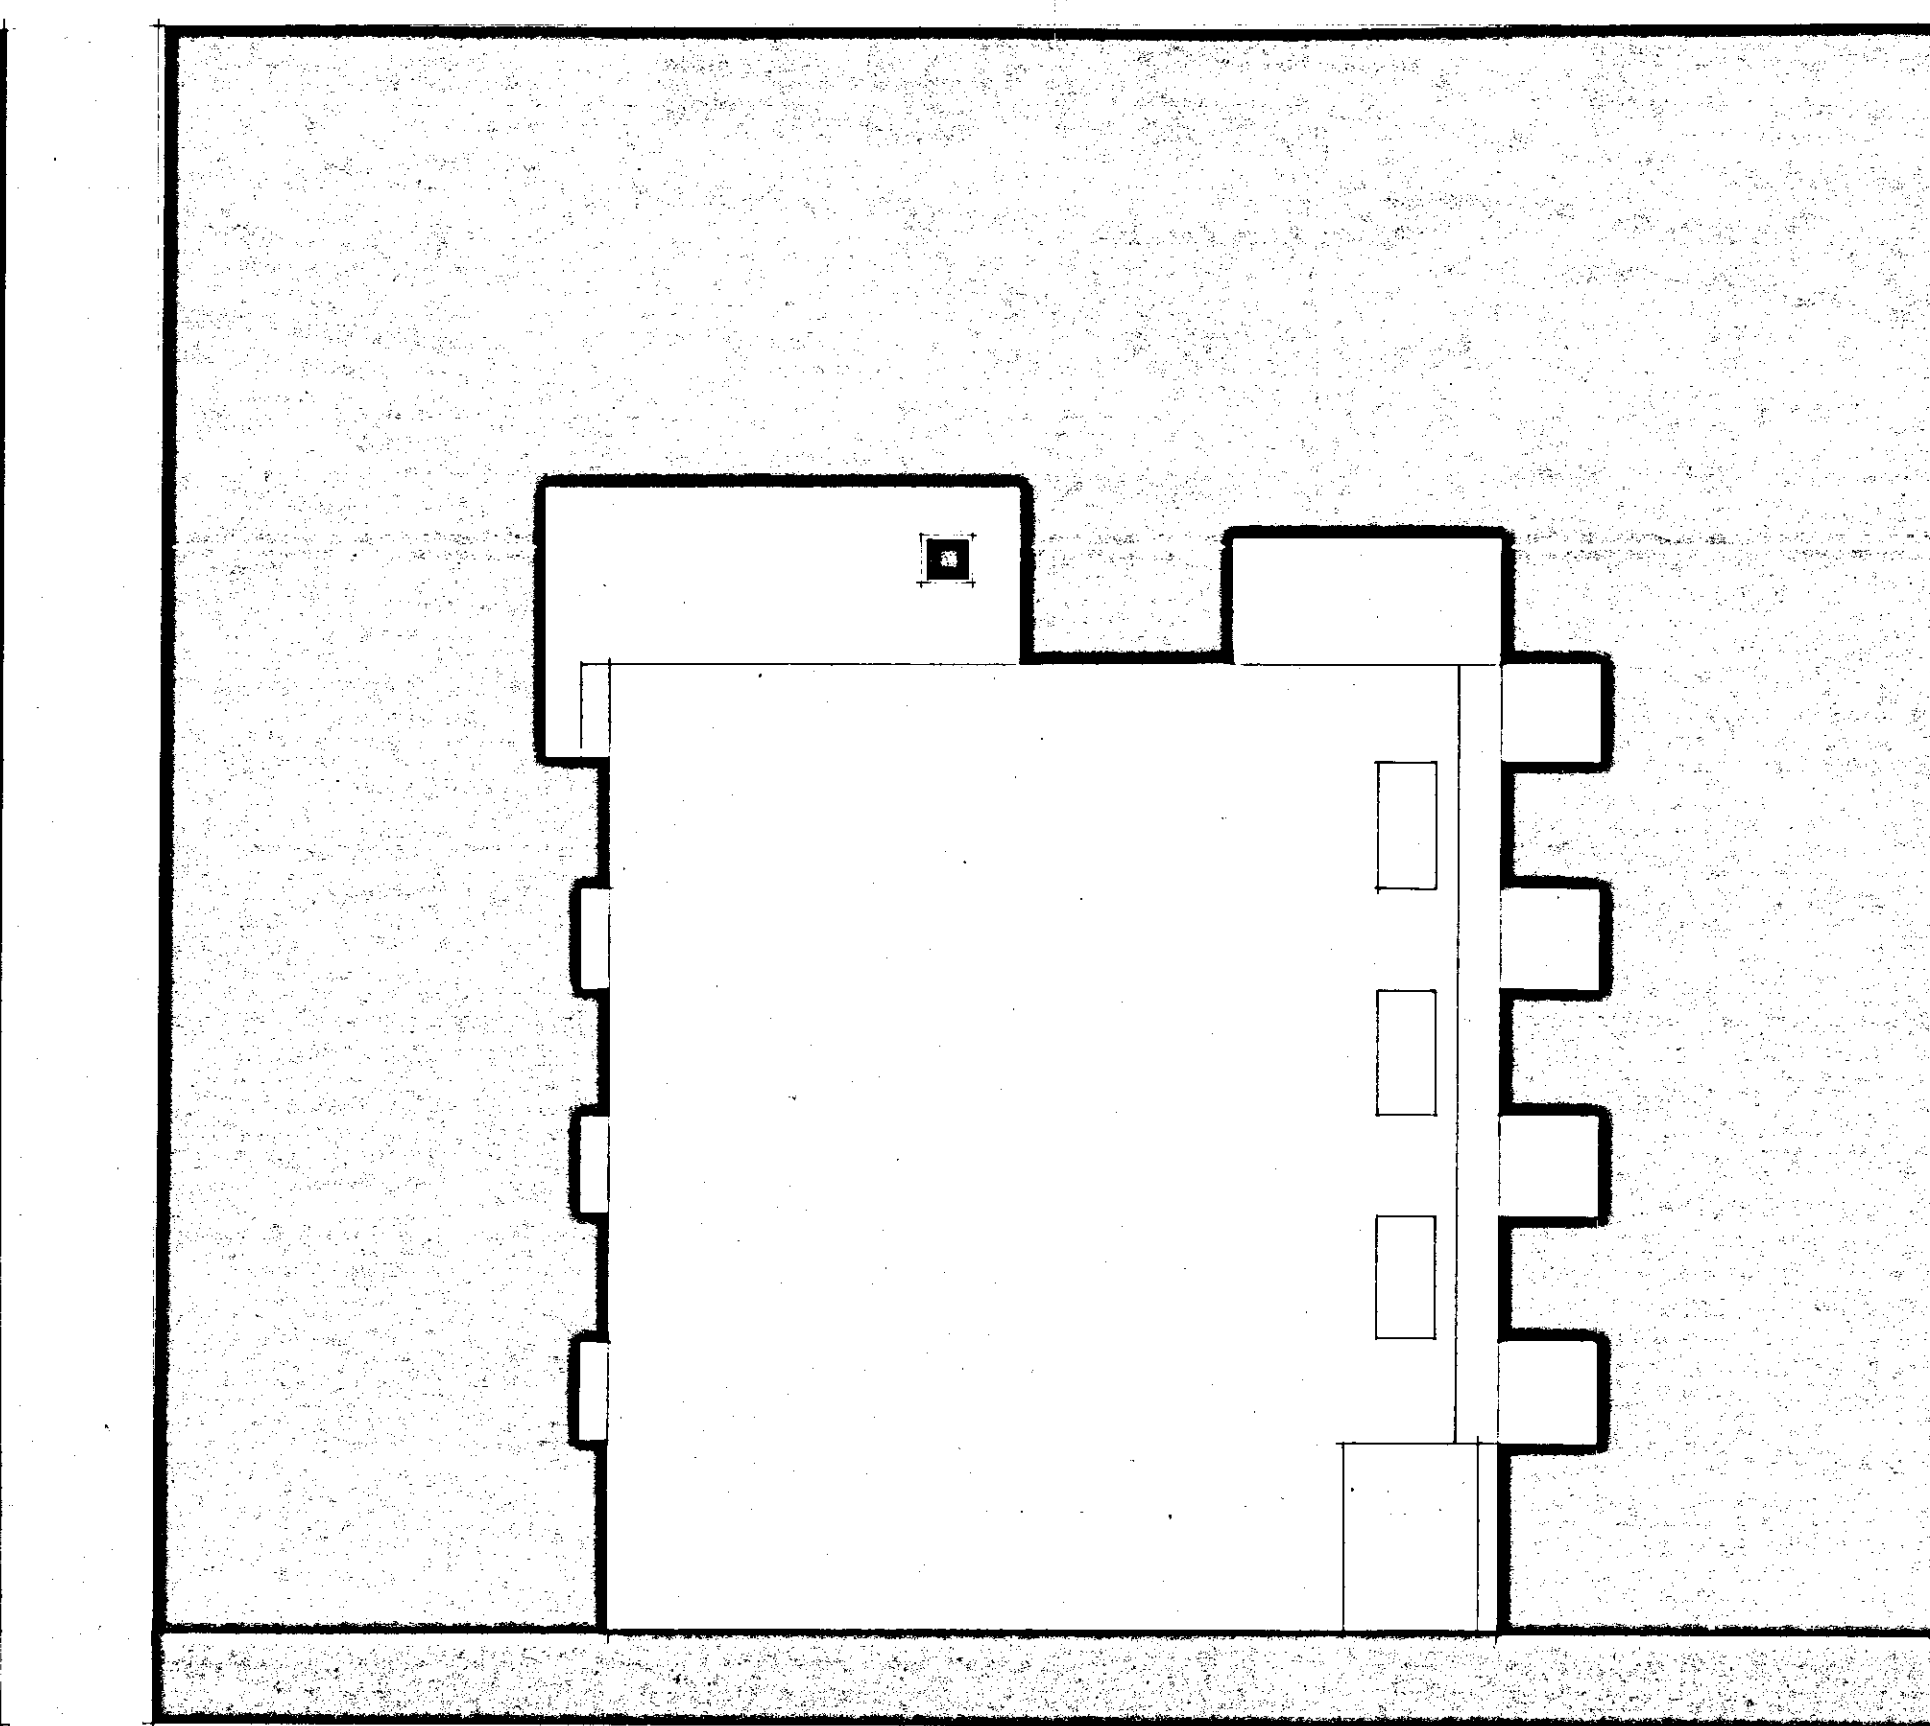

B

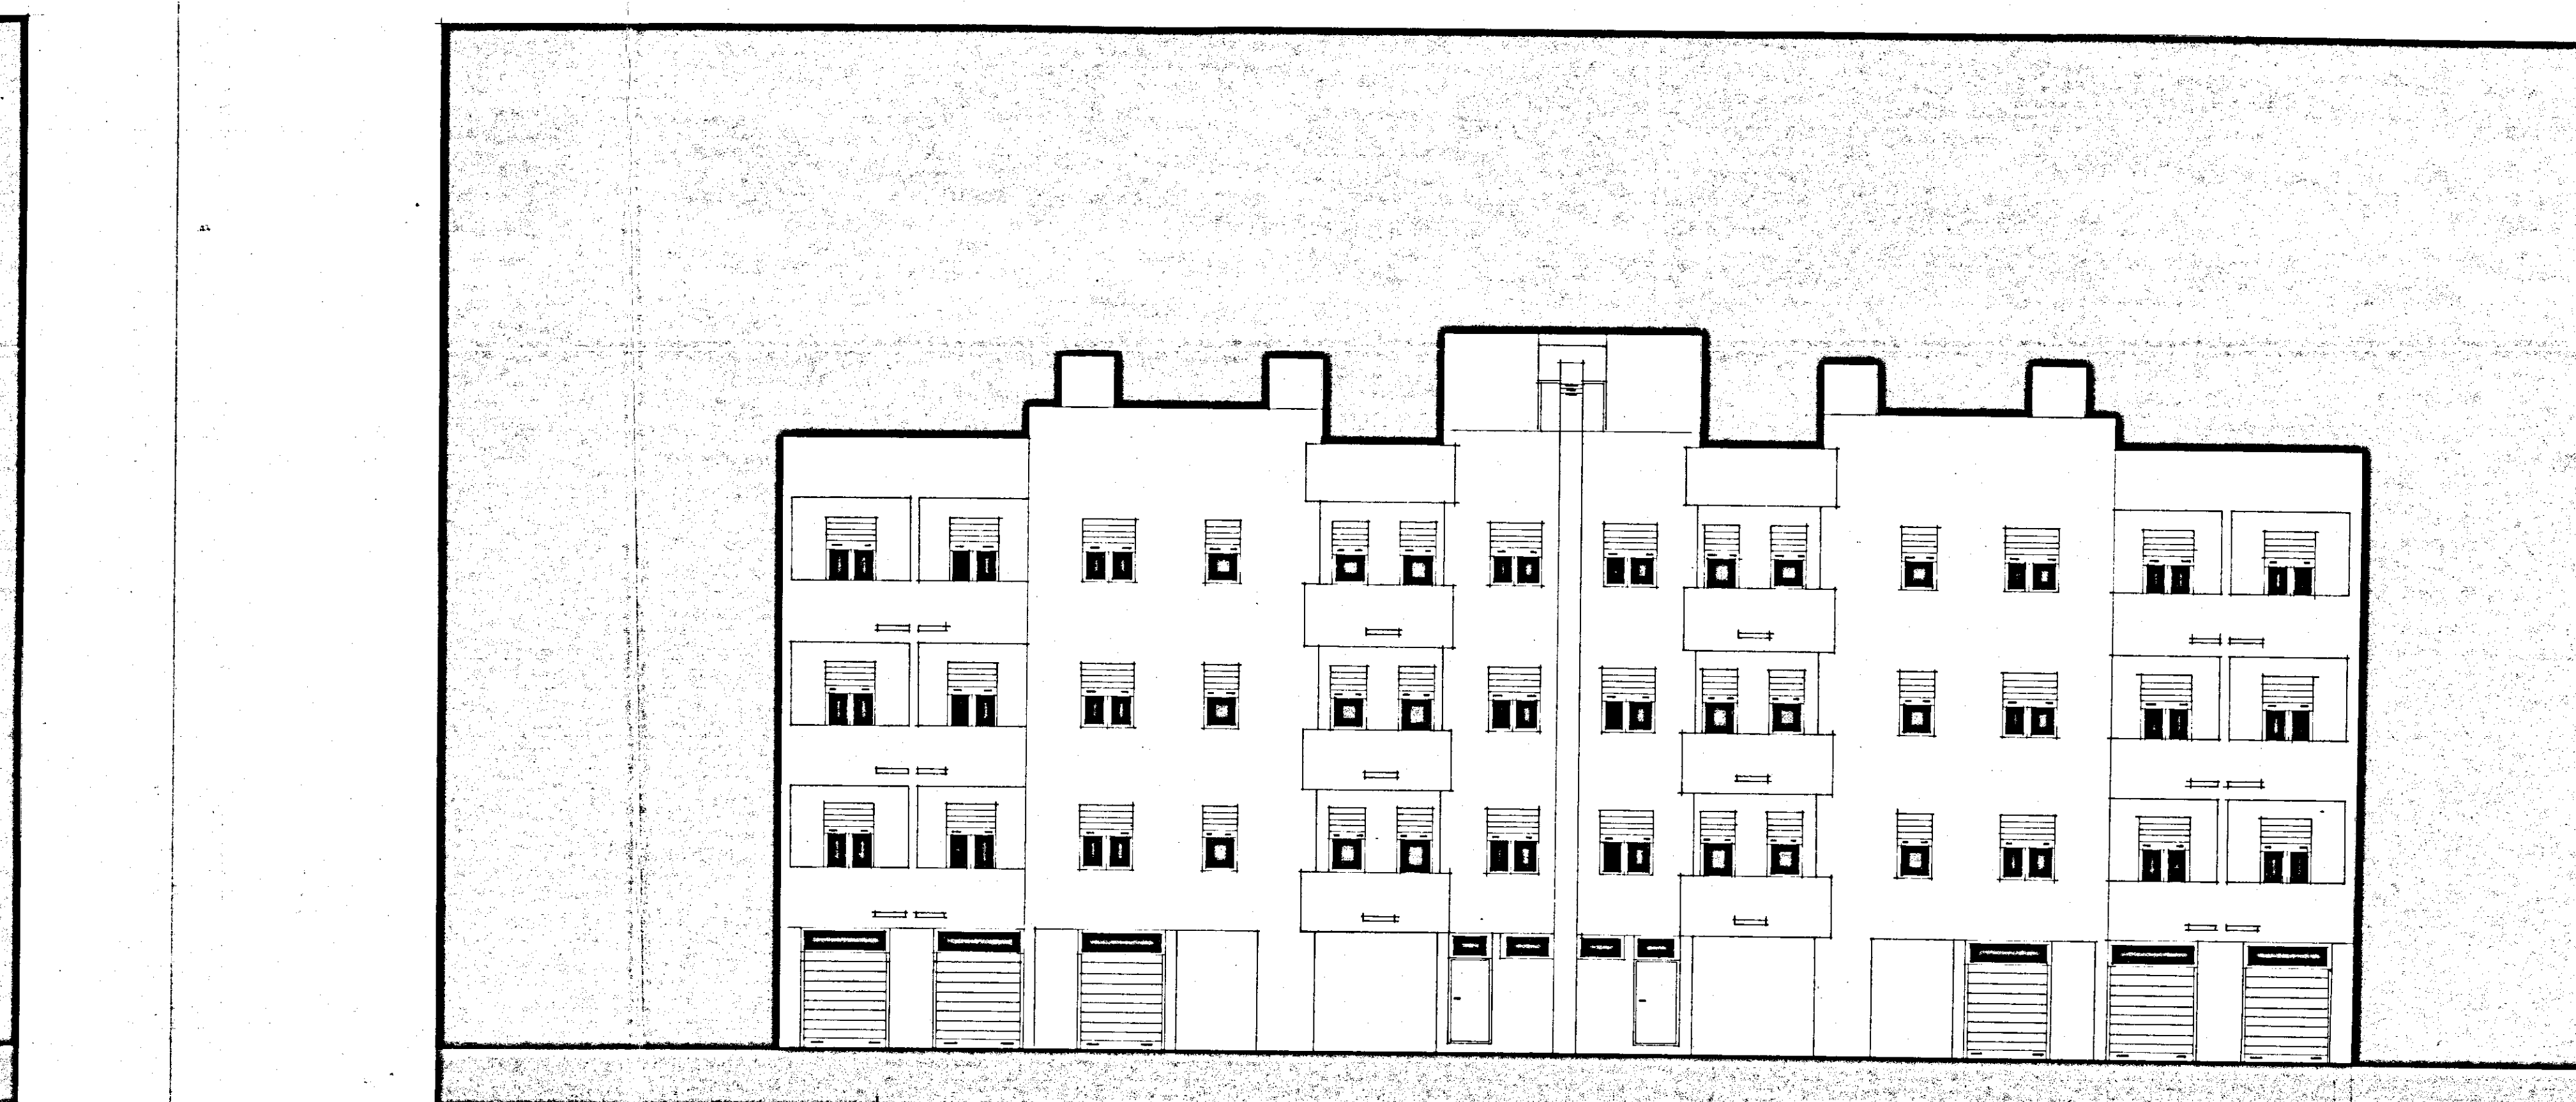


C

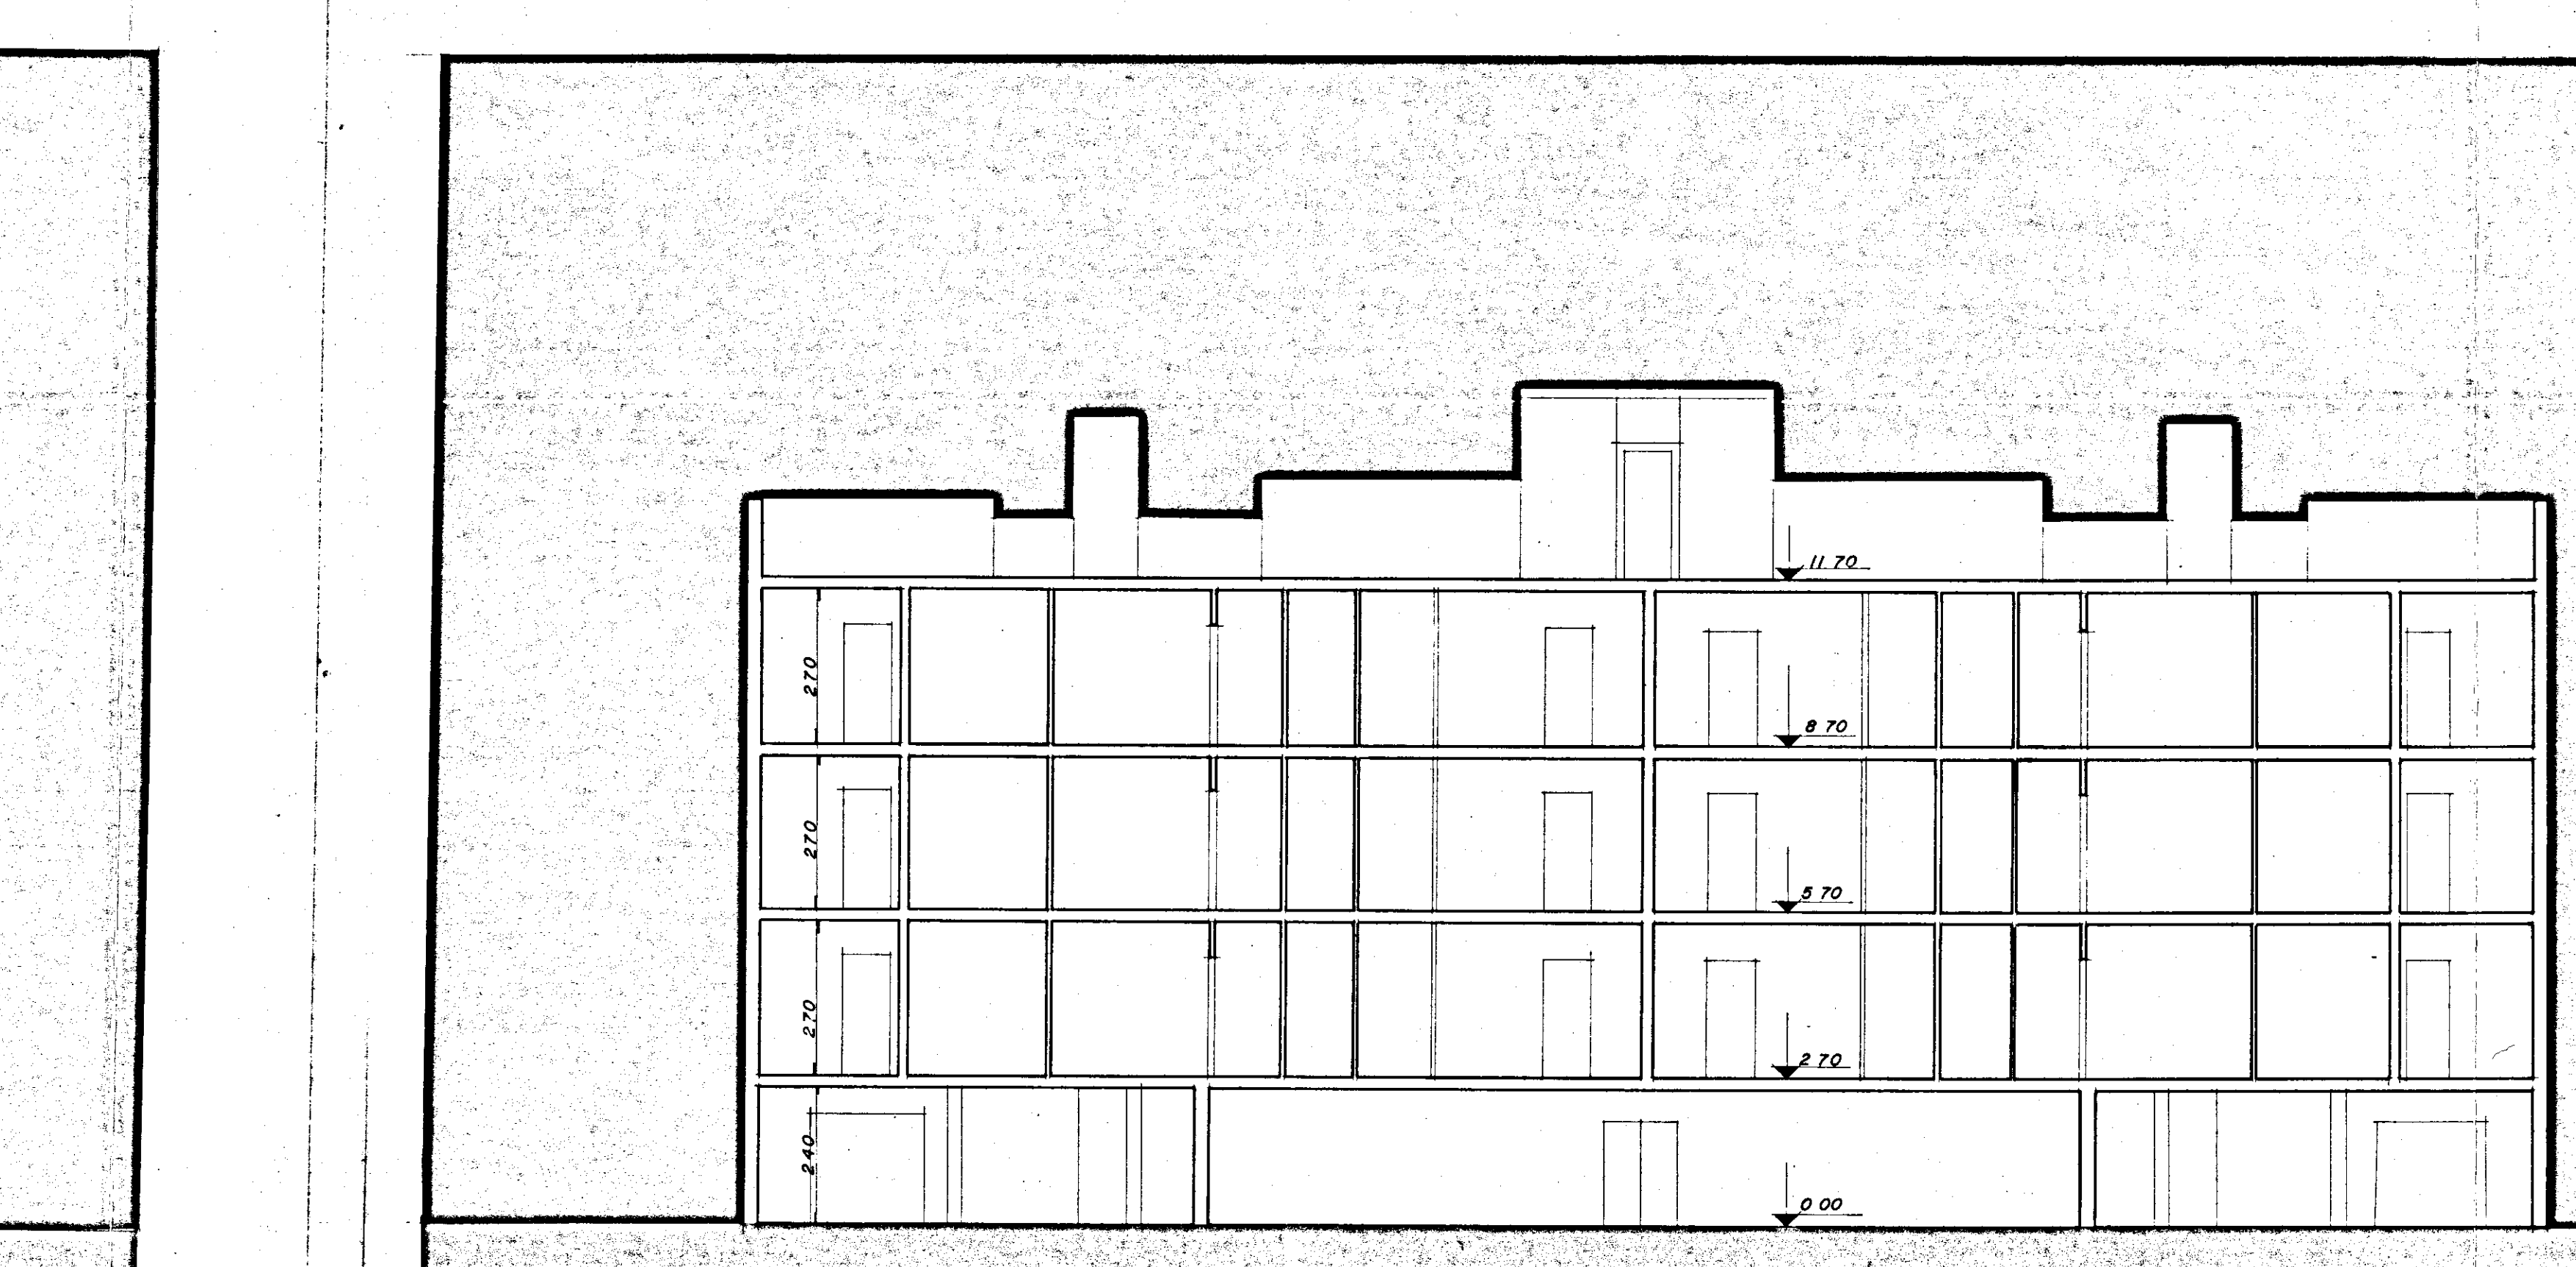

SEZIONE X-X

N.B. LE QUOTE SONO RIFERITE AL FINITO.

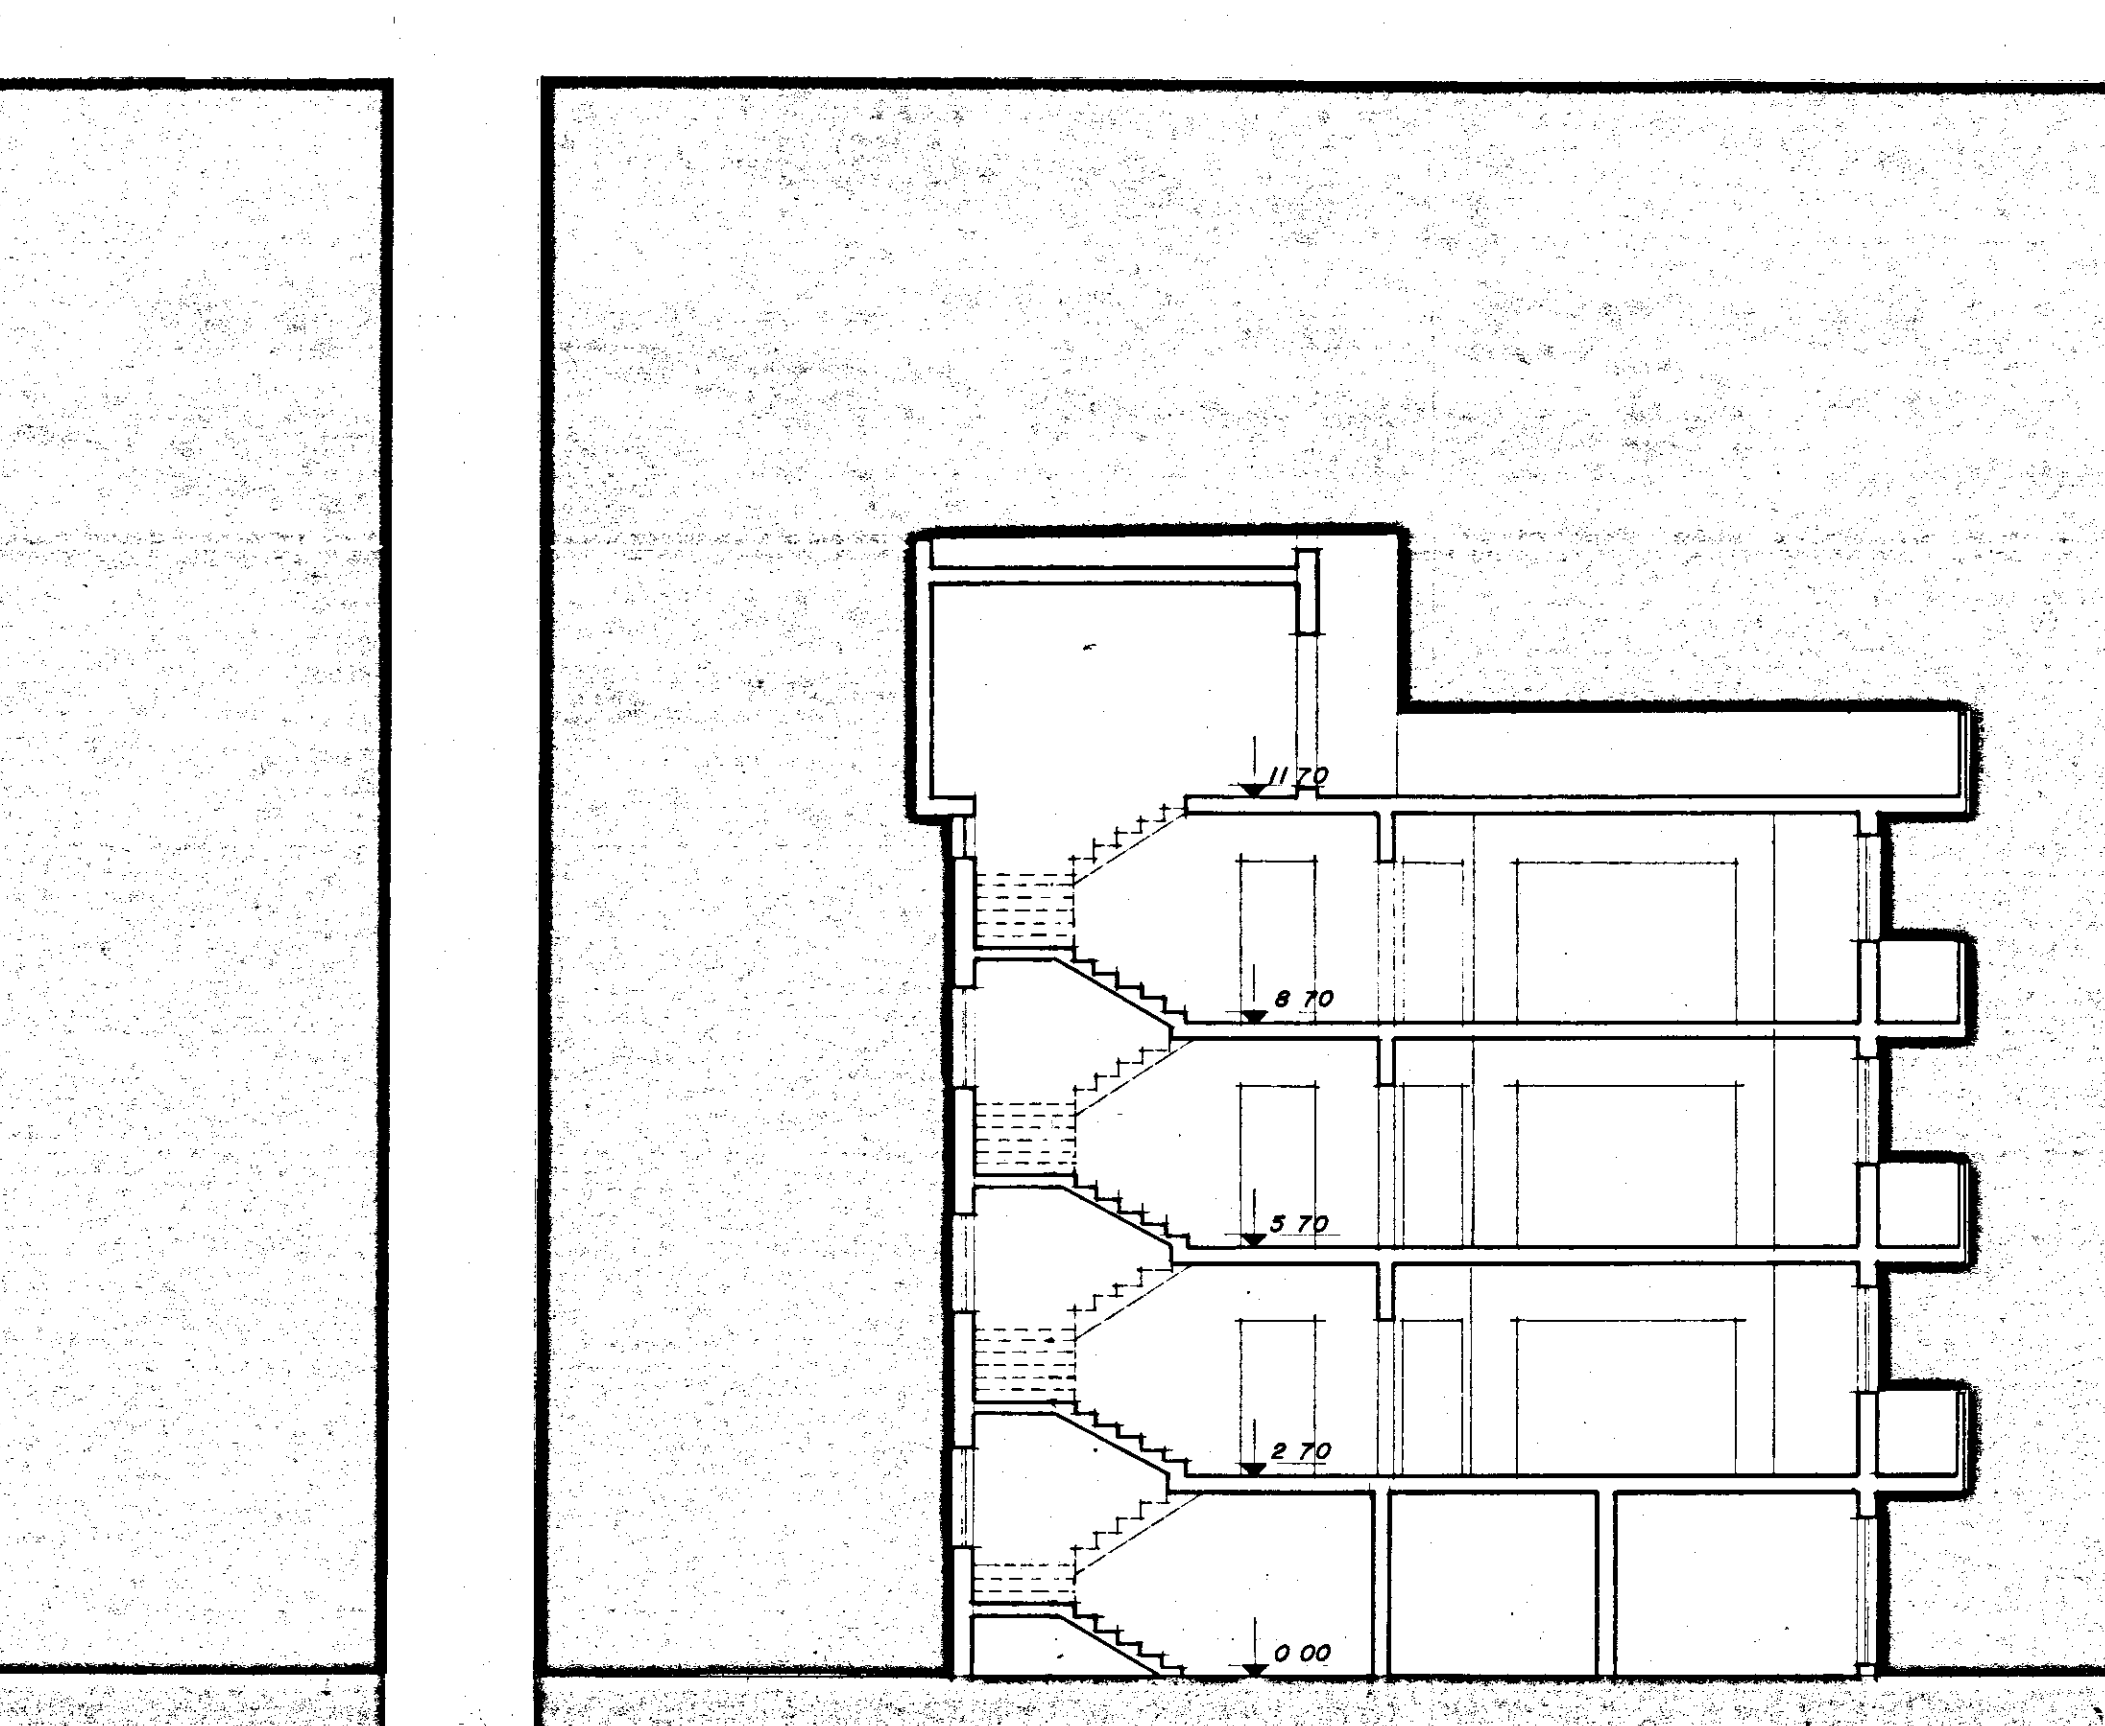

SEZIONE Y-Y