




ORIGINALE A
BASE
DI APPALTO

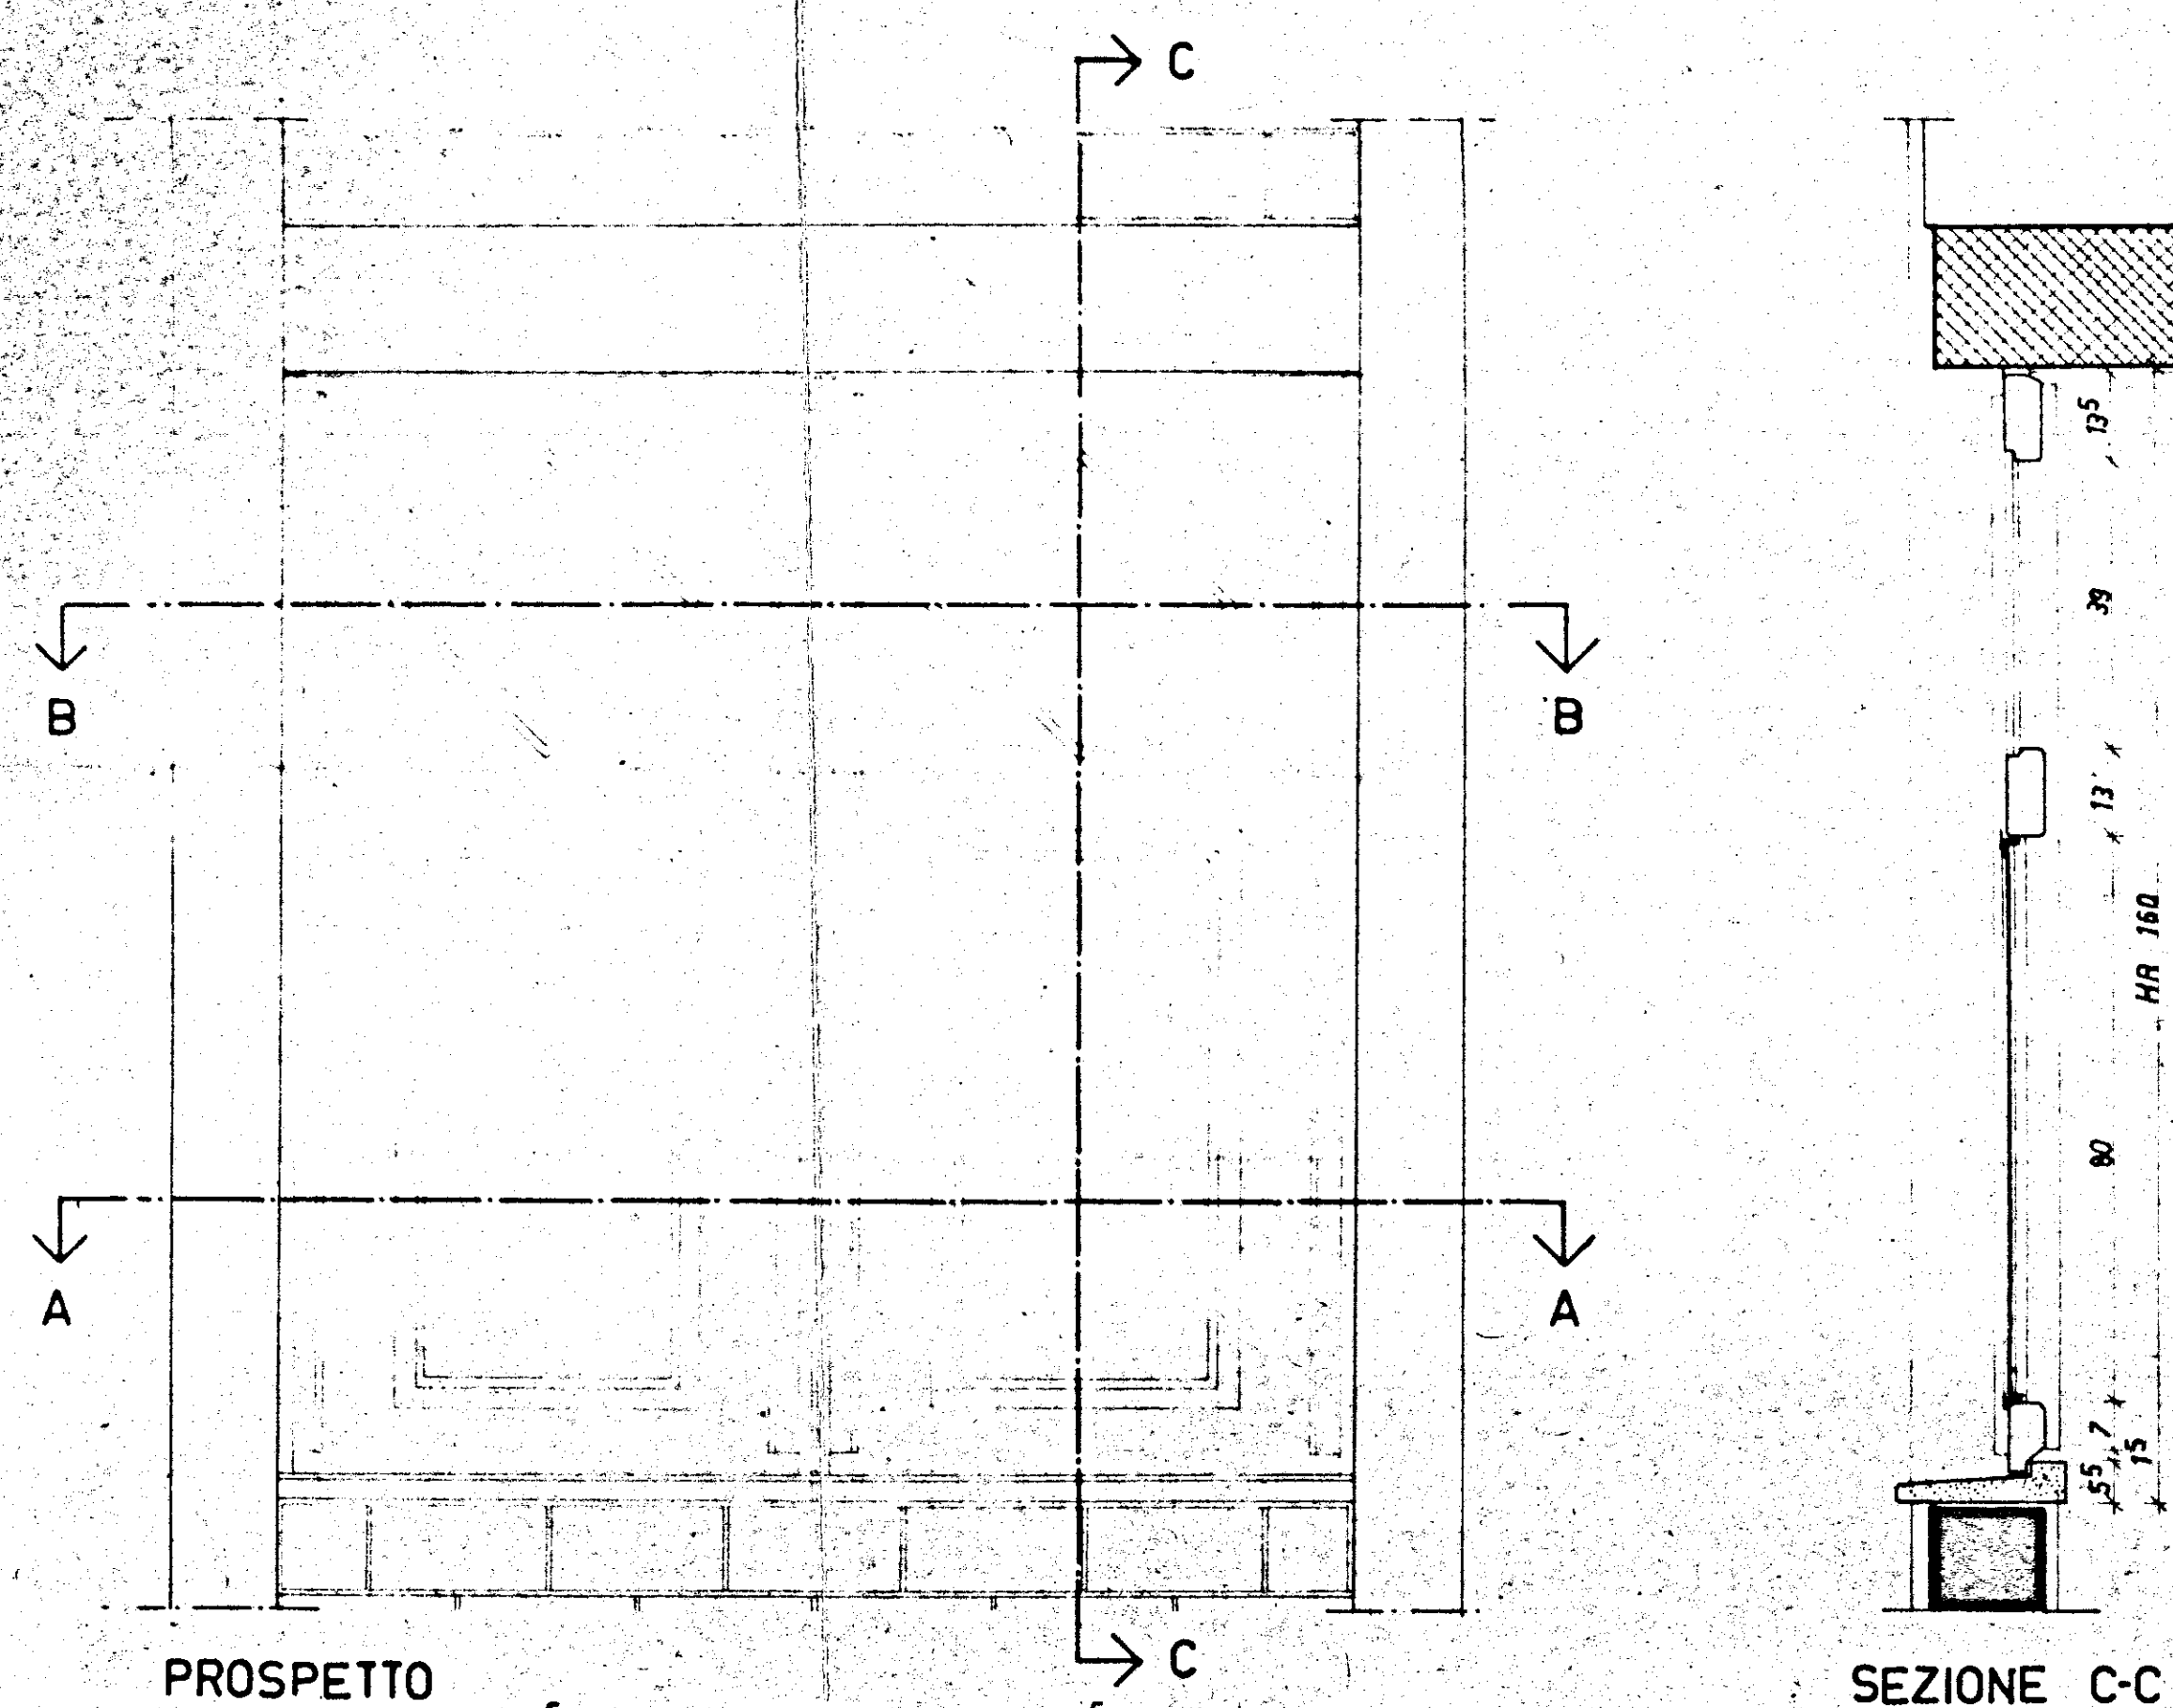


SEZIONE C-C

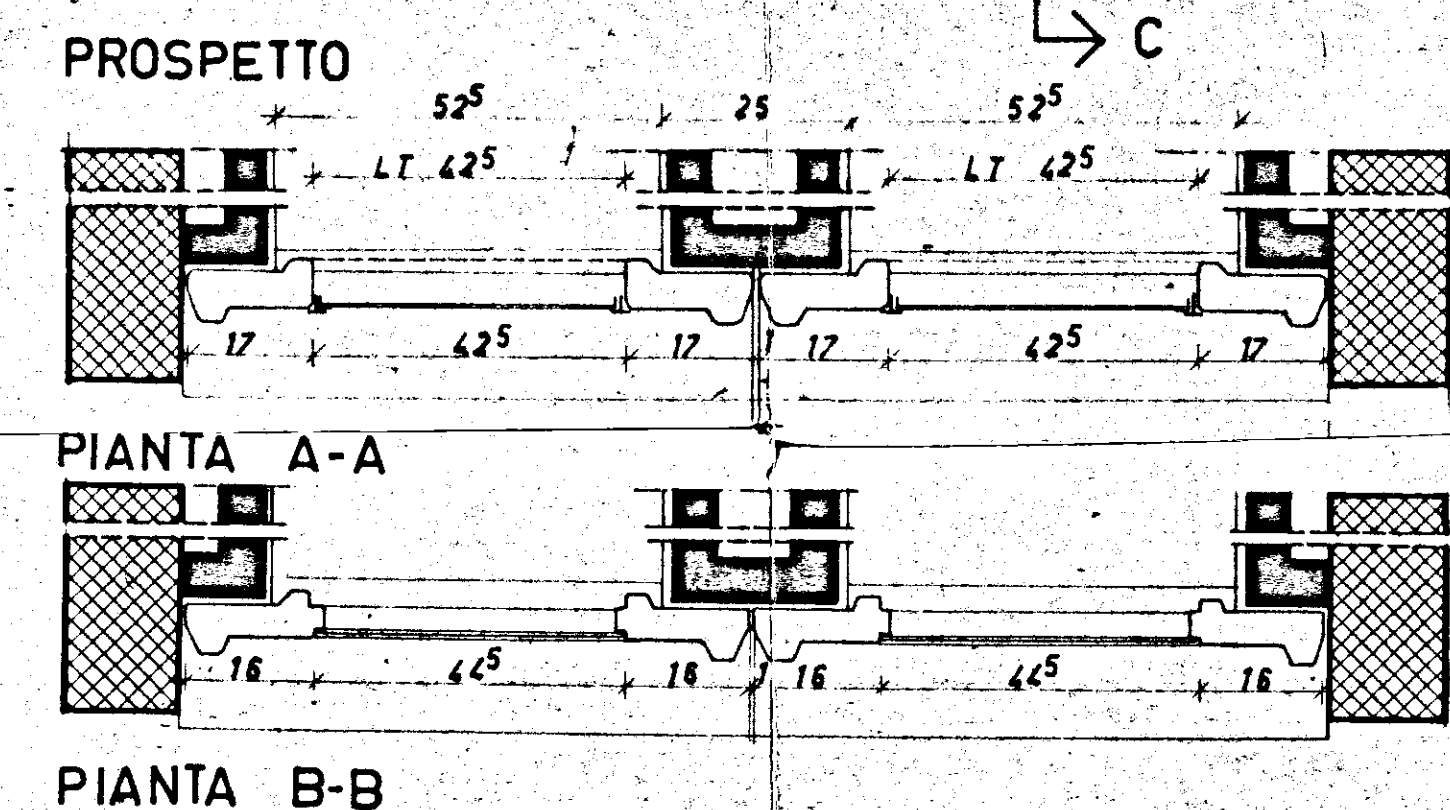


INFISSO SERVIZI RAPP. 1:10

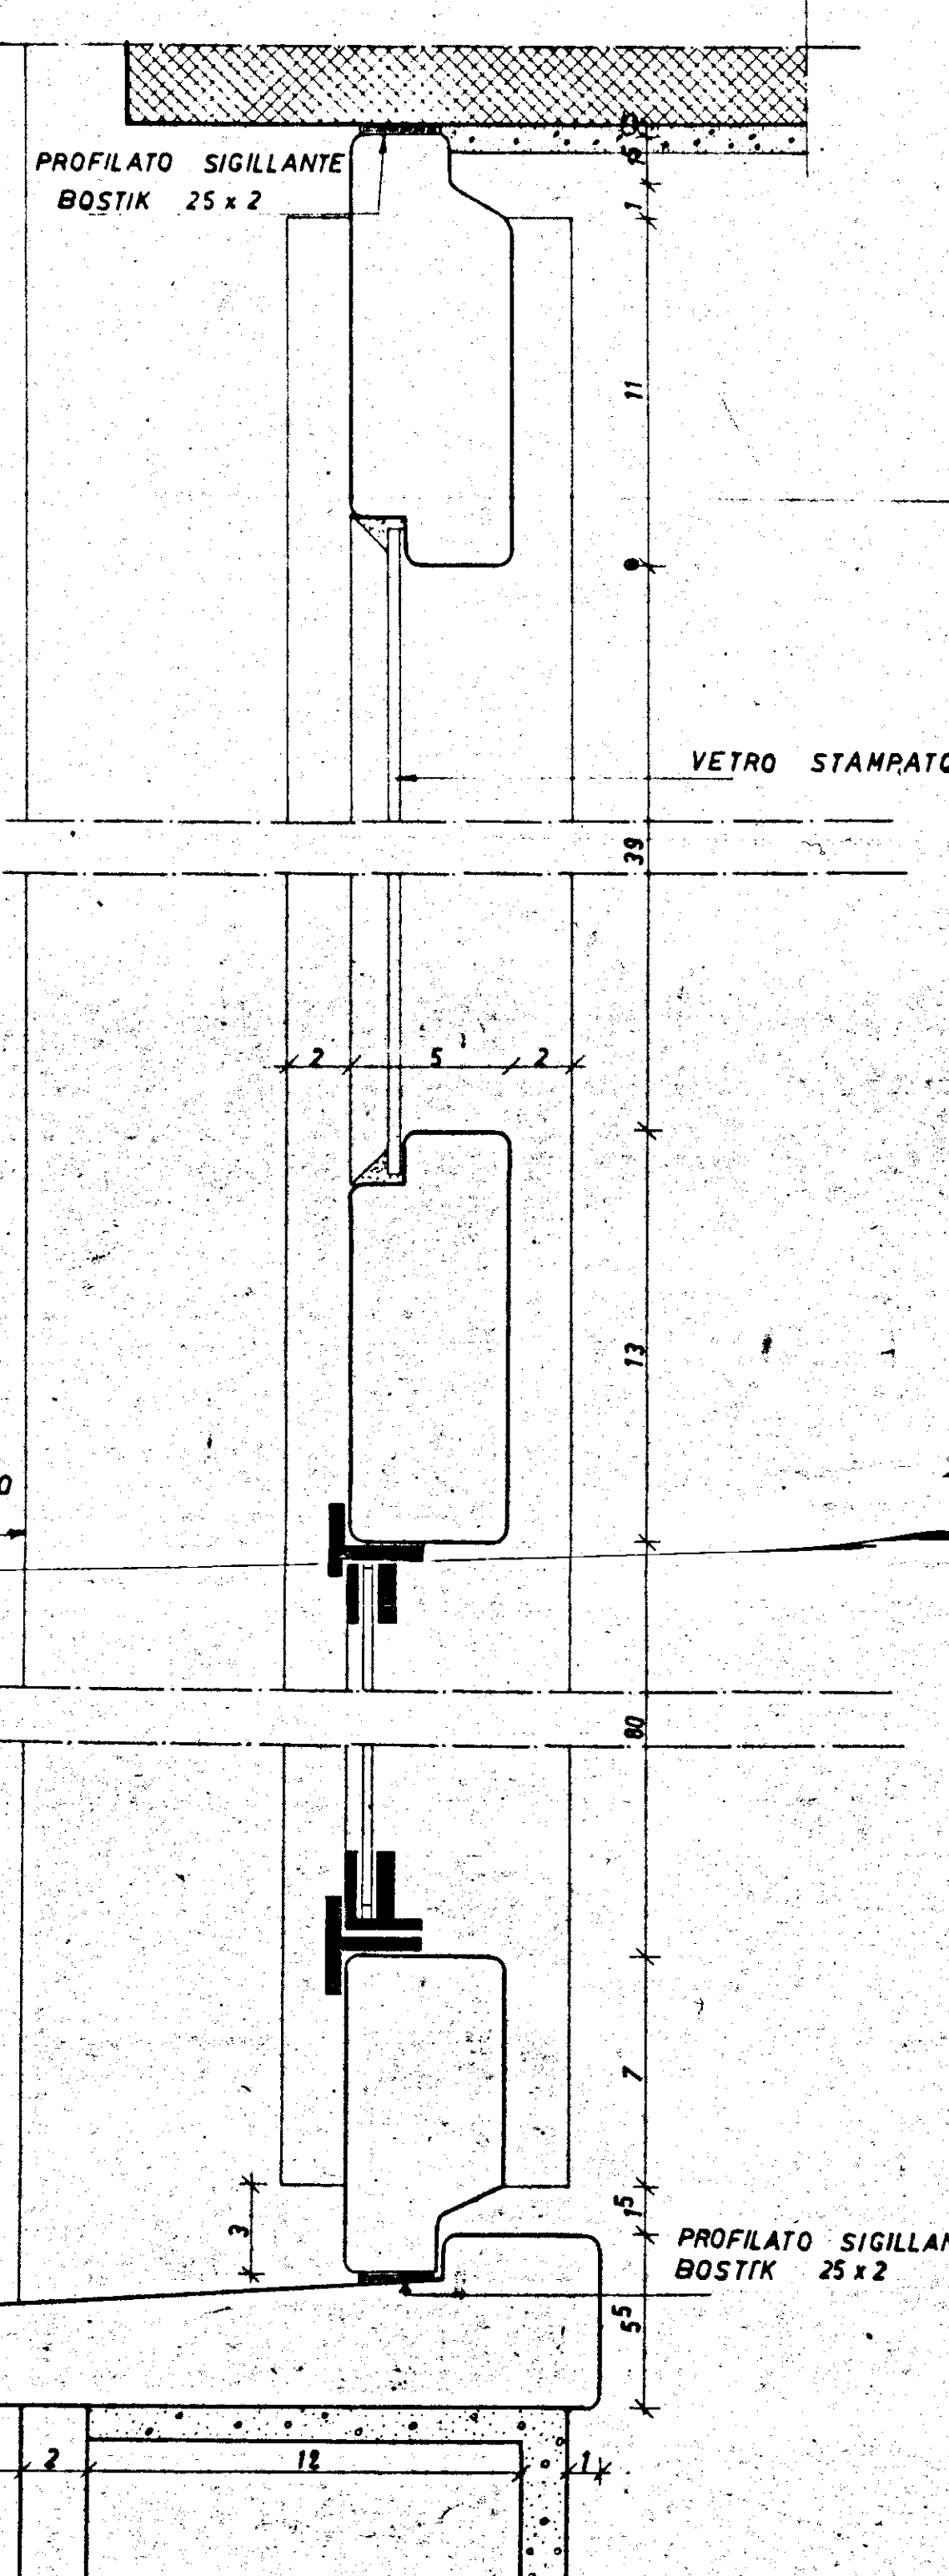

SEZIONE VERTICALE RAPP. 1:2

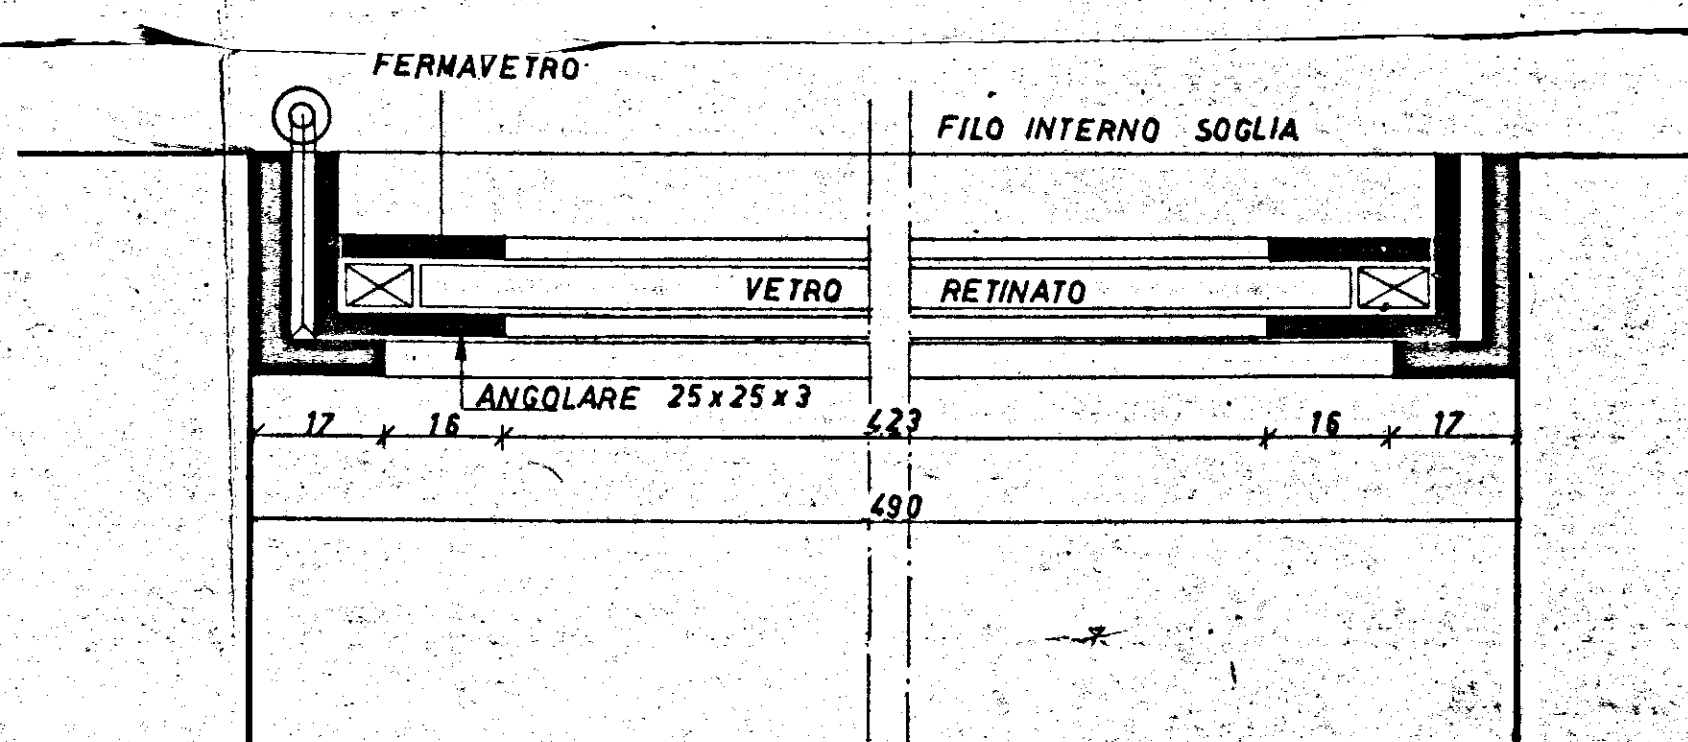


PARTICOLARE INFISSO LAVATOIO
RAPP. 1:1 (SEZIONE A-A)

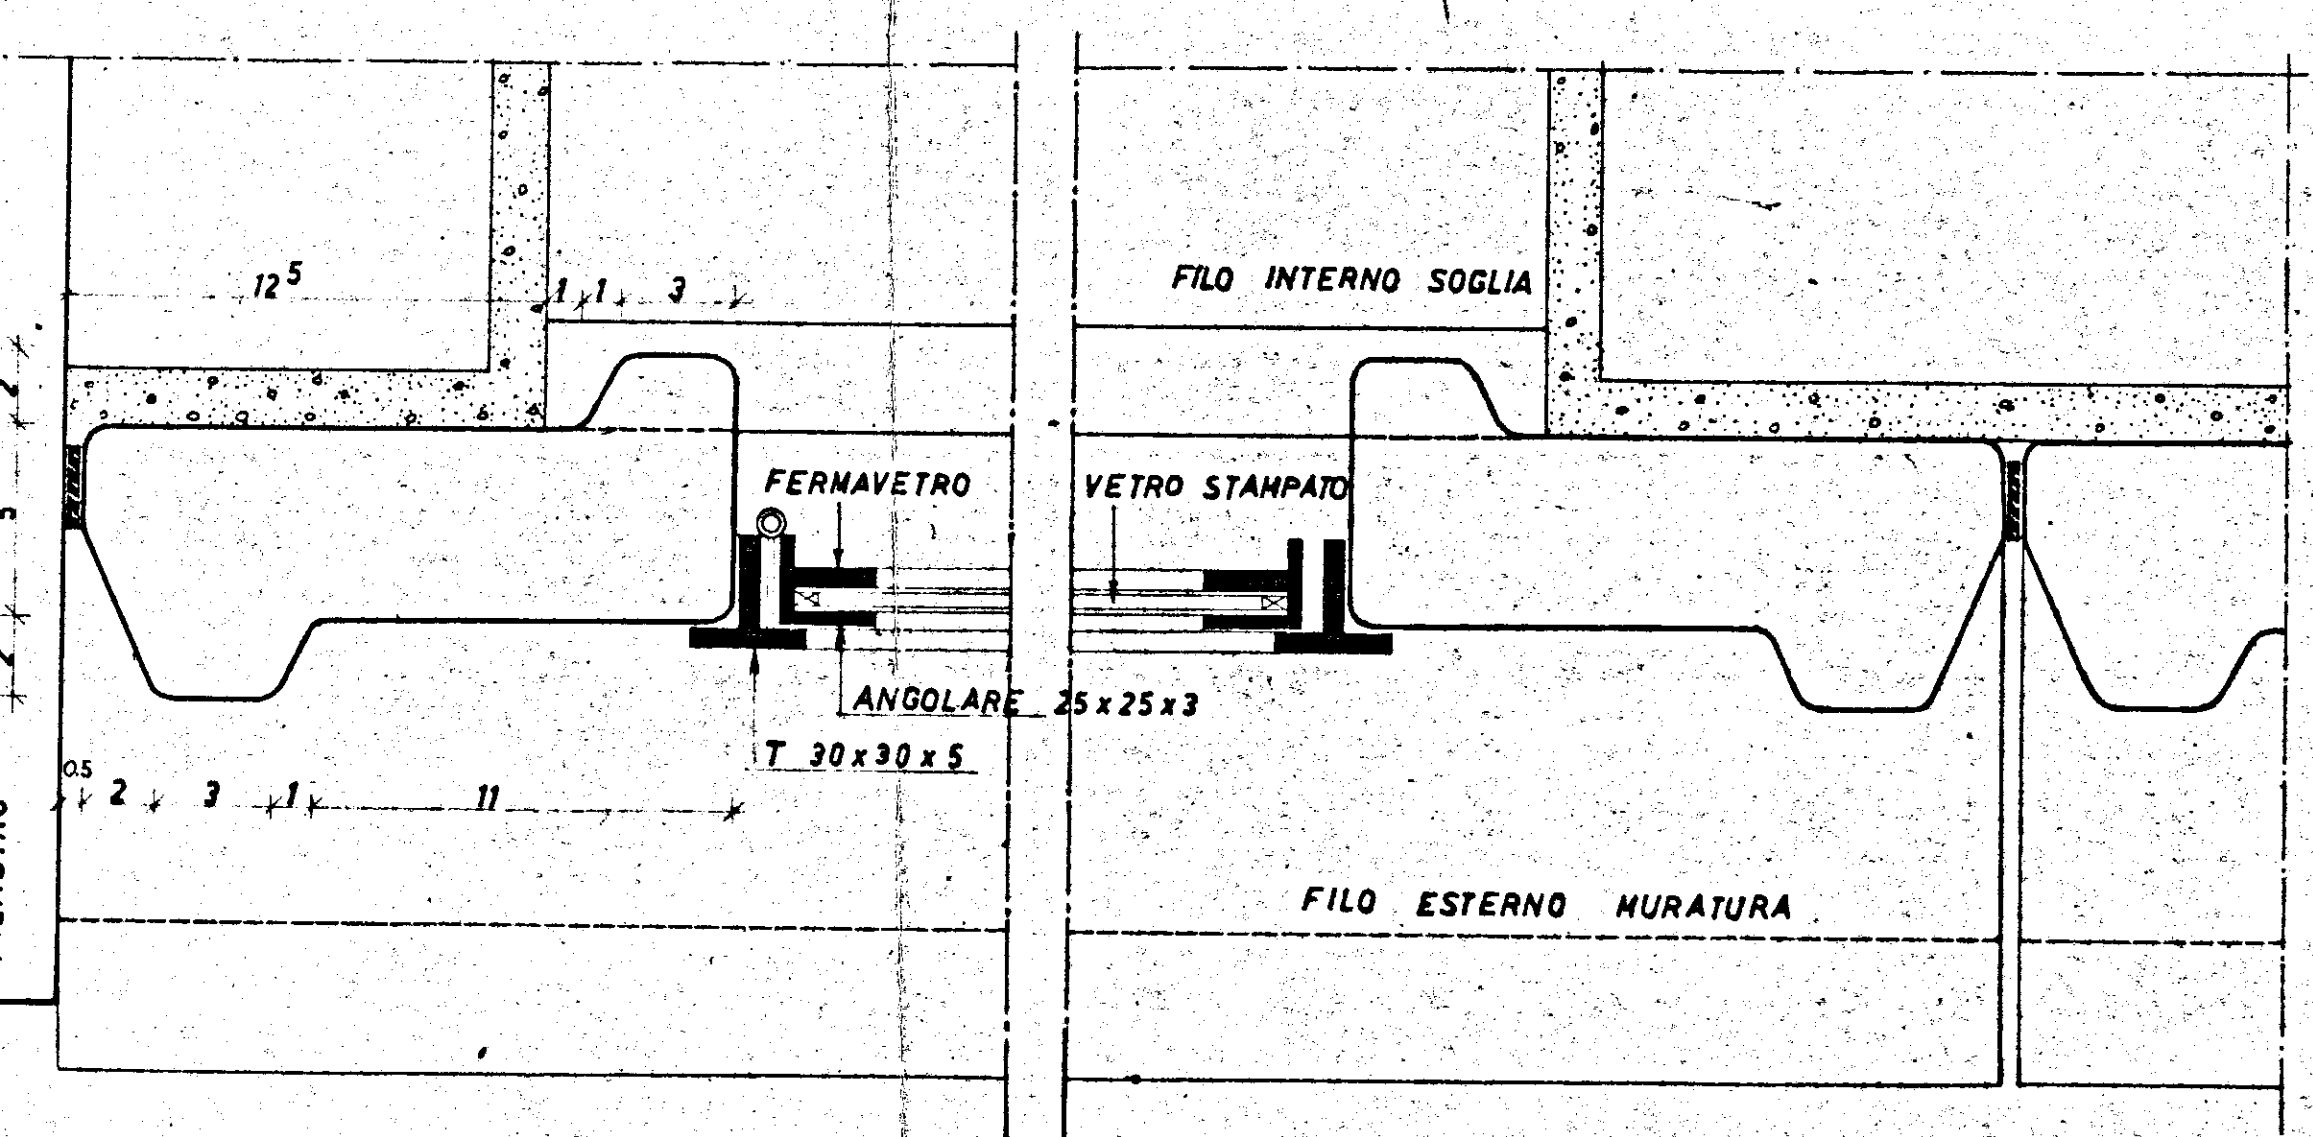


SEZIONE ORIZZONTALE


RAPP 1:2

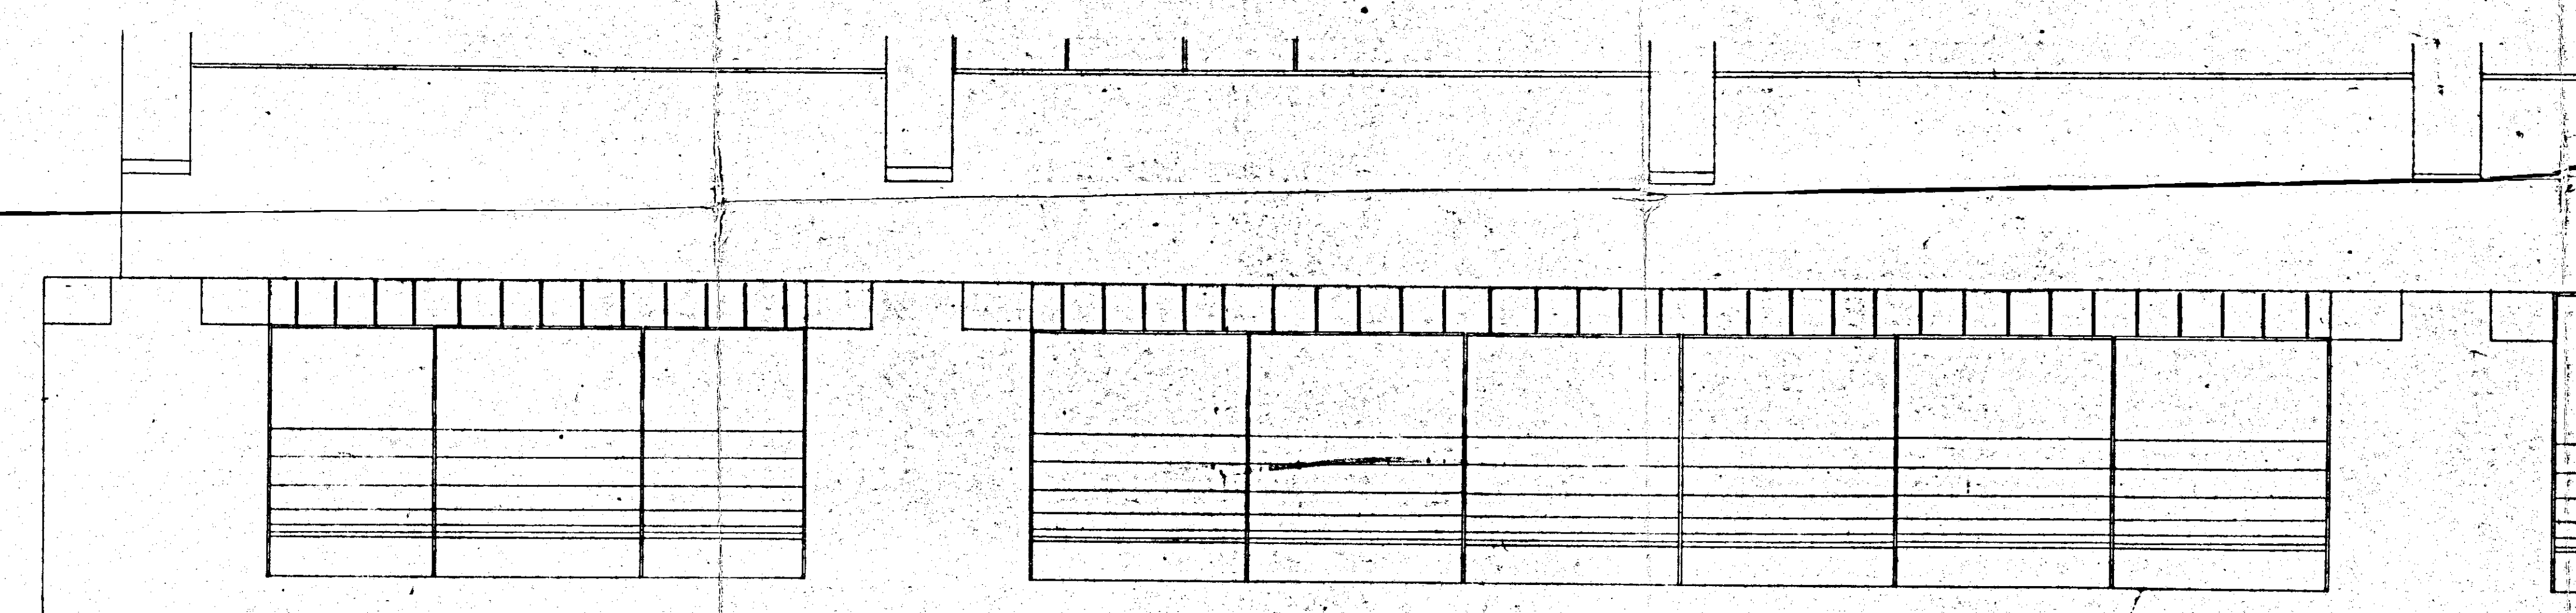

PROSPETTO

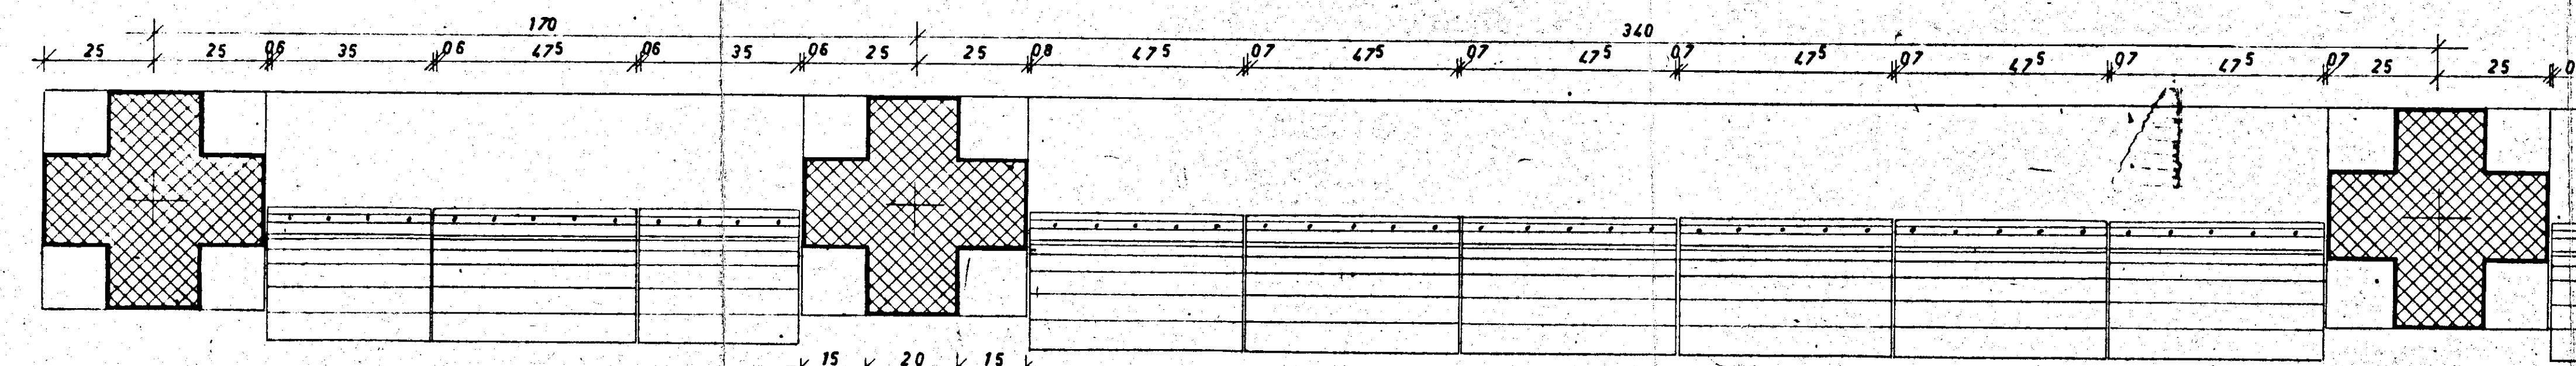


PIANTA

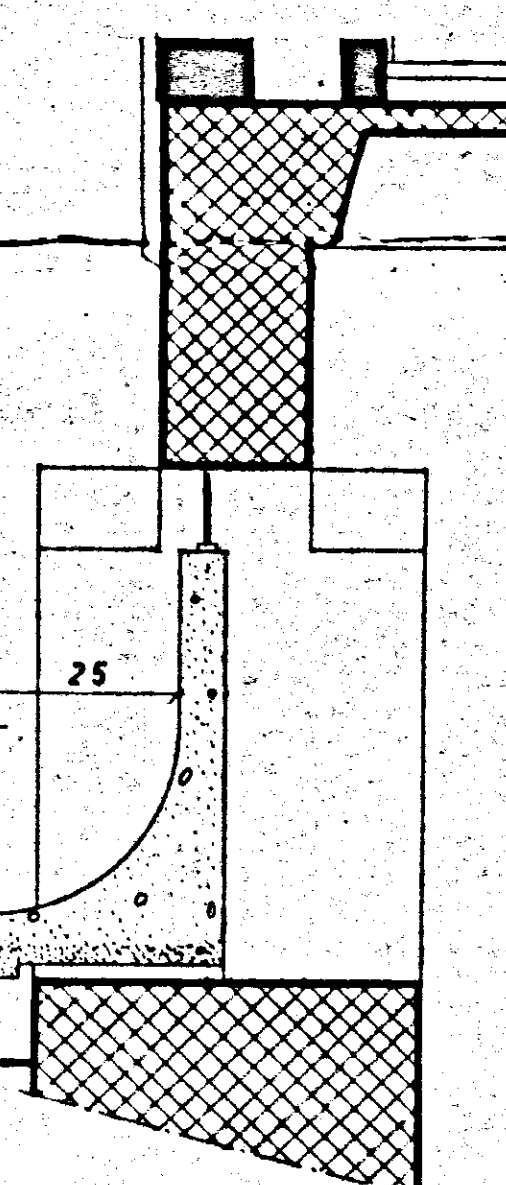

SEZIONE 1-2


ATTACCO A TERRA
INTERRATO
RAPP. 1:10

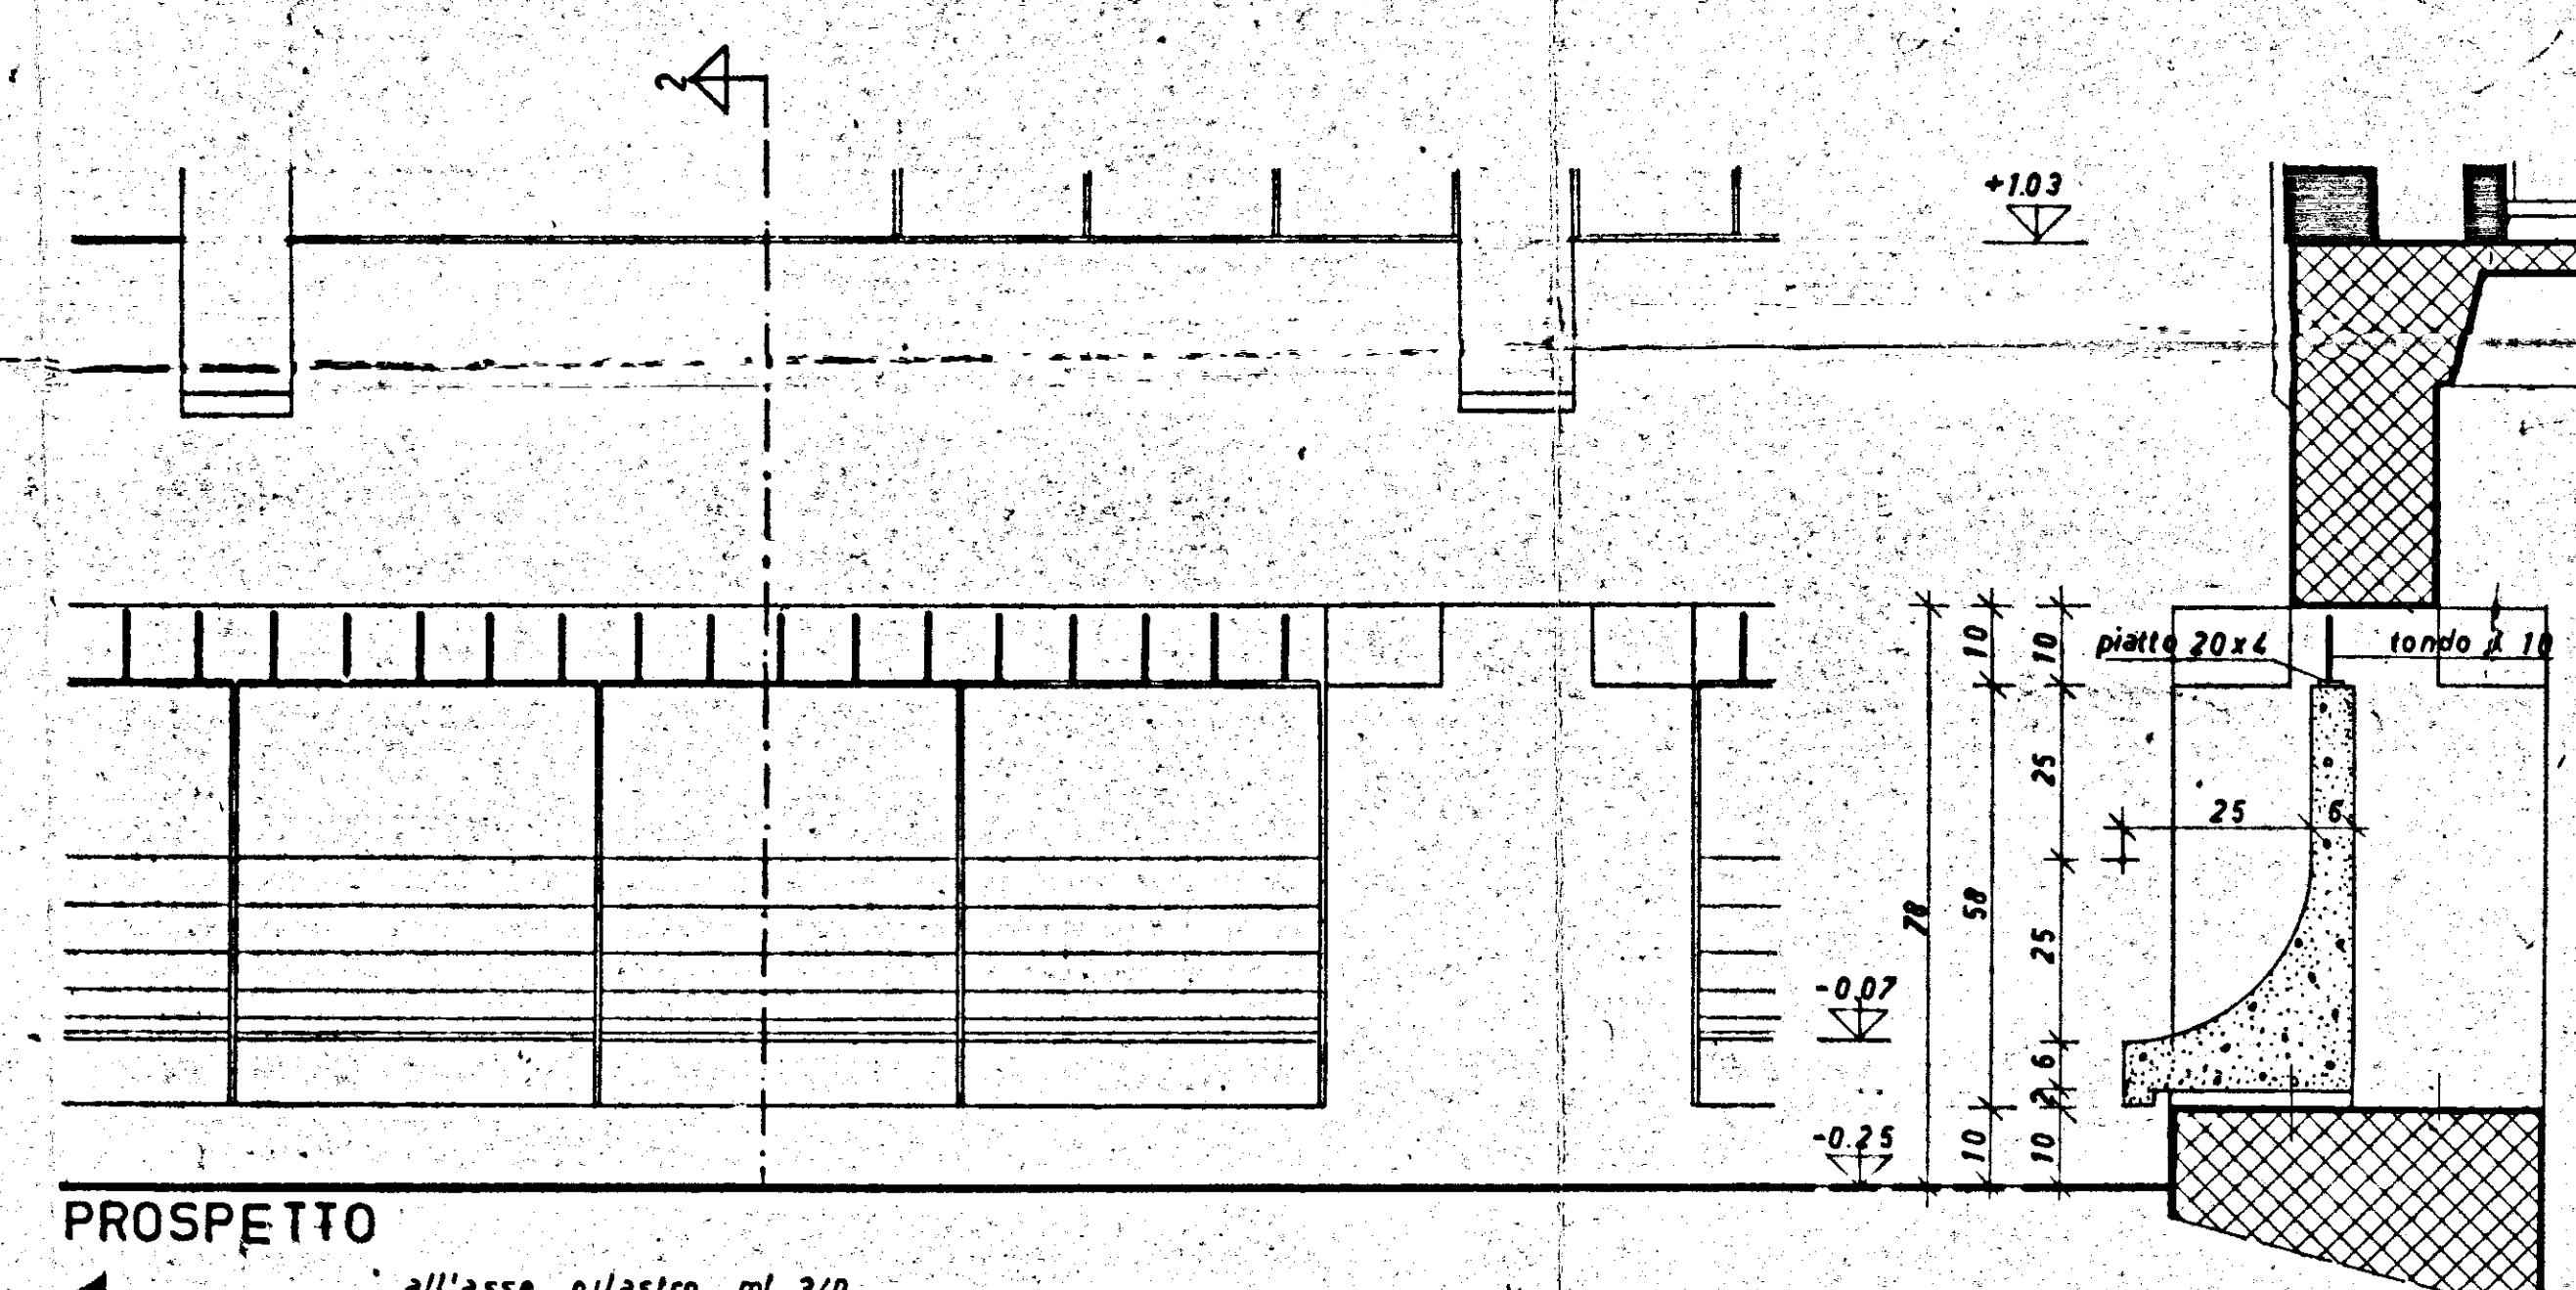

PROSPETTO

SEZIONE 1-2

ATTACCO A TERRA
INTERRATO
RAPP. 1:10

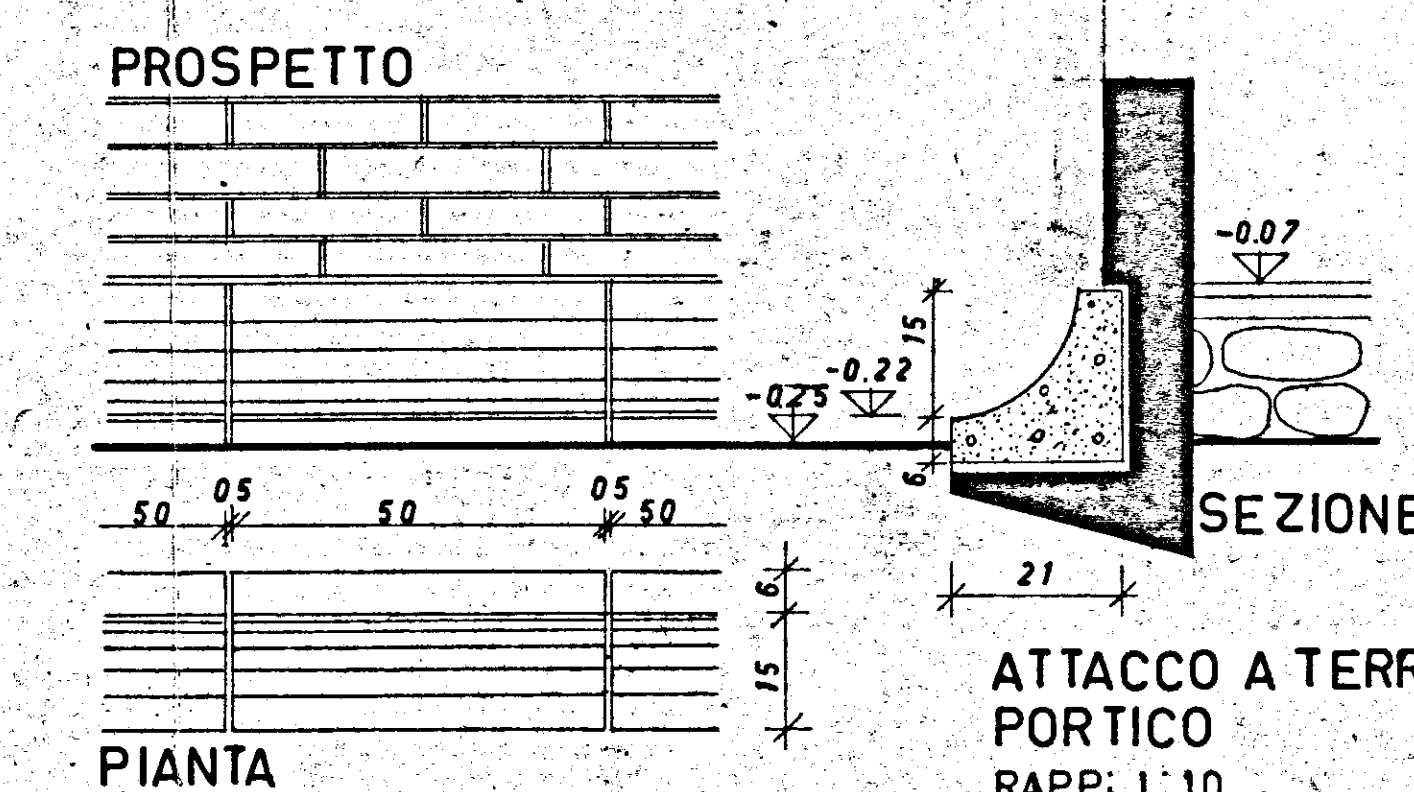

SEZIONE

ATTACCO A TERRA
PORTICO
RAPP: 1:10