
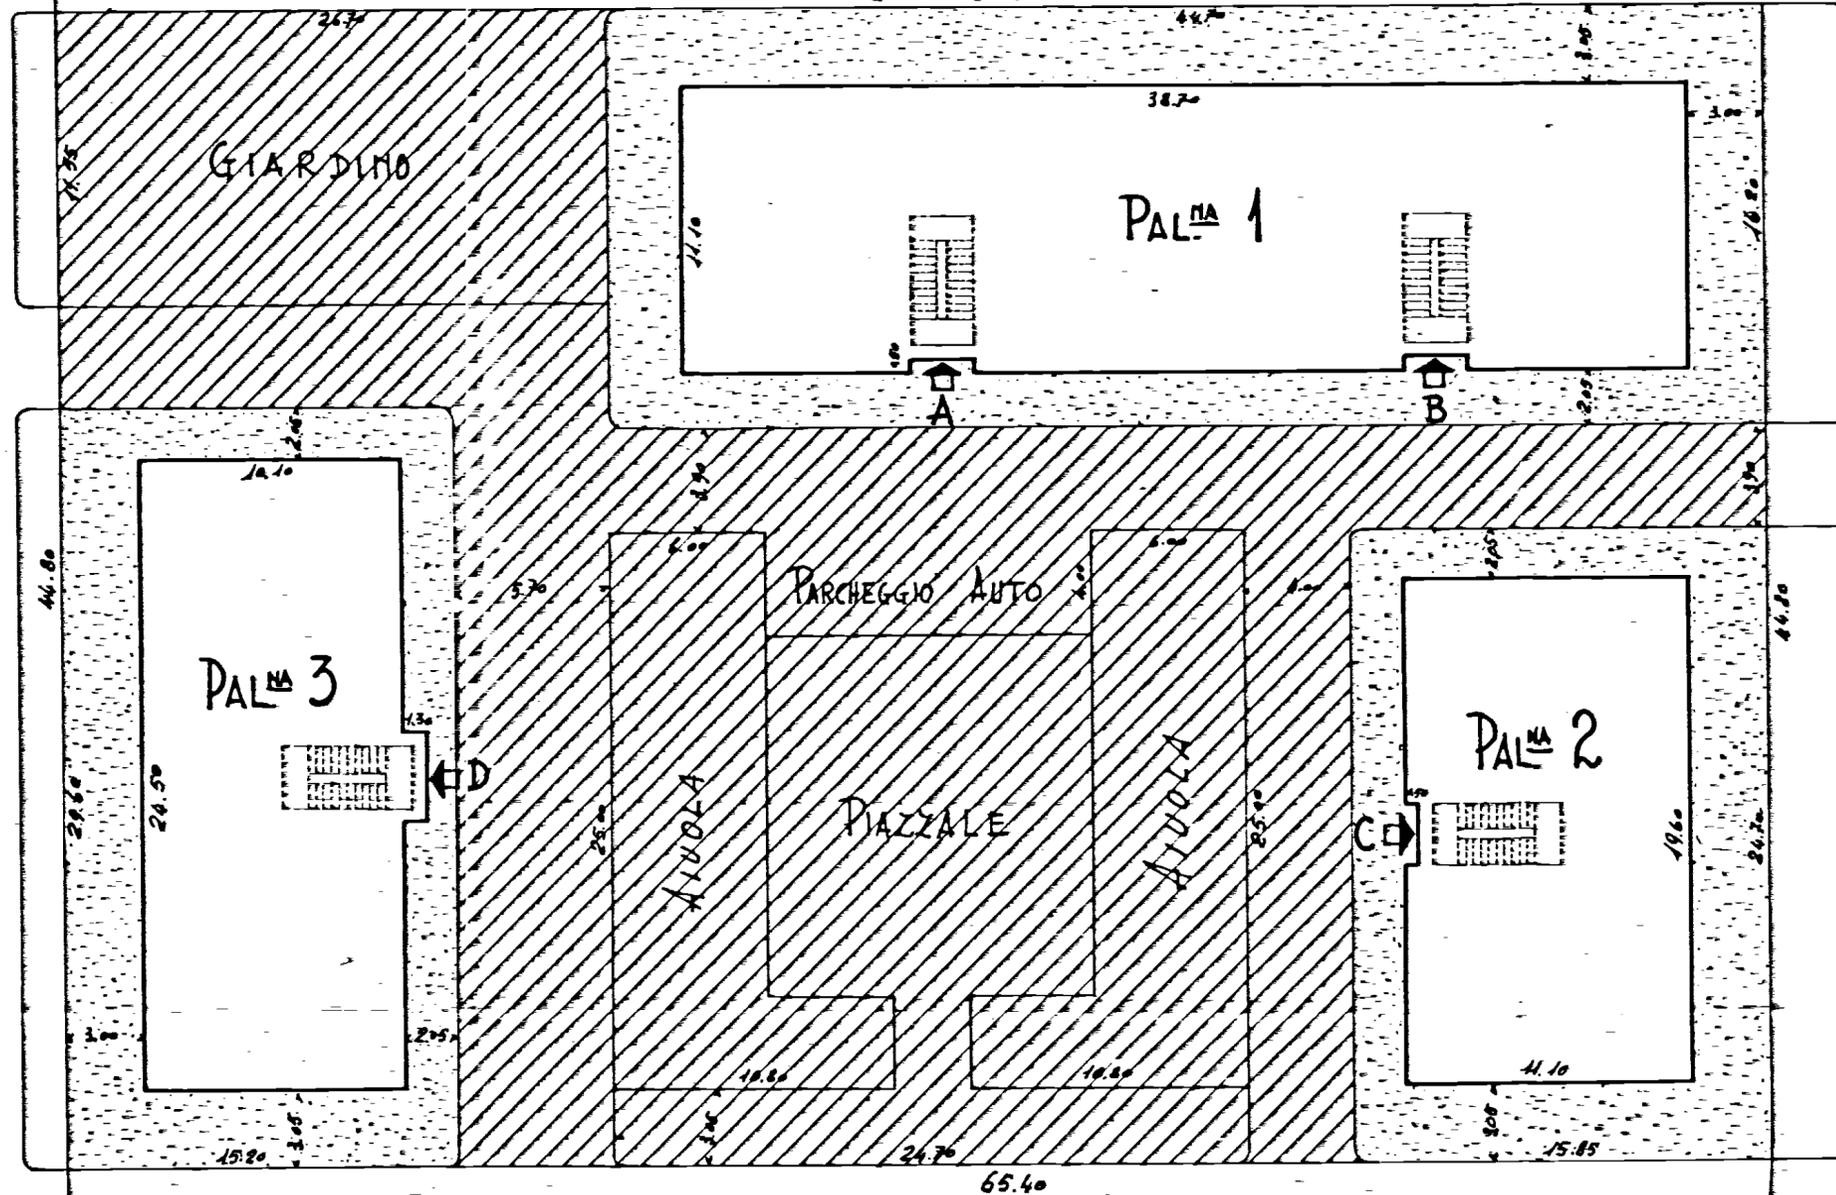


Comune di Carovigno
Provincia di BRINDISI
Cantiere n° 17368
Fabbricati 1-2-3
Località: Soccorso
Via: Damiano Chiesa

PALME 1-3
LOCAZIONE

PALMA 2
RISCATTO

VIA DI P.R.

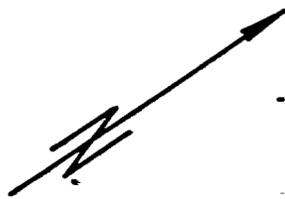

PROPRIETA' MINISTERO LL.PP. - LEGGE 9-8-1954 n° 640

SCALA 1:200

Data della compilazione Maggio 1962