


ISTITUTO AUTONOMO CASE POPOLARI
PER LA PROVINCIA DI BRINDISI
CASE PER LAVORATORI
AGRICOLI DIPENDENTI
IN CISTERNINO

SCHEMA DEI VOLUMI

Scala 1:200

PIANTA MODURARE

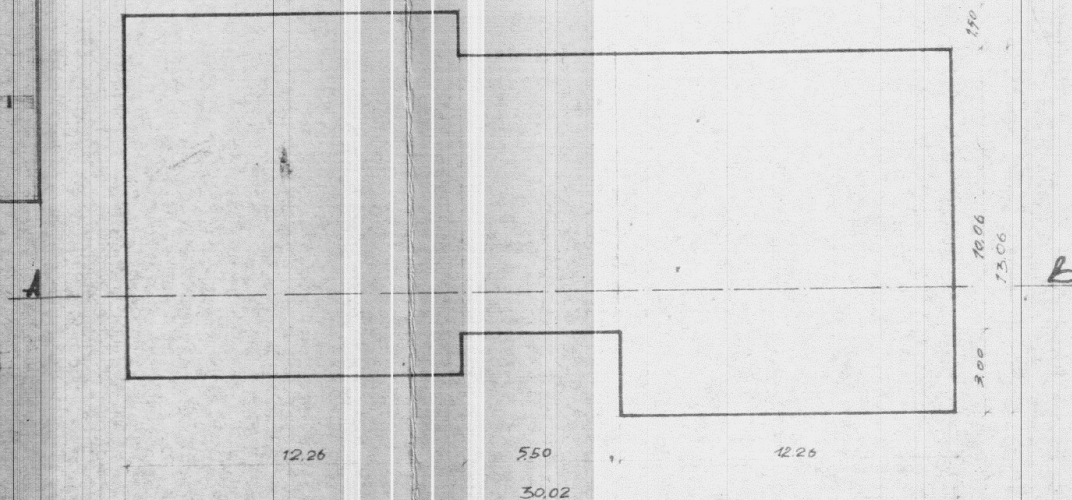

[Handwritten signature]

SEZIONE A-B

