

ISTITUTO AUTONOMO CASE POPOLARI
PER LA PROVINCIA DI BRINDISI

PER LA PROVINTA DI BRINDISI





COSTRUZIONE DI 88 ABITAZIONI PER
LAVORATORI AGRICOLI DIPENDENTI
FIRME LAVORANTI

LAVORATORI AGRICOLI DIPENDENTI

THE LADY

PROSPETTI

SCALE 1:100

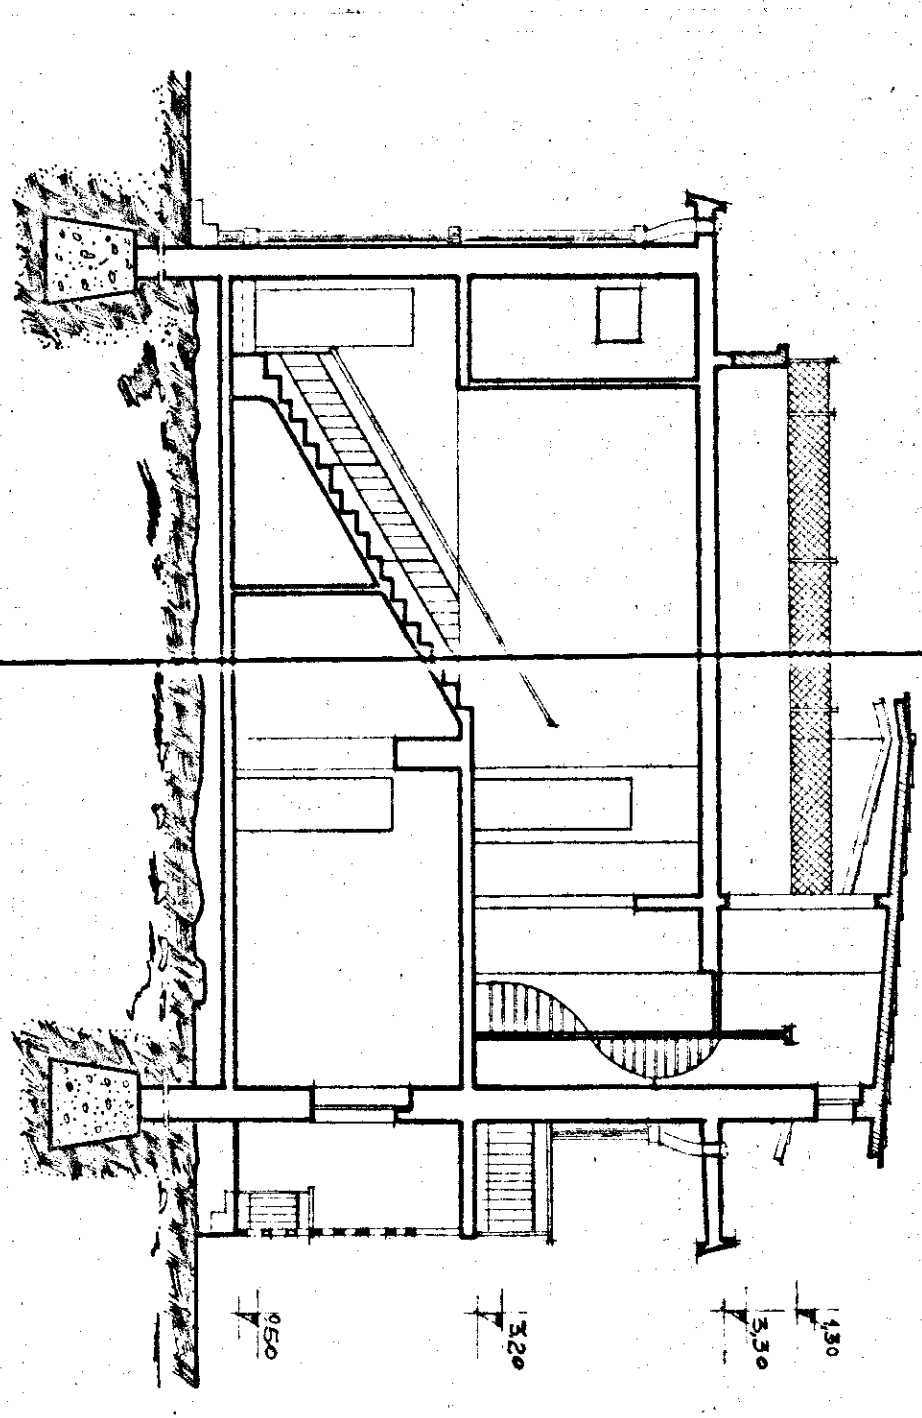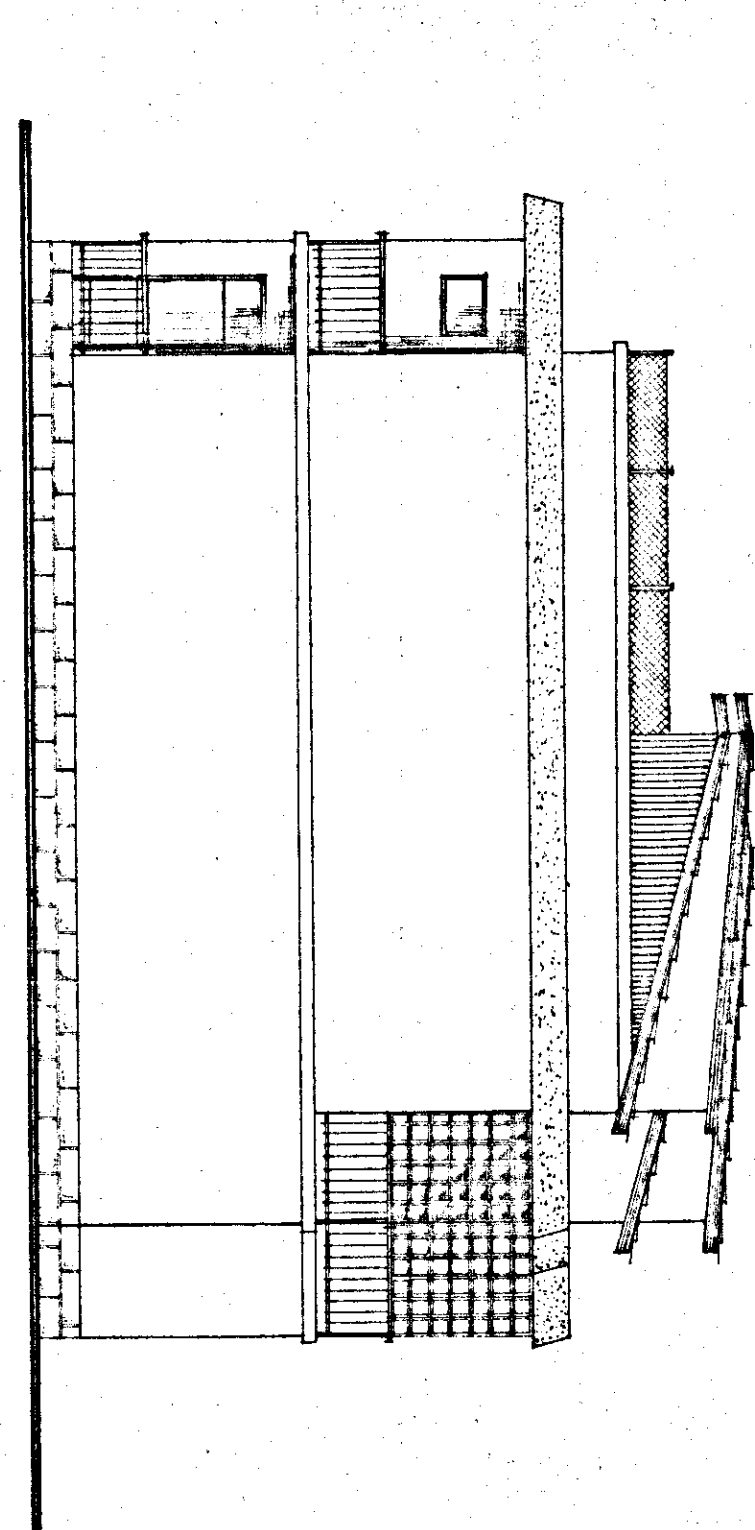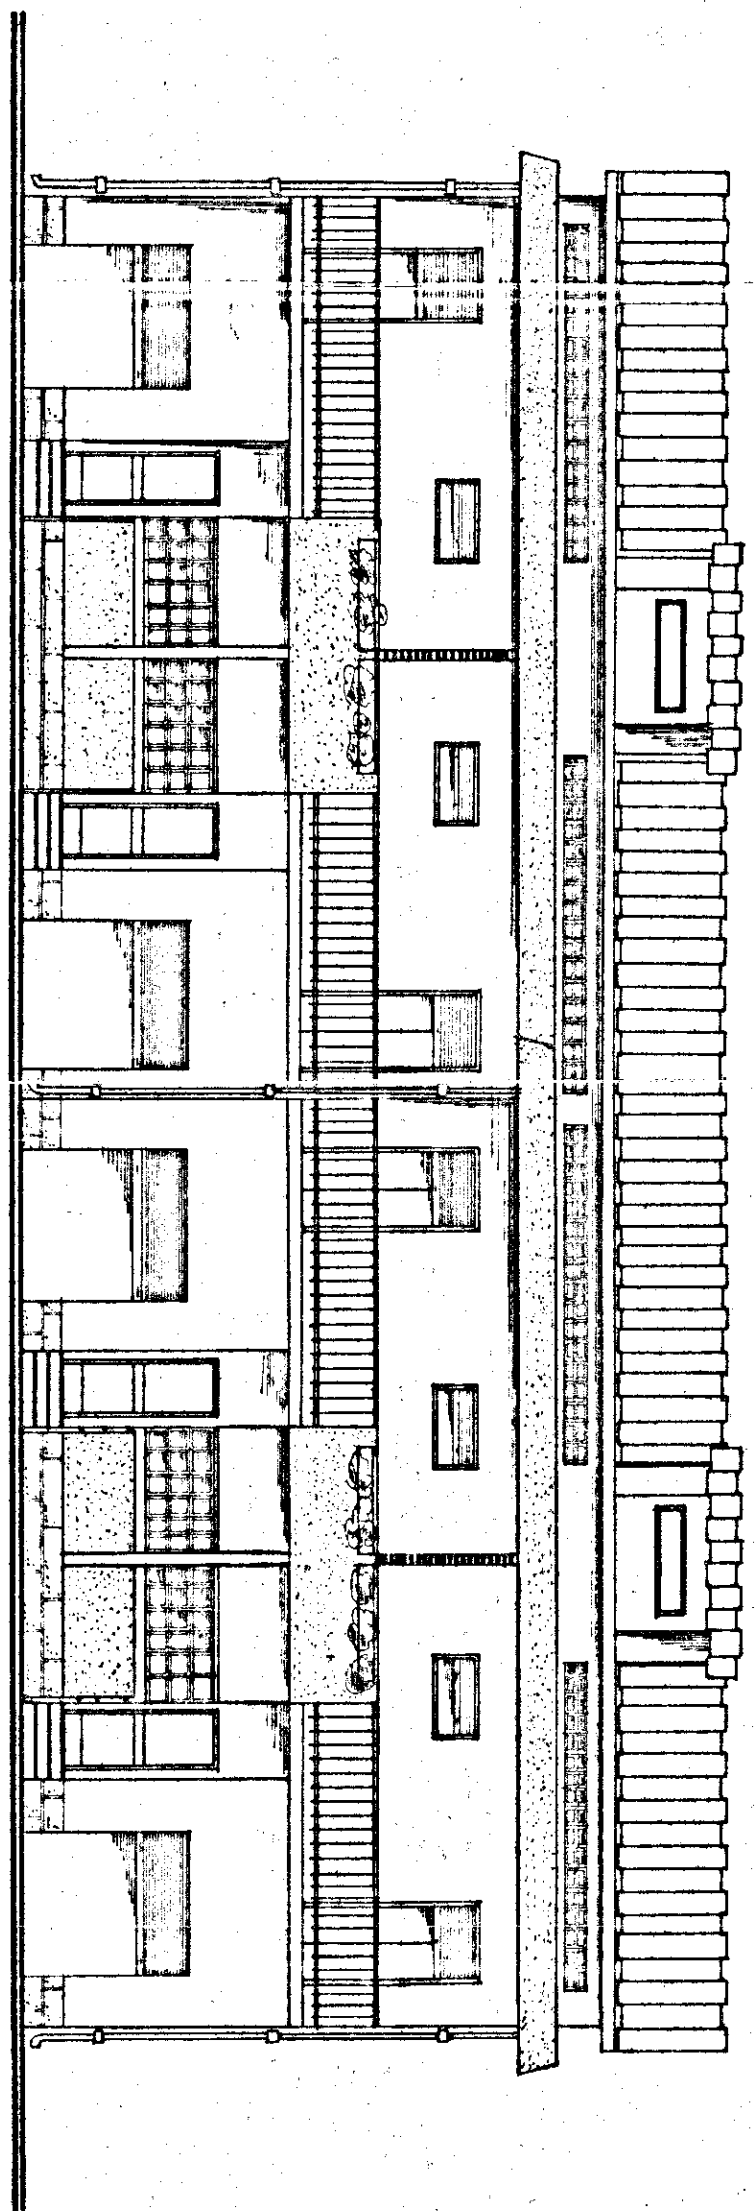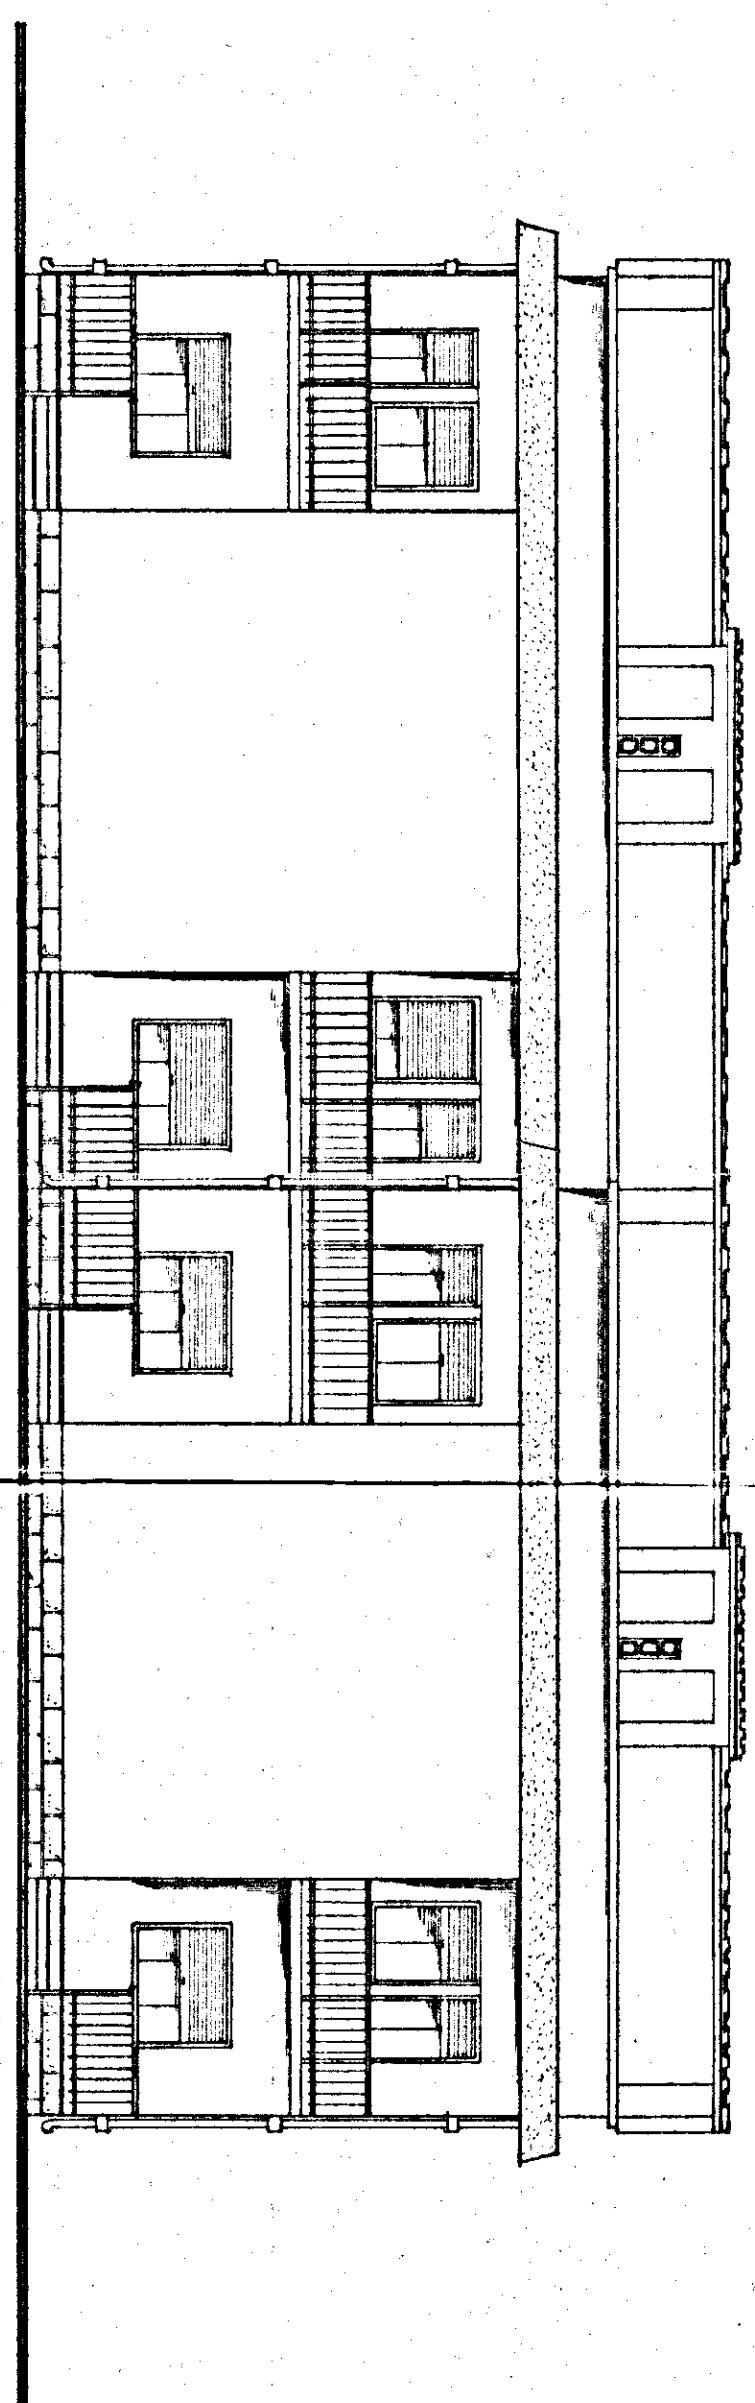

1,30
3,30

3,50

3,50

3,50

320

320

050

050

050

050