# ISTITUTO AUTONOMO CASE POPOLARI
# PER LA PROVINCIA DI BRINDISI

## COSTRUZIONE DI n°48 ABITAZIONI PER
## LAVORATORI AGRICOLI DIPENDENTI
## IN BRINDISI PAL. TIPO 5

## PIANTE

SCALA 1:100

PROVVEDITORATO ALLE OPERE PUBBLICHE
per la [illegible] in BARI
COMITATO TECNICO AMMINISTRATIVO
adunanza del 30 LUG. 1966
N. 757
IL SEGRETARIO.

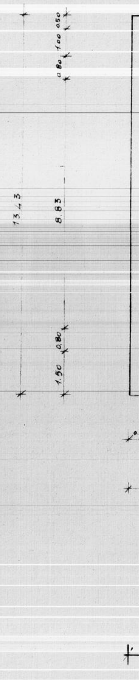
0.50
1.00
0.80
13.43
8.83
0.80
1.50

# PIANTA FONDA

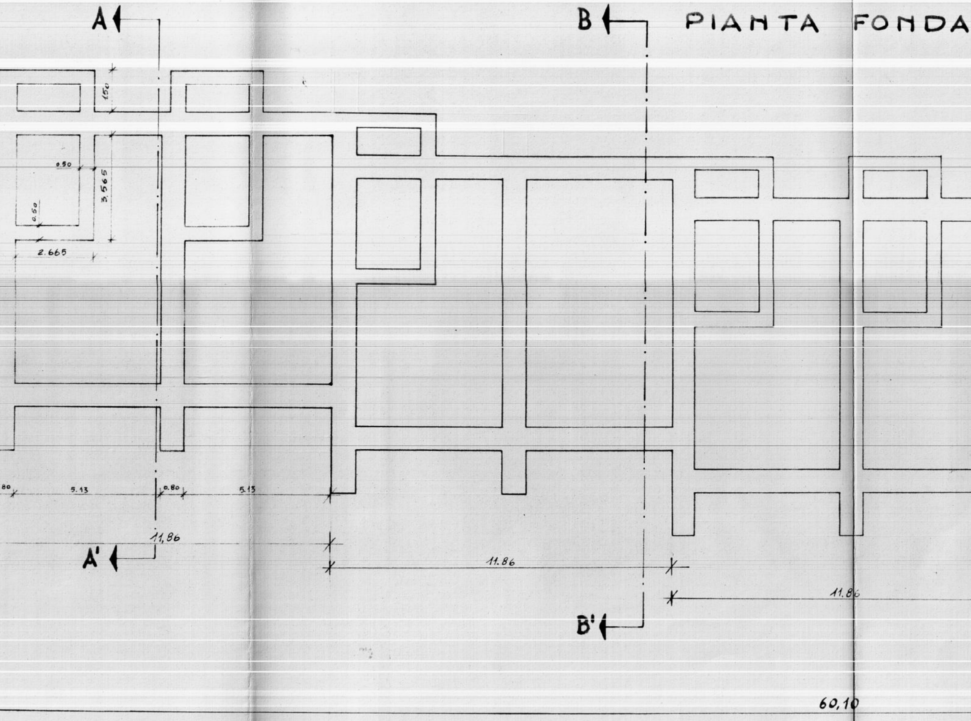
A
B
1.50
0.50
3.565
0.50
2.665
80
5.13
0.80
5.13
11,86
A'
11.86
11.86
B'
60,10

# ZIONI

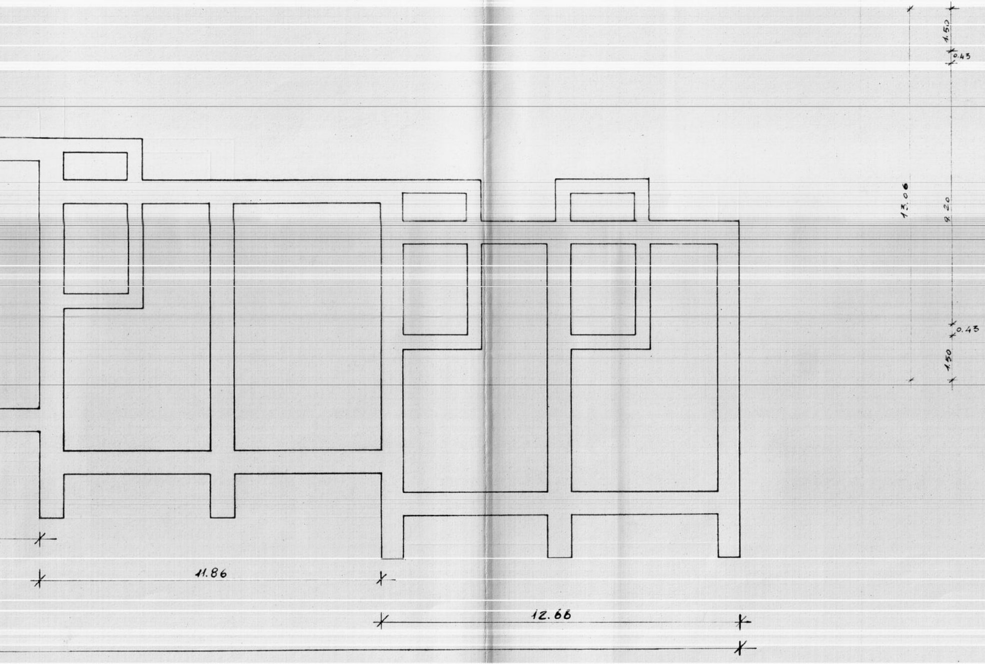

1.50
0.43
13.06
9.20
0.43
1.50
11.86
12.66

# PIANTA PIANO TERRA

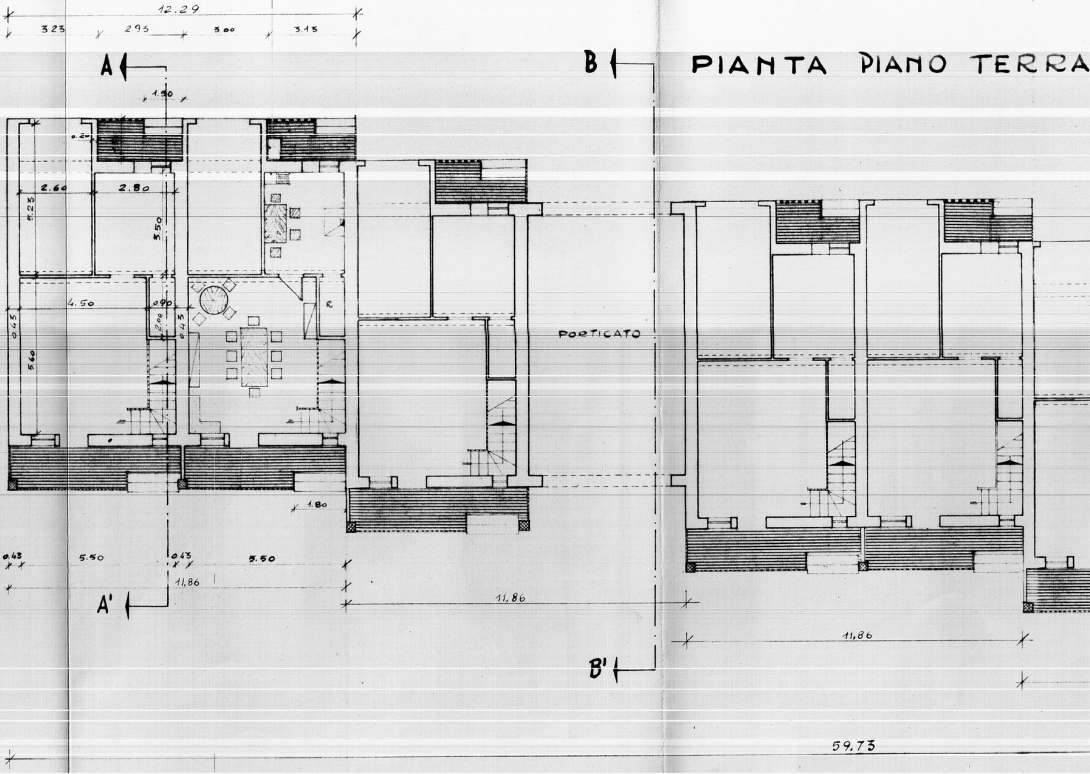
12.29
3.23
2.93
3.00
3.13
A
B
1.50
0.20
2.60
2.80
5.23
3.50
4.50
0.90
0.43
2.00
0.43
5.60
R
PORTICATO
1.80
0.43
5.50
0.43
5.50
11.86
A'
11.86
11.86
B'
59.73

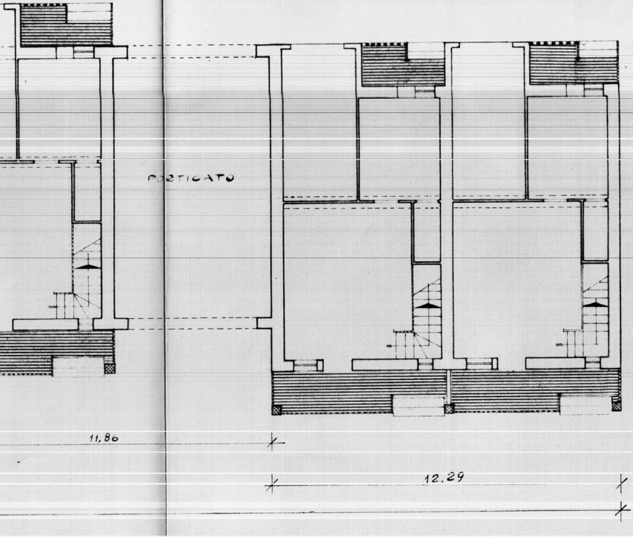
PORTICATO
11,86
12.29

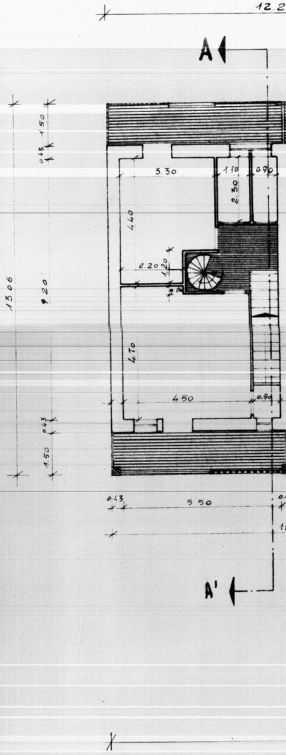
12.2
A
A'
3.30
1.10
0.90
2.30
4.40
2.20
1.20
4.70
4.50
0.90
0.43
5.50
13.06
9.20
1.50
0.43
0.43
1.50

# PIANTA PIANO PRIMO

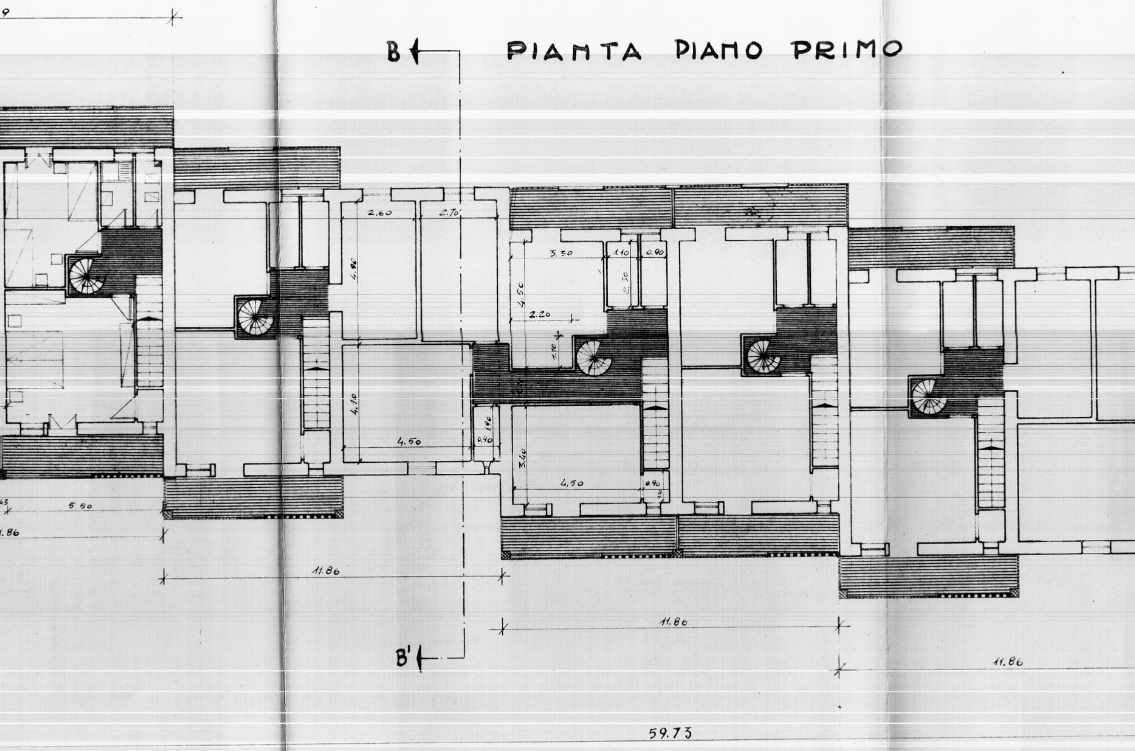

9
B
B'
2.60
2.70
4.90
4.10
4.50
1.10
0.90
3.30
1.10
0.90
4.50
2.30
2.20
1.10
3.40
4.50
0.90
1.10
43
5.50
1.86
11.86
11.86
11.86
59.73

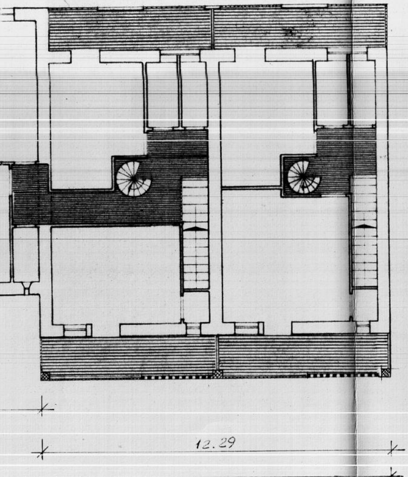

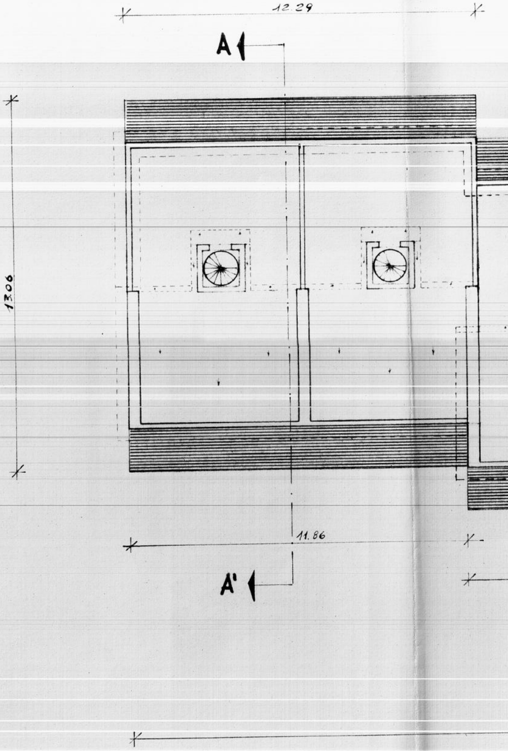
12.29
A
13.06
11.86
A'

# PIANTA TERRAZZA

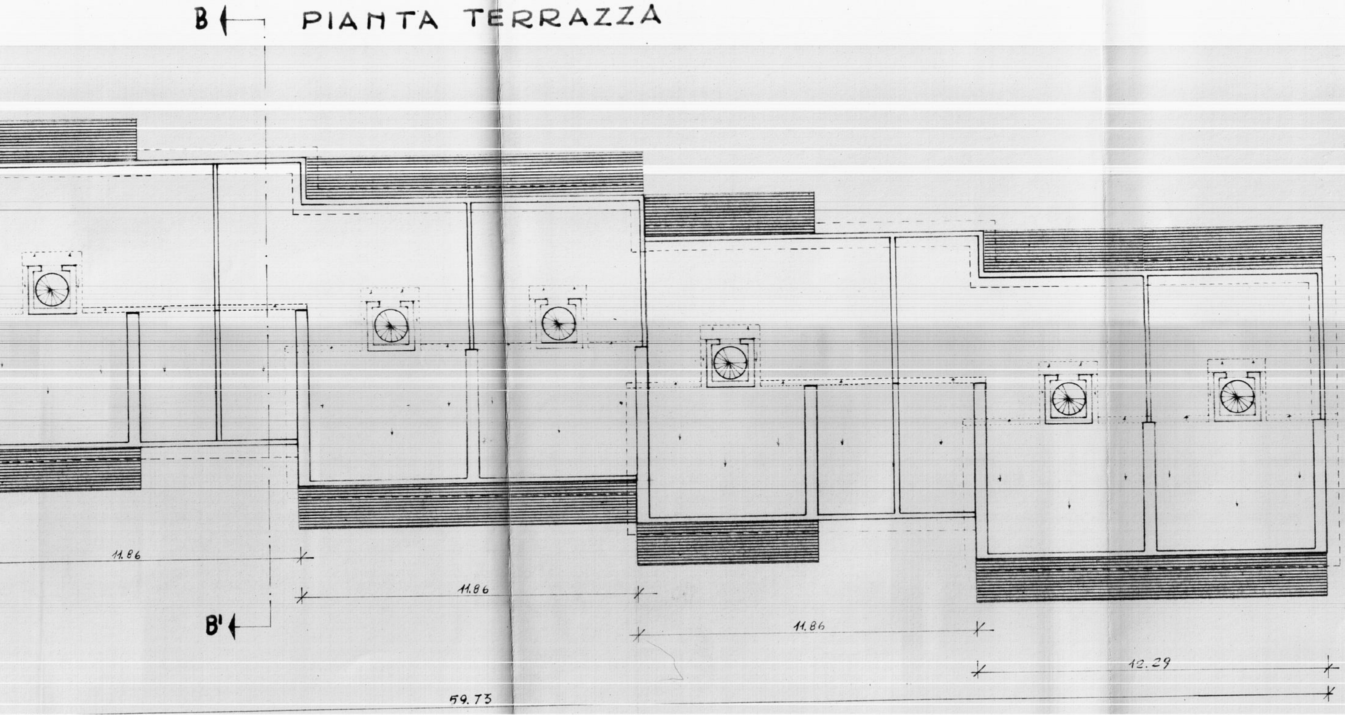
B
B'
11.86
11.86
11.86
12.29
59.73