

COMUNE DI
OSTUNI
IACP - BRINDISI

Ing. Ugo
dell'ing. Ugo
via P. B. 21
147.102/1.0725

TAV. N.
3


FOREFLOOR 2° LOFTO
CENTRALE TECNICA
PANTE E SECON

SCALA 1:50

SCALA 1:50


PROGETTO DI ADEGUAMENTO ALLE NORME DI PREVENZIONE INCENDI
DEGLI IMMOBILI SITI IN OSTUNI FOREFLOOR 2° LOFTO PAL. 102,
VIA VERONA 07025 SCALE A-C.

Il progettista

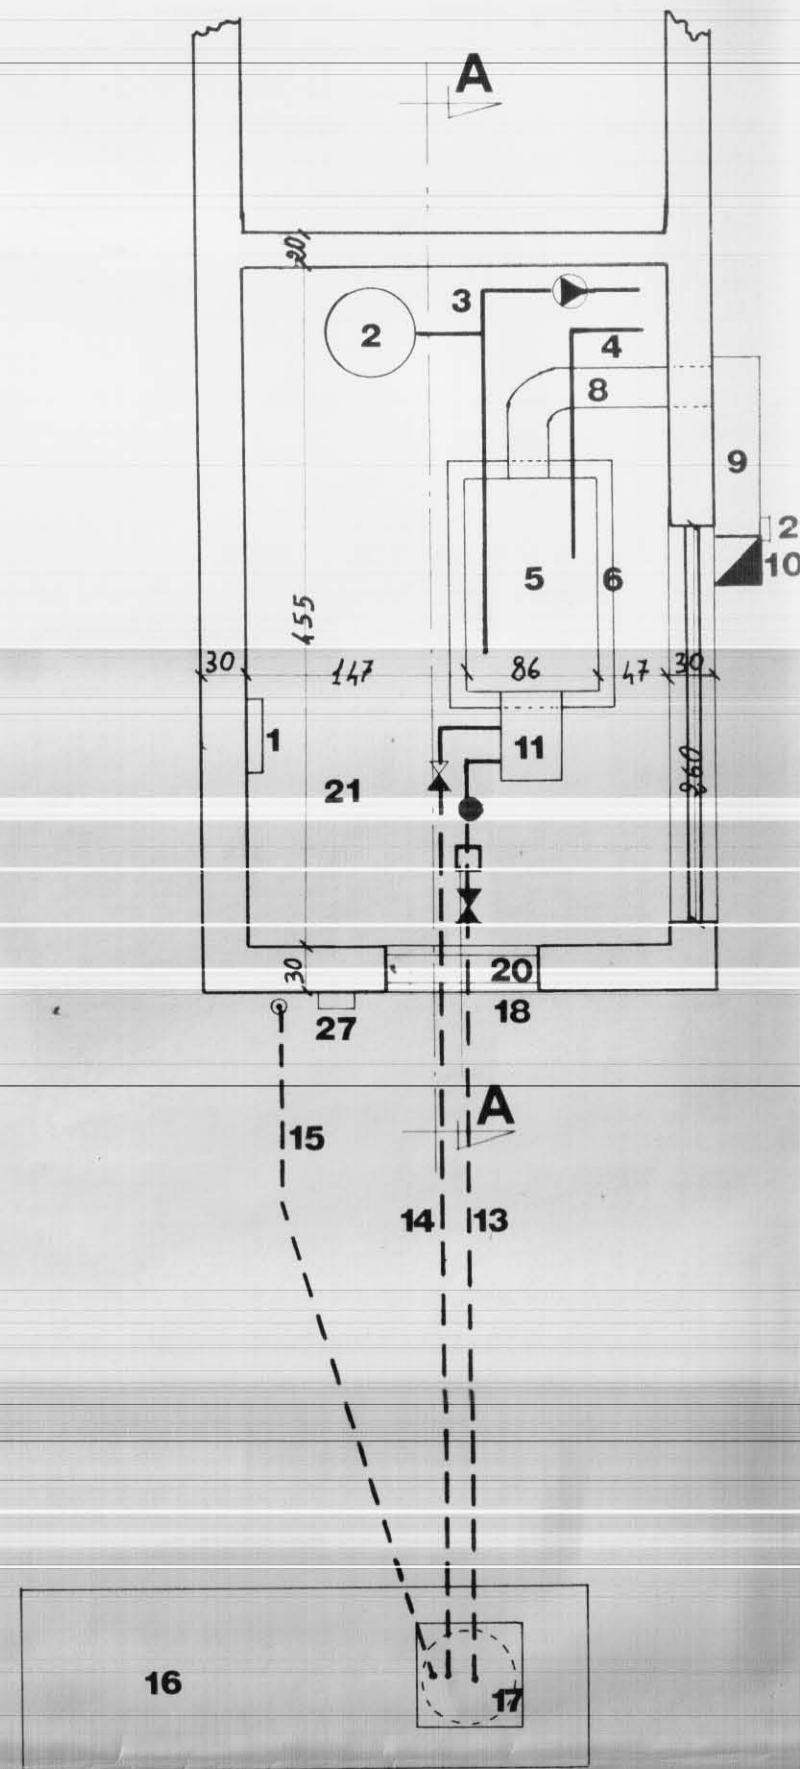


PIANTA

ESISTENTE

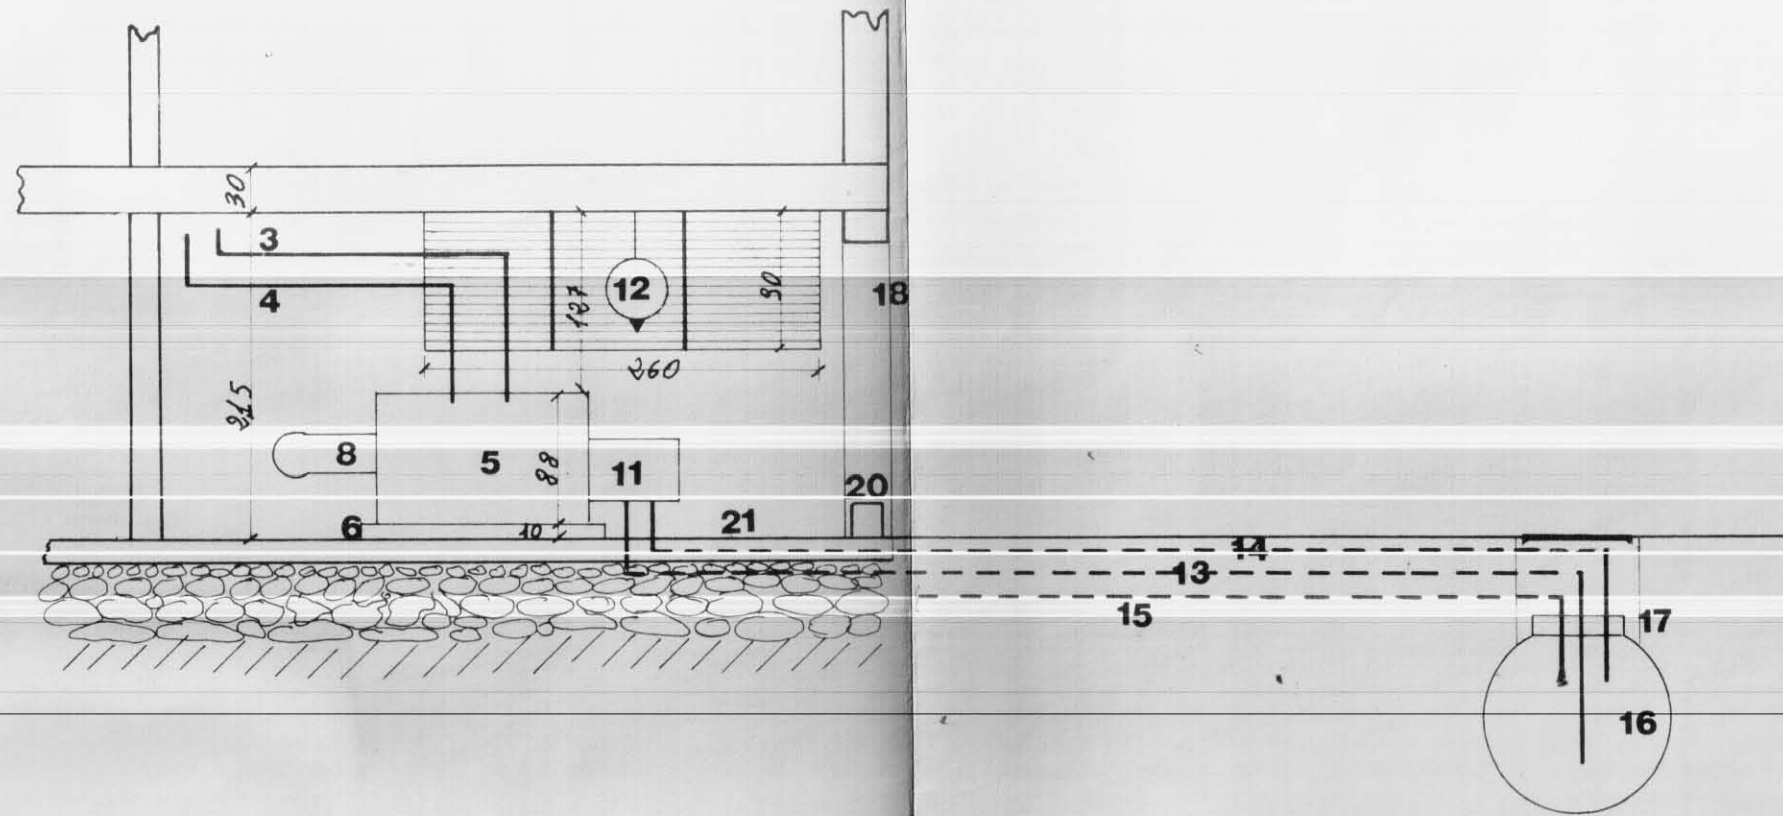


SEZIONE A-A

APPLICARE INTONACO
ISOLANTE

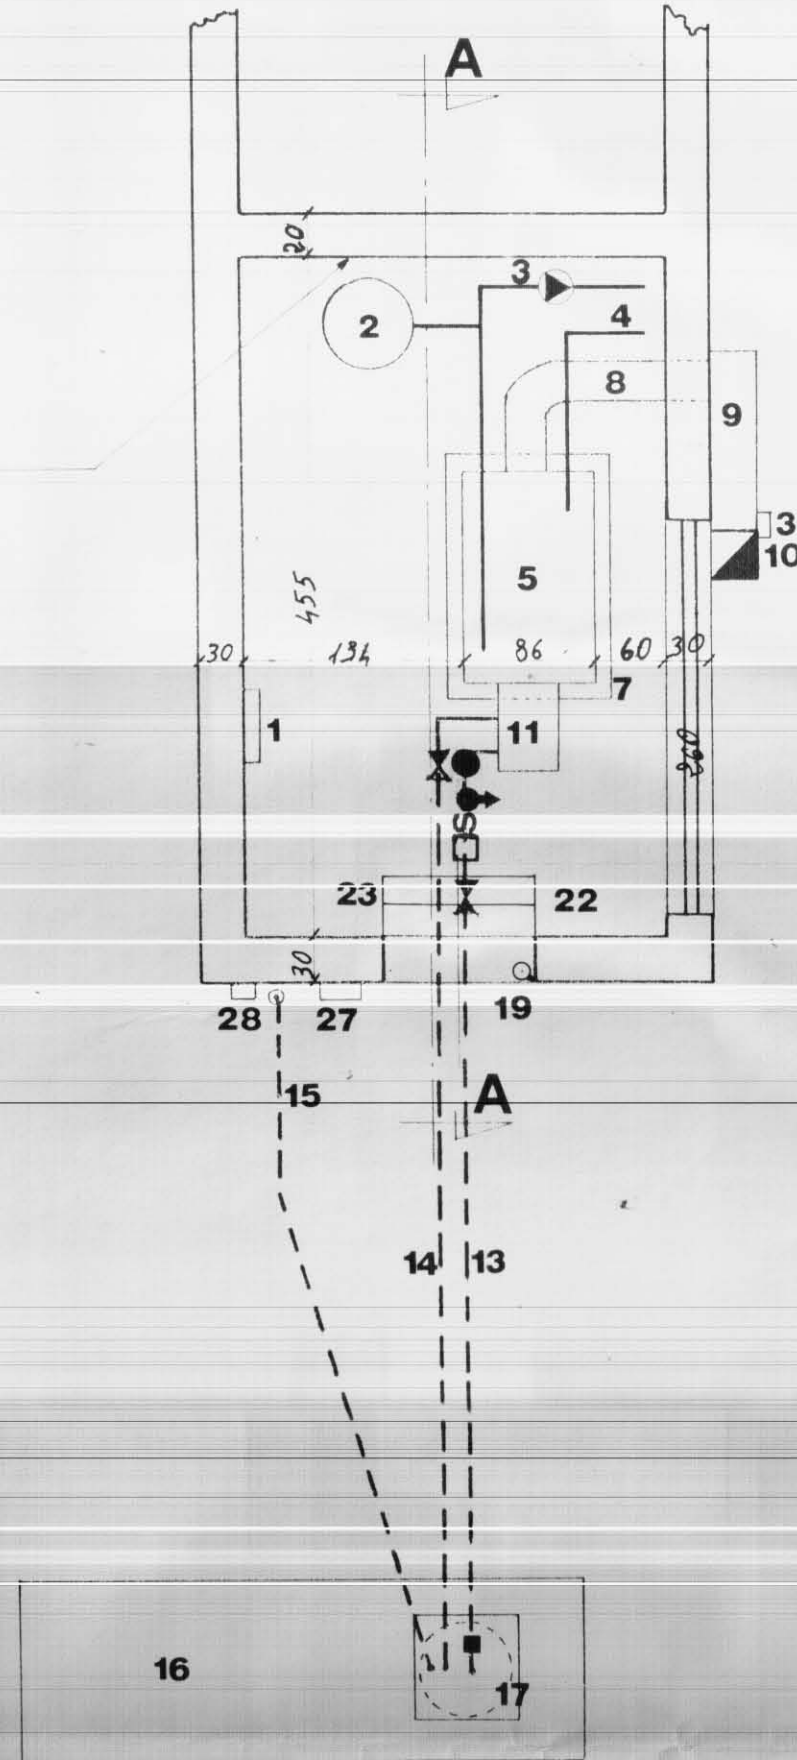

PIANTA

PROGETTO

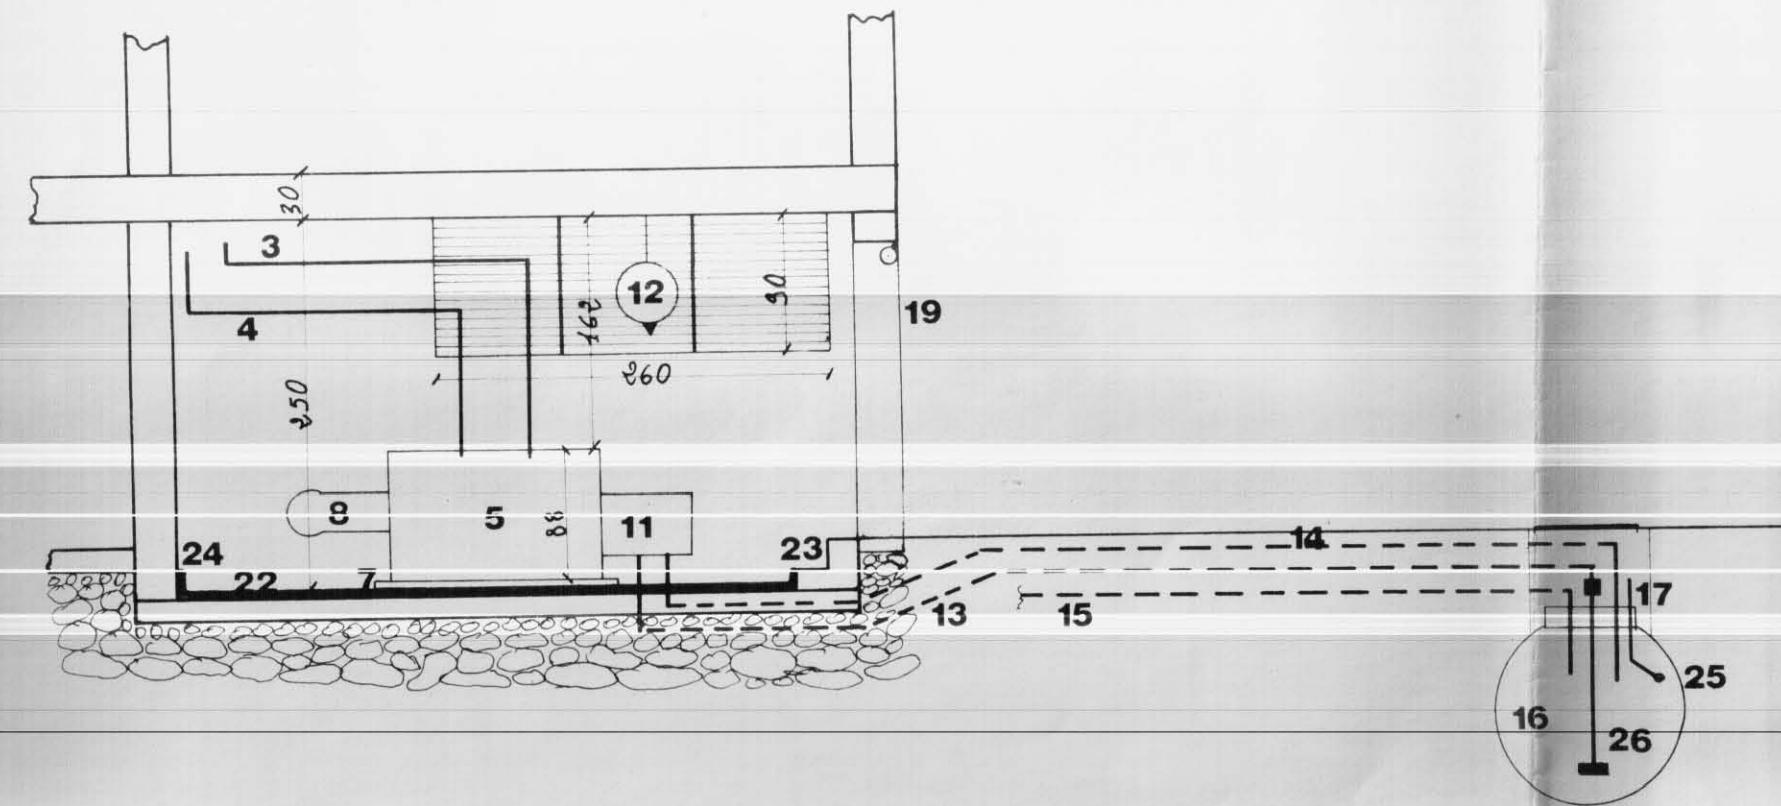

SEZIONE A-A

1	QUADRO ELETTRICO STAGNO	☐	INTERCETTAZIONE AUTOMATICA DEL
2	VASO D'ESPANSIONE CHIUSO DA 250 LITRI A 6 atm.		COMBUSTIBILE AL RAGGIUNGIMENTO DI UNA
3	TUBO DI MANDATA ALL'IMPIANTO		TEMPERATURA PREFISSATA
4	TUBO DI RITORNO DALL'IMPIANTO	☒	VALVOLA DI RITEGNO
5	CALDAIA DA 186.000 Kcal/h.	☒	SARACINESCA A VOLANTINO
6	BASAMENTO IN C.S. ESISTENTE	☒	FILTRO
7	NUOVO BASAMENTO IN C.S. ALTO 20 cm.	☒	PRELIEVO COMBUSTIBILE (NUOVO)
8	CANALI DA FUMO	☒	SOLENOIDE
9	CAMERA RACCOLTA FUMO	☒	VALVOLA A STRAPPO
10	CANNA FUMIA 20cm.x20cm. DIMENSIONI INTERNE)		
11	BRUCIATORE 10-30 Kg/h DI GASOLIO		
12	ESTINTORE AUTOMATICO A POLVERE DA 10Kg.		
13	MANDATA GASOLIO		
14	RITORNO GASOLIO		
15	TUBO DI SFIATO DA 1 1/2		
16	SERBATOIO METALLICO INTERRATO DA 5000 LITRI		
17	PASSO D'UOMO		
18	PORTA METALLICA D'ACCESSO		
19	PORTA METALLICA D'ACCESSO ESISTENTE CON DISPOSITIVO DI AUTOCHIUSURA NUOVO		
20	SOGLIA RIALZATA DI 20 cm. (DA ELIMINARE)		
21	PAVIMENTO ESISTENTE DA SMANTELLARE		
22	NUOVO PAVIMENTO IMPERMEABILE IMPOSTATO A QUOTA -0,40m.		
23	NUOVI GRADINI DI COLLEGAMENTO		
24	NUOVO RISVOLTO IMPERMEABILE ALTO 20 cm.		
25	NUOVO DISPOSITIVO DI INTERCETTAZIONE DEL CARICO AL RAGGIUNGIMENTO DELL'80% DI CAPACITA'		
26	VALVOLA DI FONDO D'ASPIRAZIONE (NUOVA)		
27	INTERRUTTORE ELETTRICO GENERALE		
28	COMANDO VALVOLA A STRAPPO NUOVA		
29	PORTELLINO D'ISPEZIONE DA ELIMINARE		
30	NUOVO PORTELLINO D'ISPEZIONE METALLICO ANTISCOPPIO		