



Comune di Mesagne
Provincia di Brindisi
CANTIERE N. 1274
Fabbricato
Località
Via

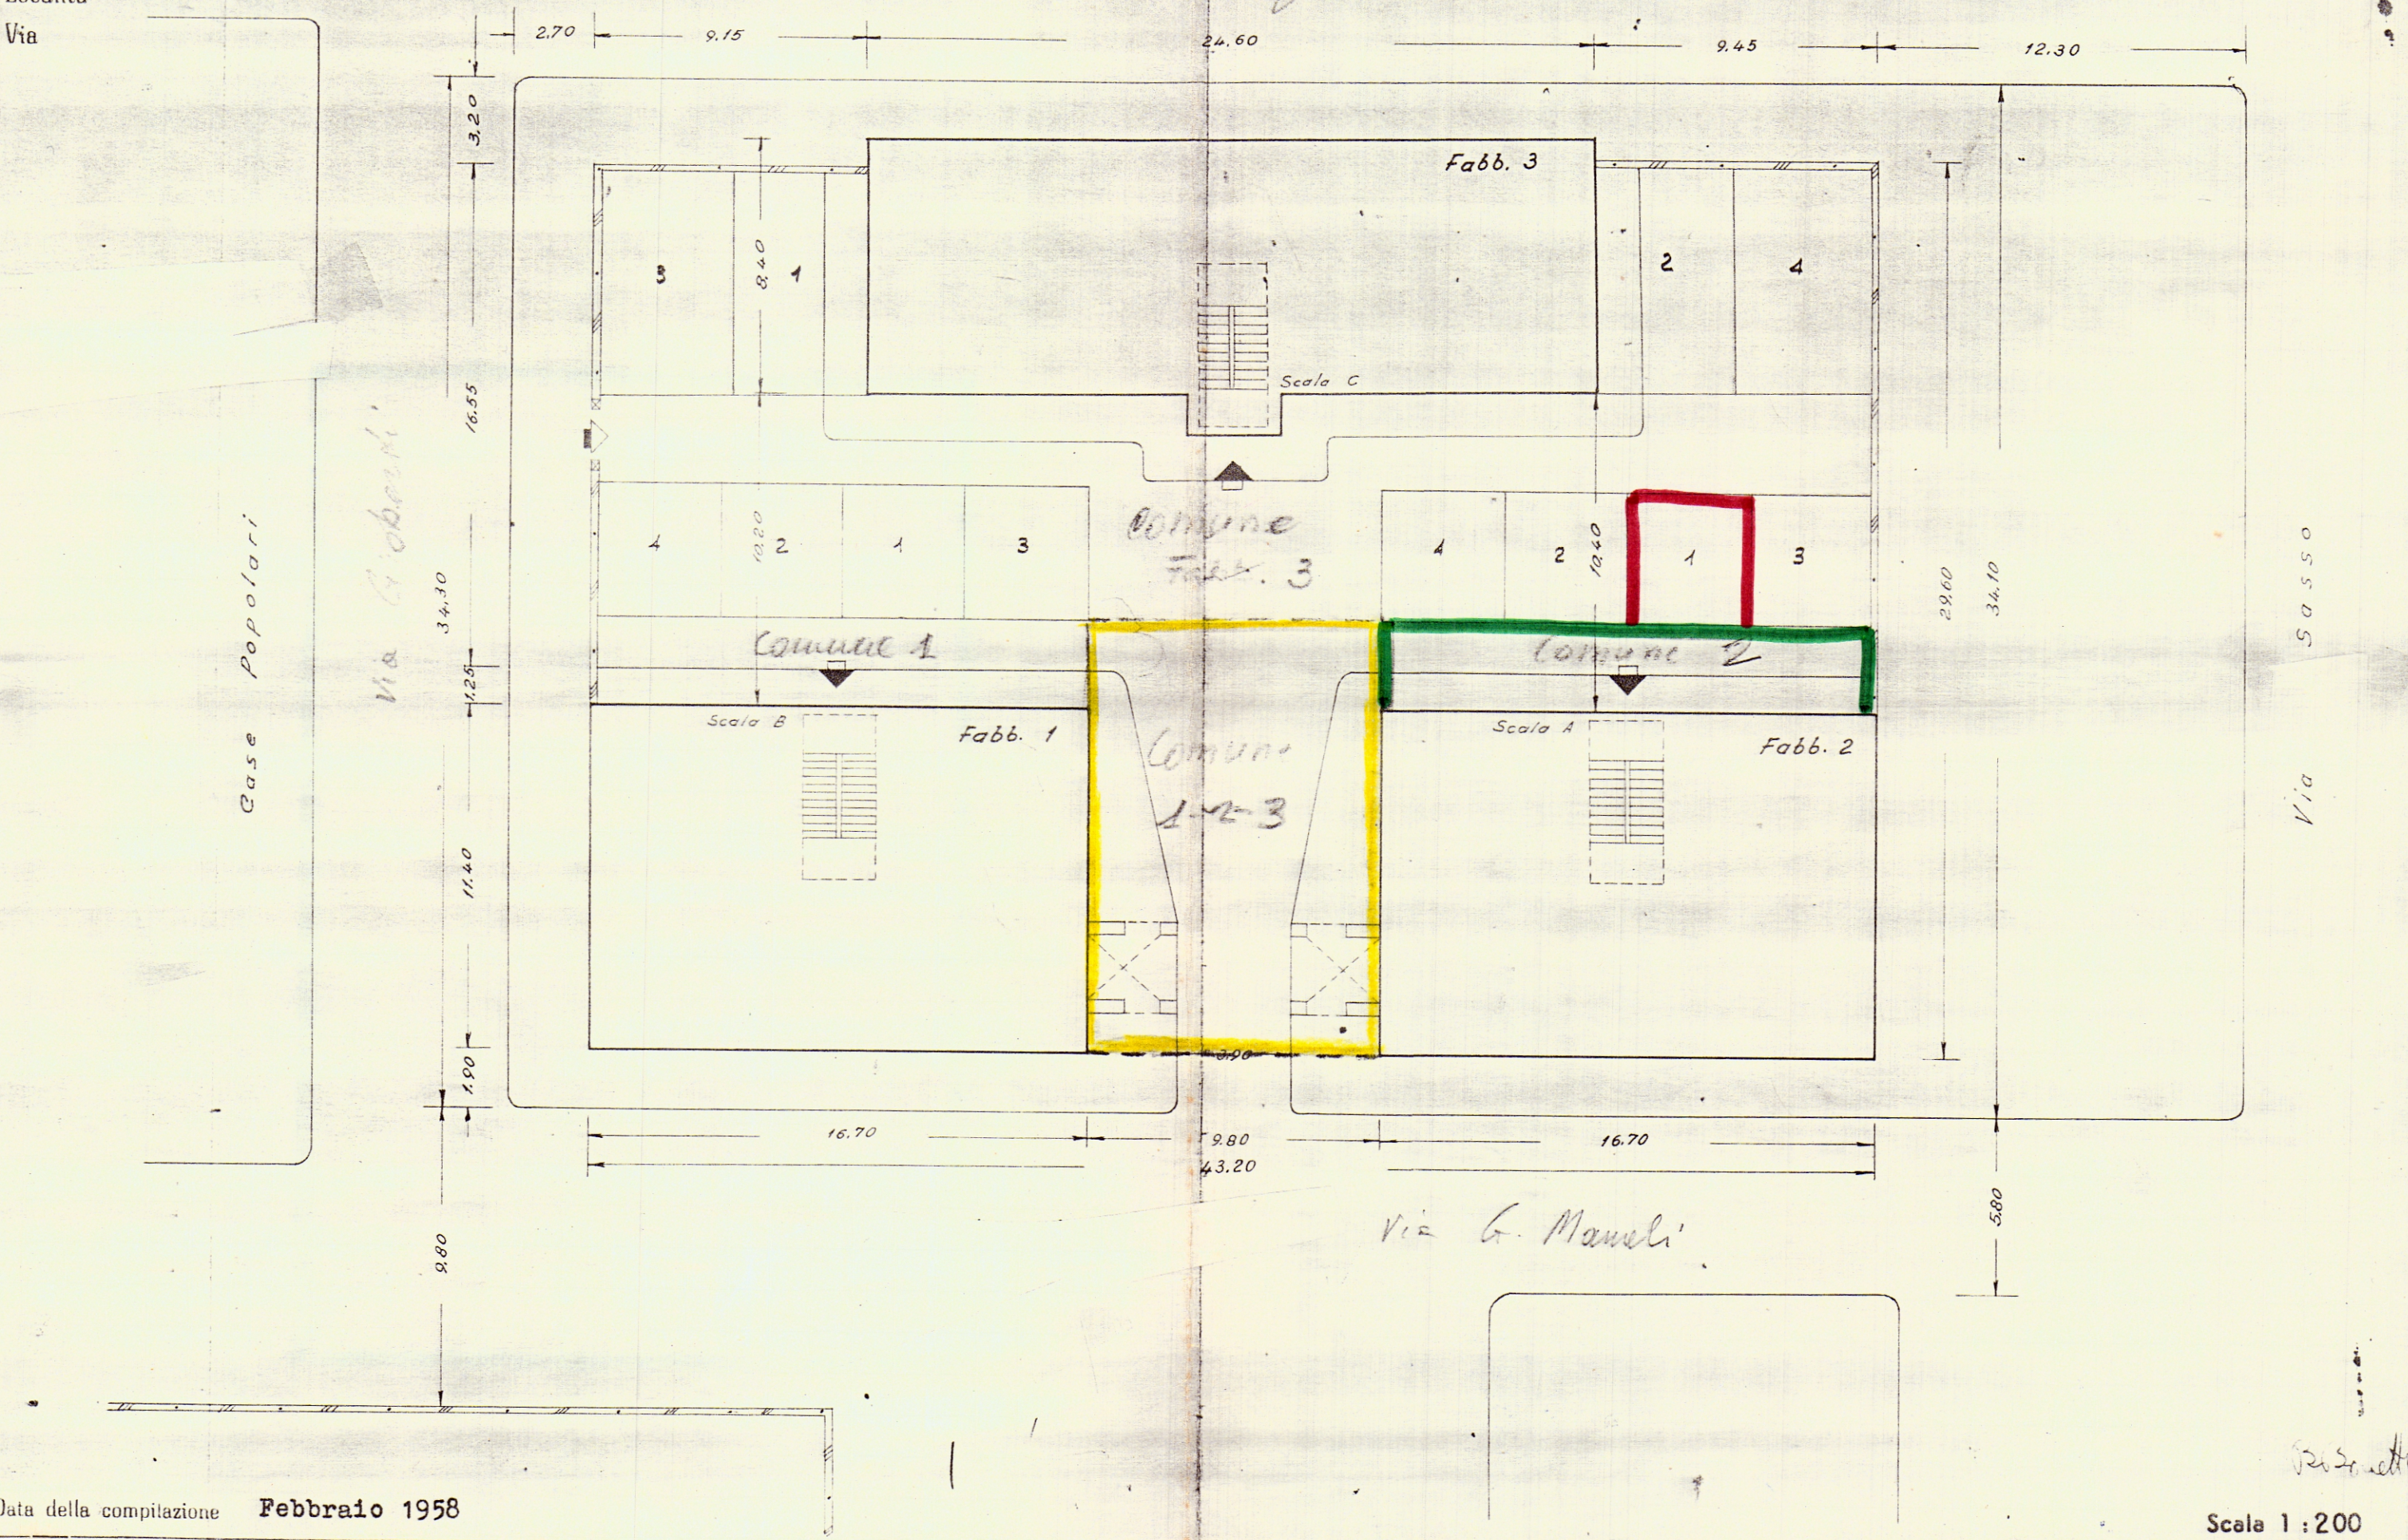

Data della compilazione Febbraio 1958

Scala 1:200


Comune di Mesagne
Provincia di Brindisi
CANTIERE N. 1274
Fabbricato 3 (Scala C)
Località
Via Guglielmo Marconi

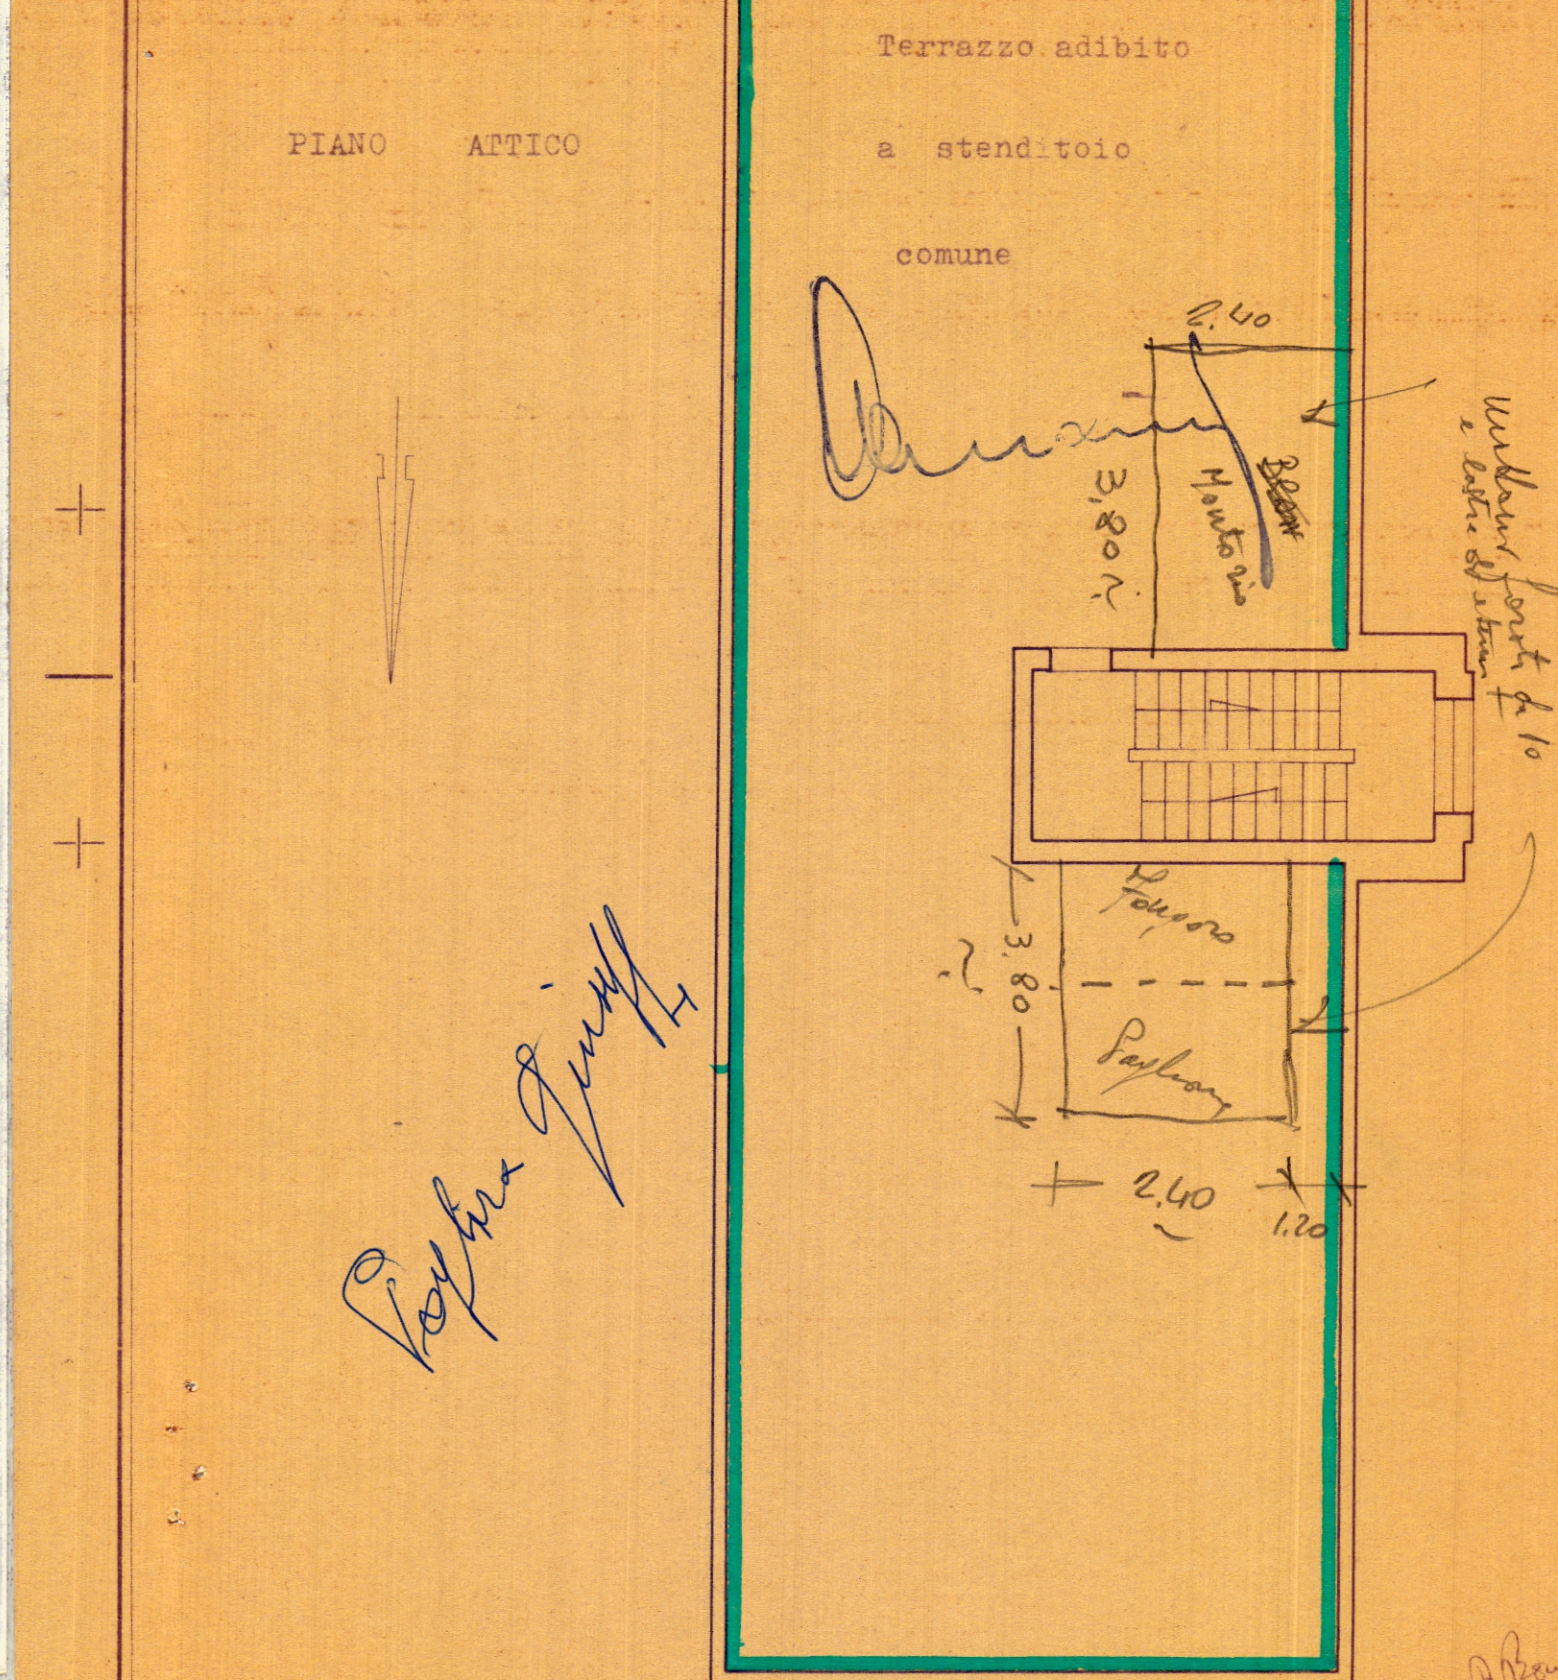

PIANO ATTICO

Bozza

Terrazzo adibito
a stenditoio
comune

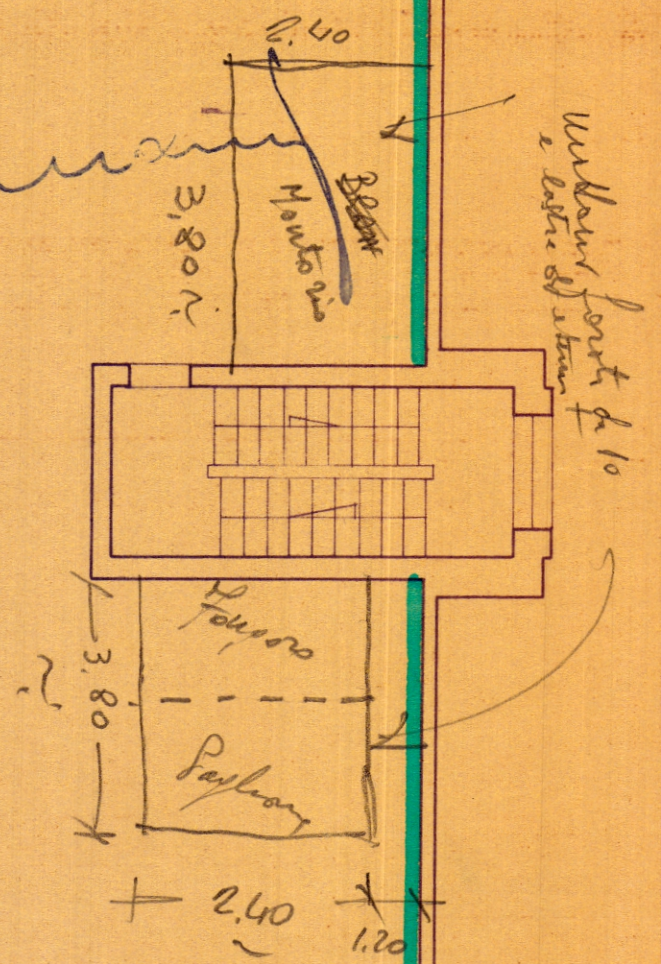

Bozza