

SEZIONE B - B







SEZIONE A - A

PROSPETTO LATERALE

PROSPETTO SUL CORTILE

PROSPETTO LATERALE

PROSPETTO PRINCIPALE

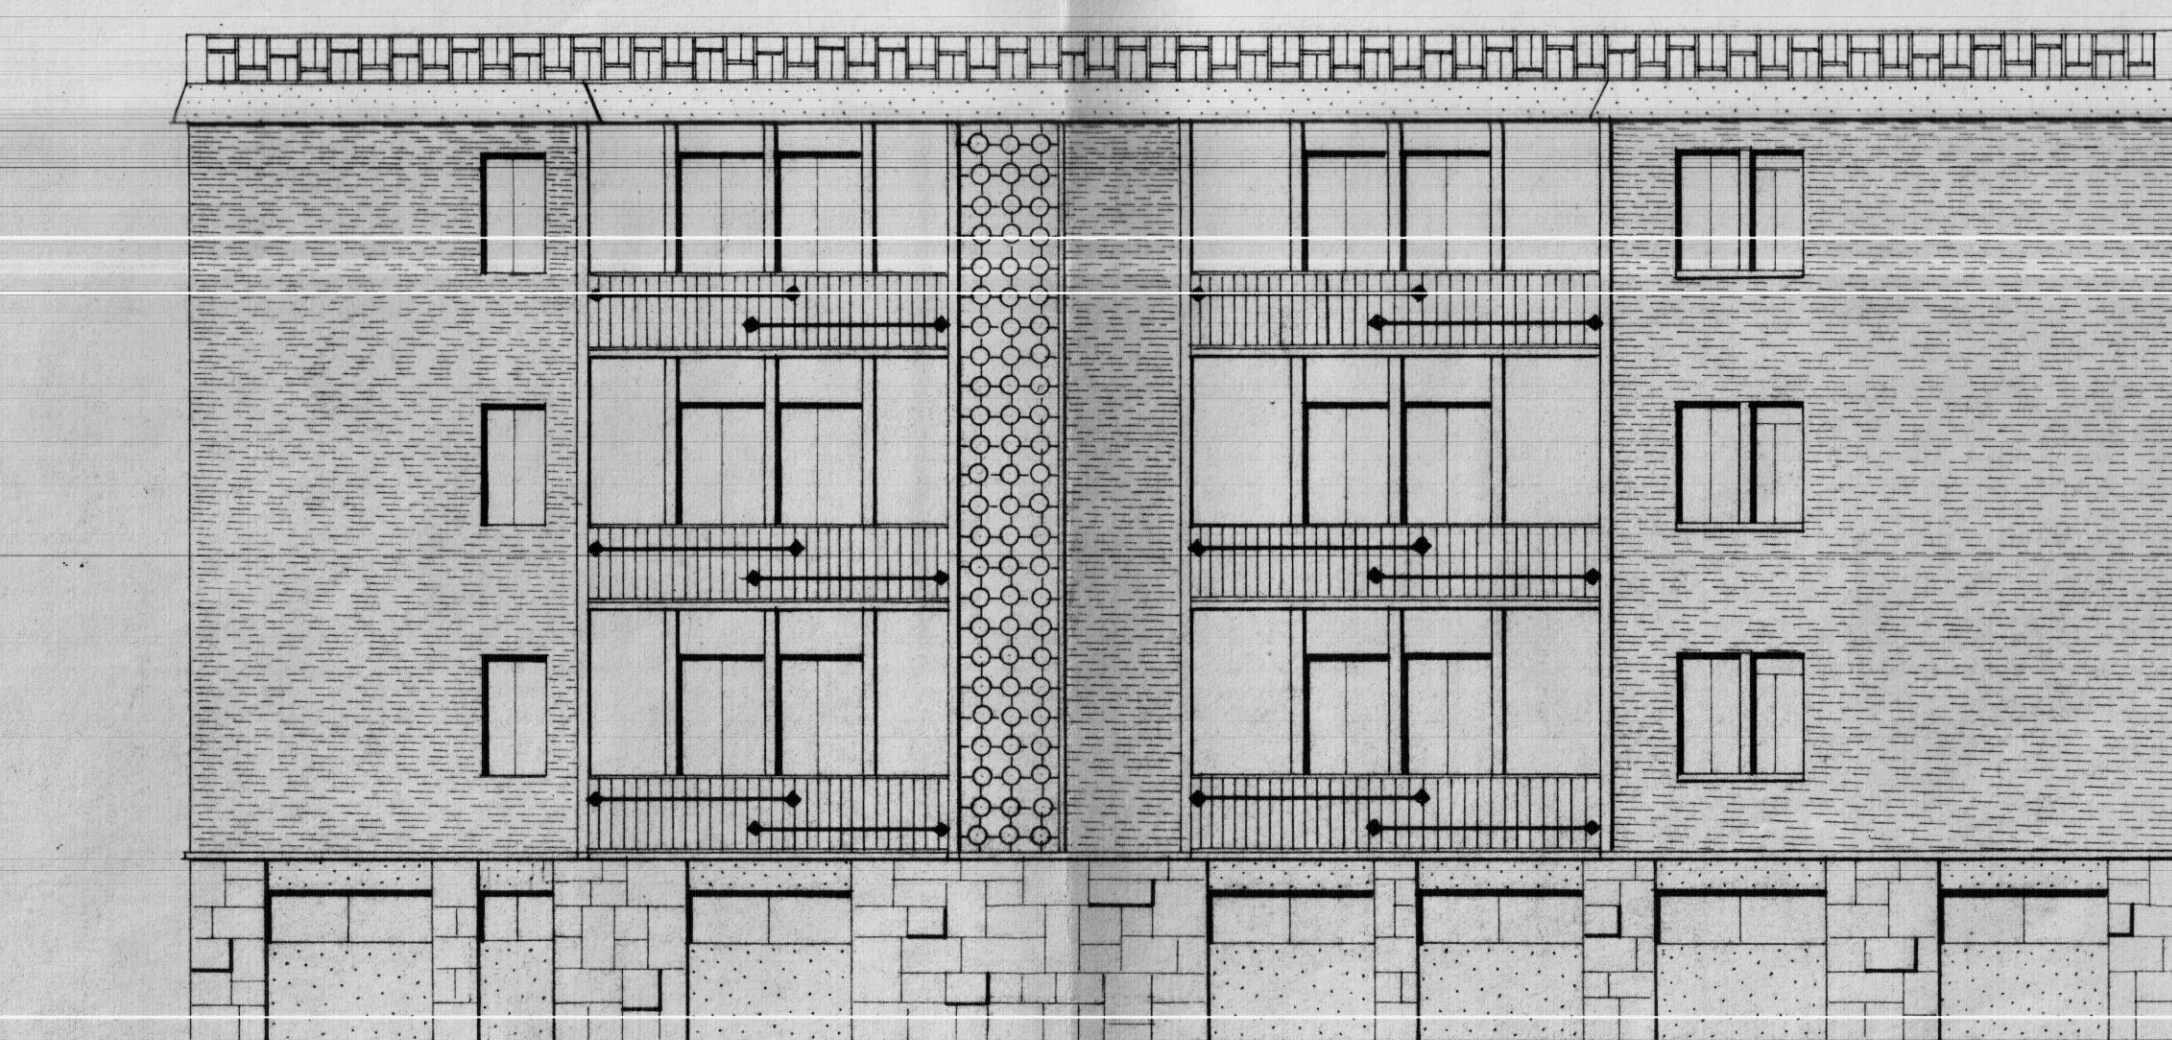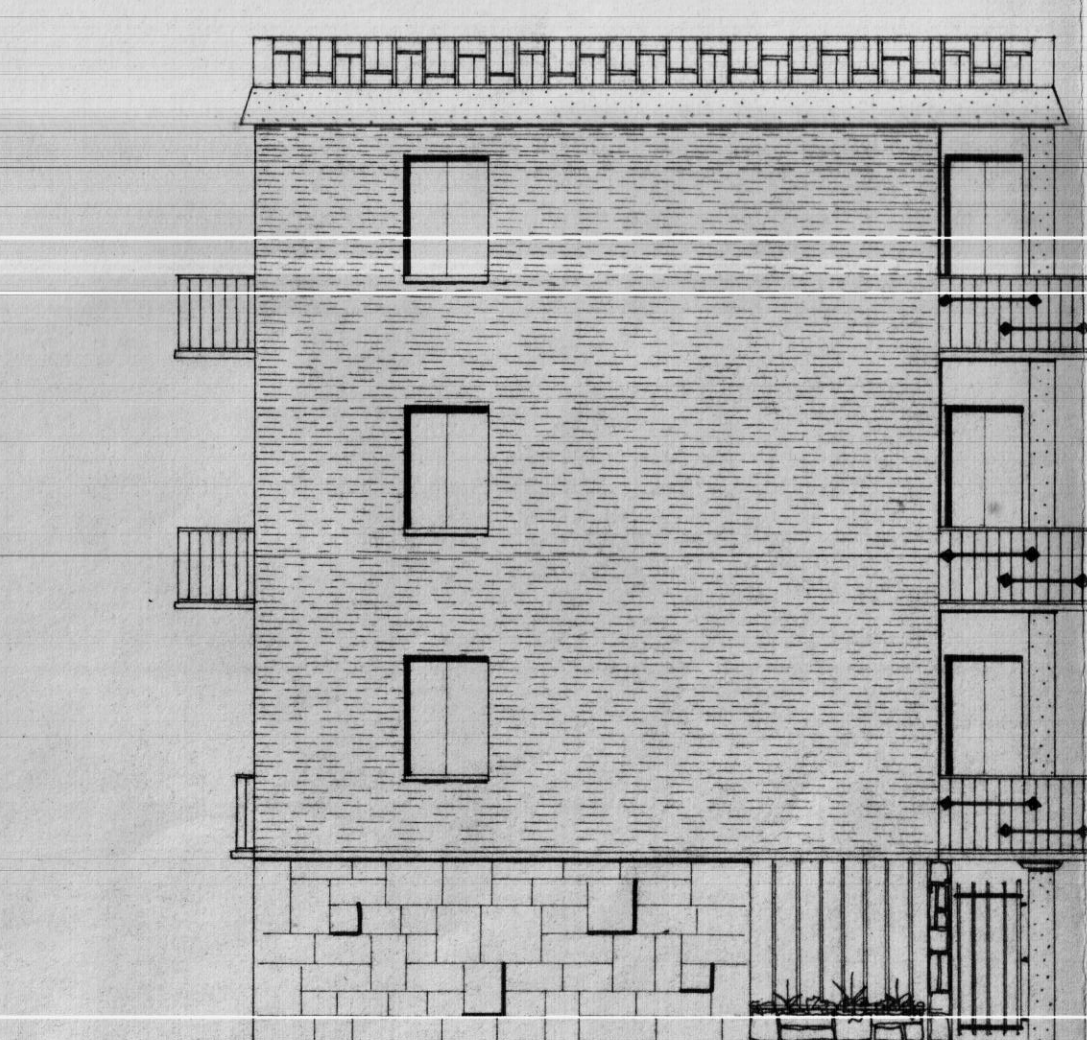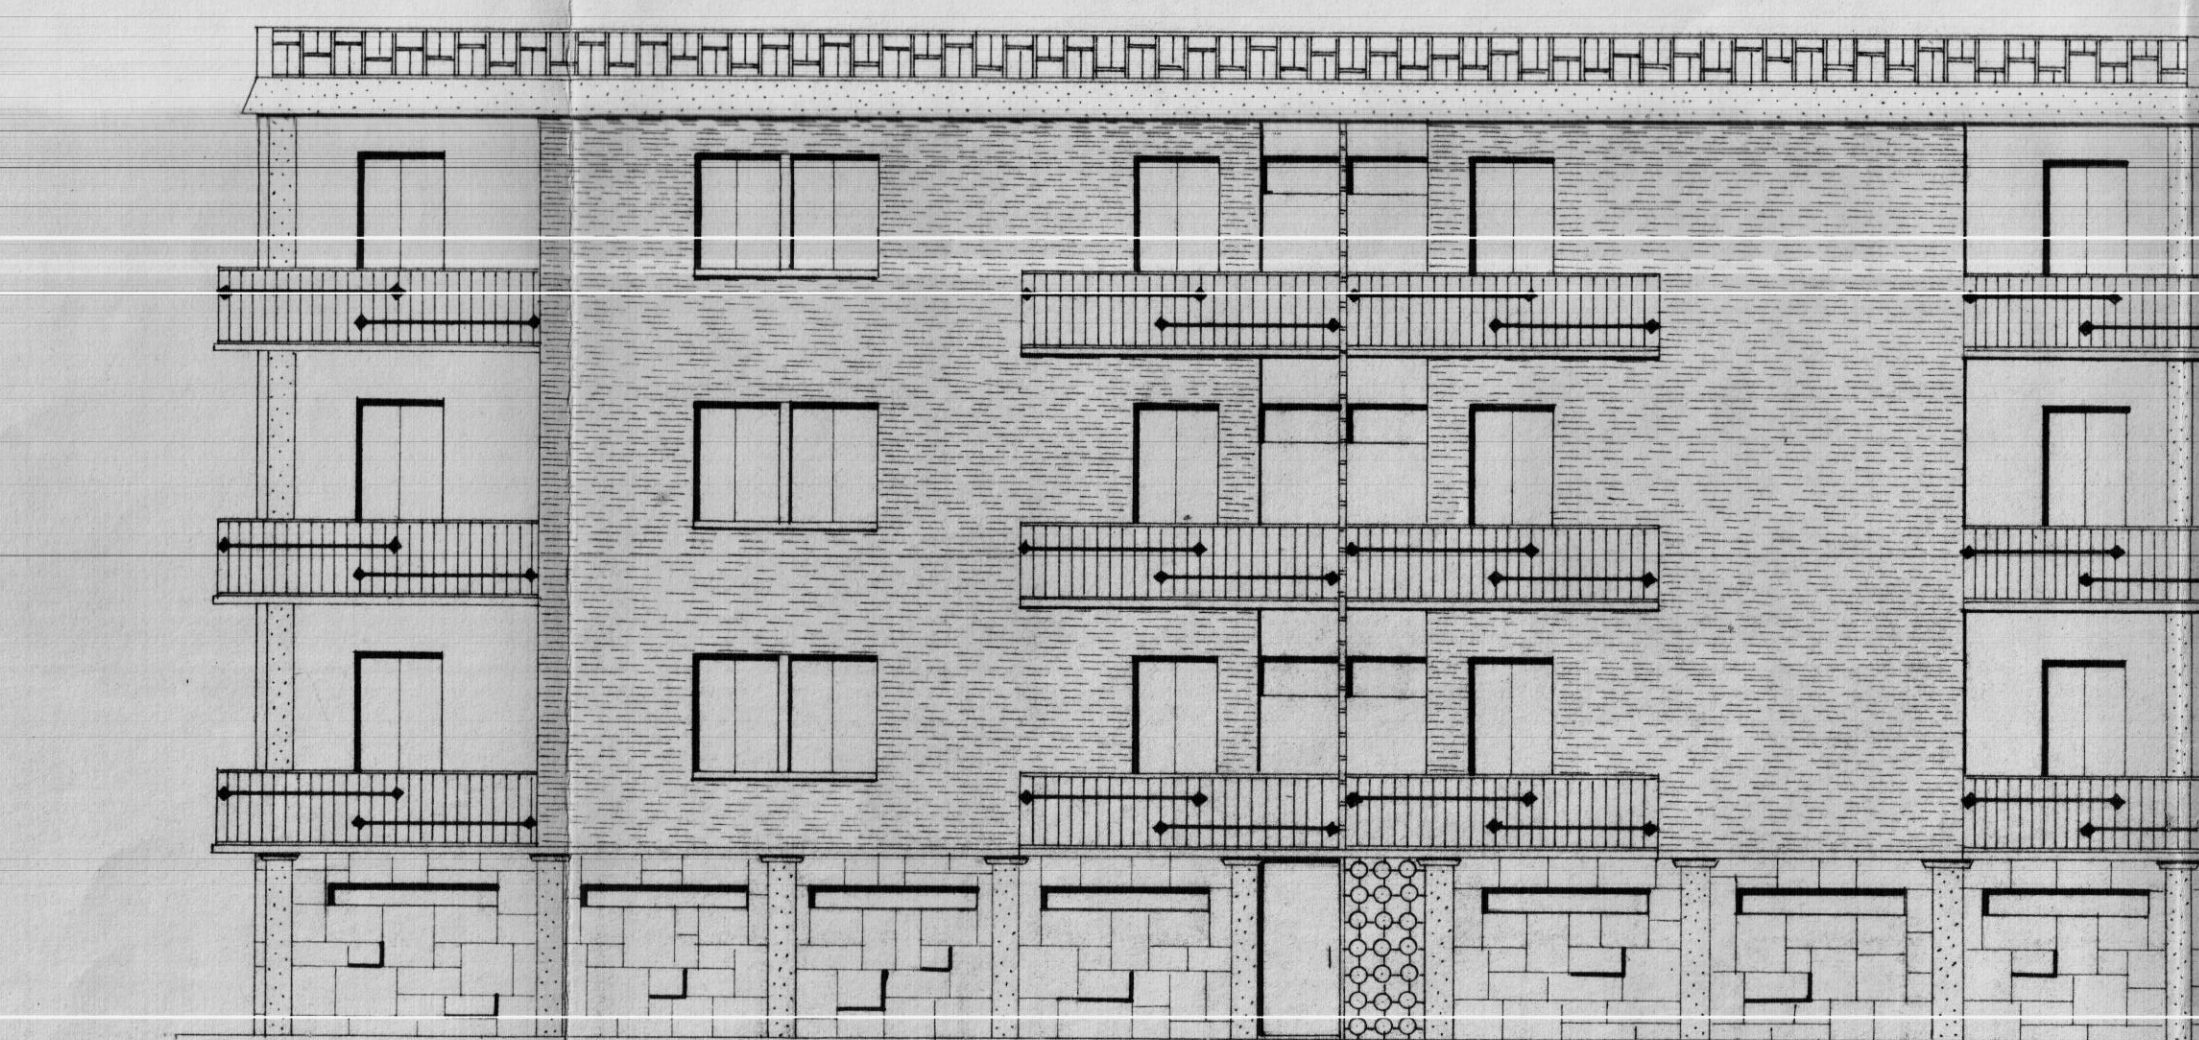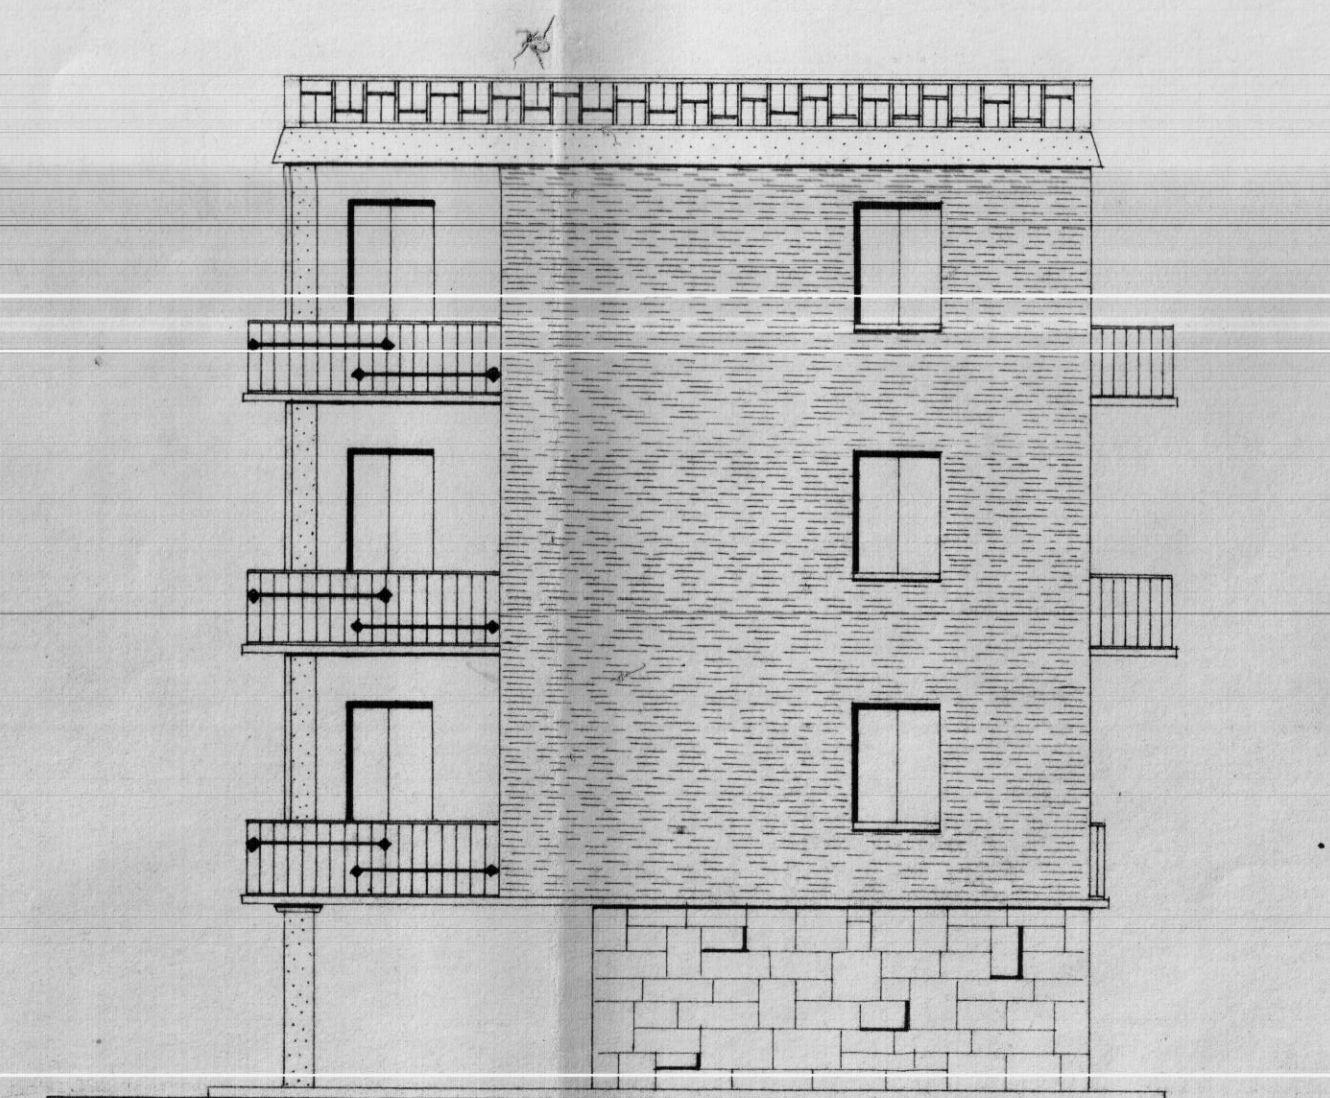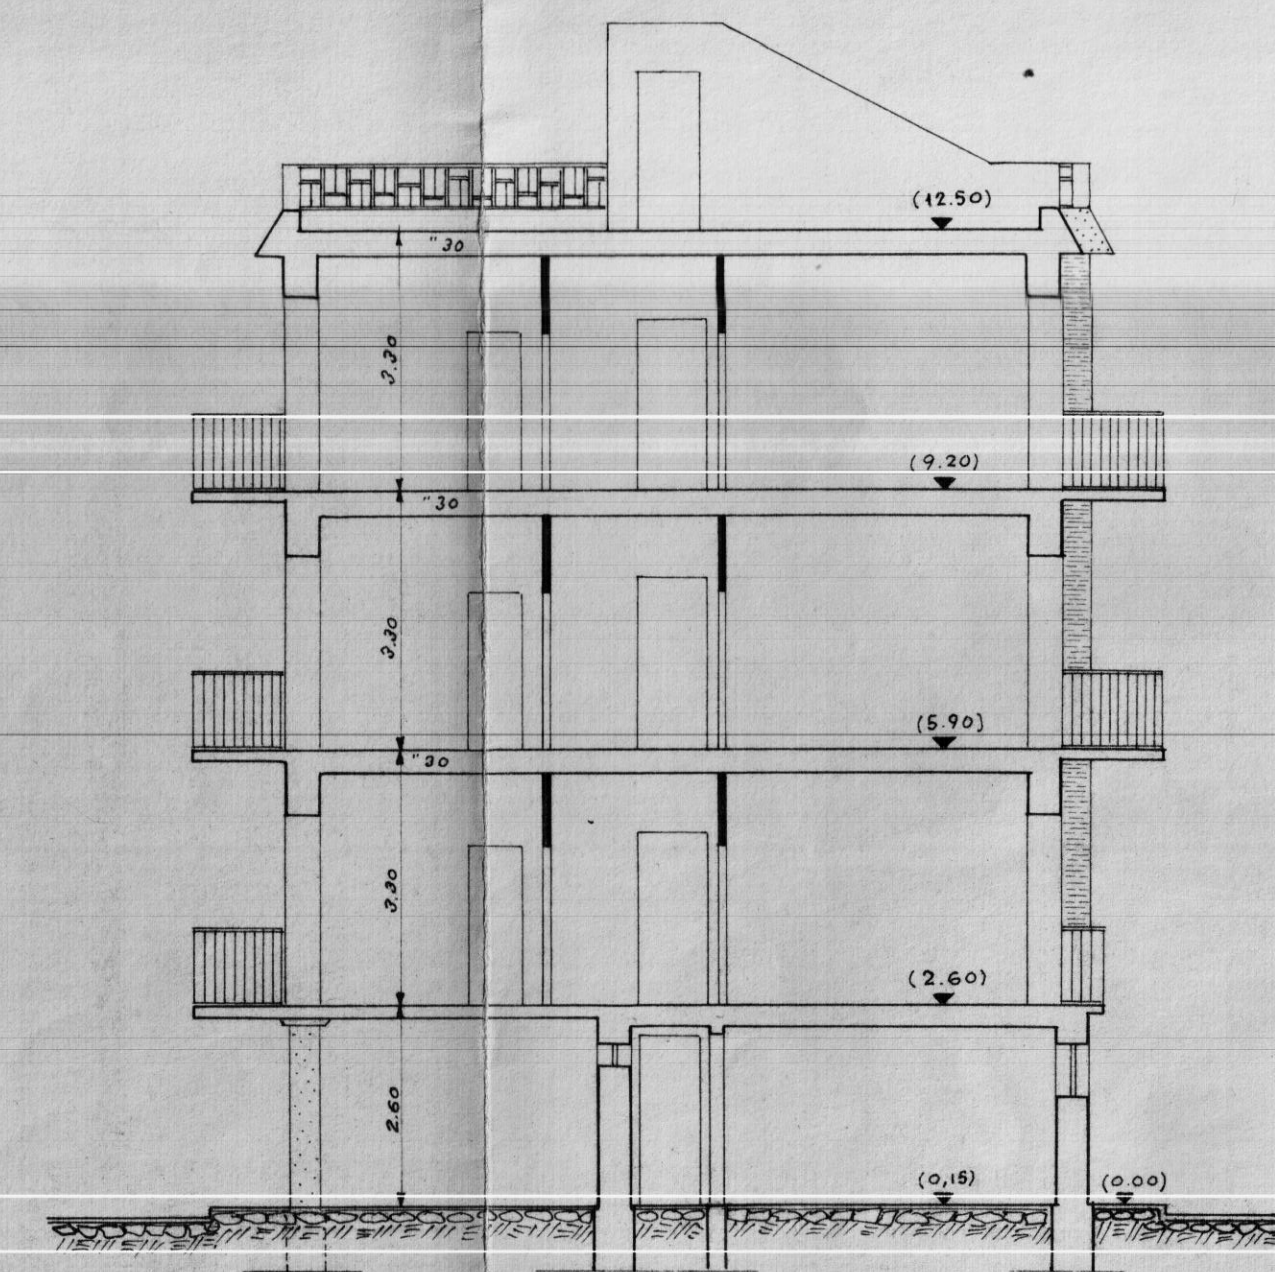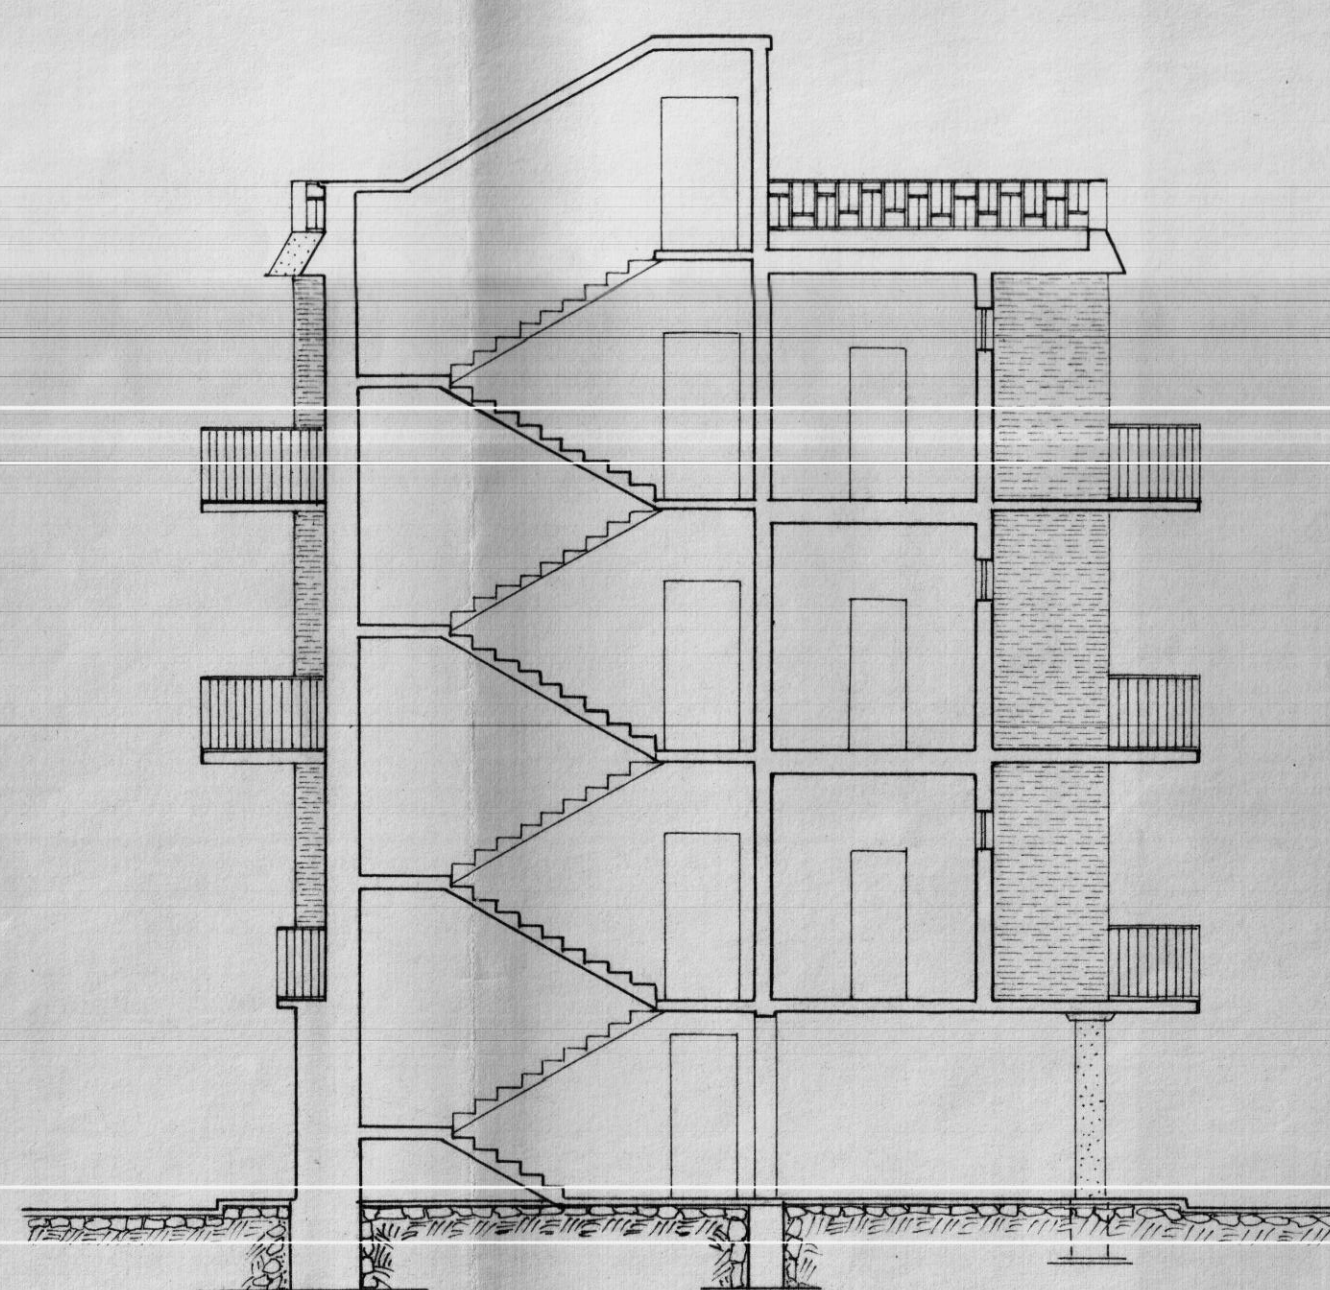

PROGETTO approvato dal Consiglio di Amministrazione integrato dell'art. 28 della legge 1963, n. 60 nella seduta del -3 FEB 1965 con delibera n. 62/

IL DIRETTORE
Dott. Ing. Giovanni Roma

SOC. COOP. EDILIZIA
"LA CASA"
FASANO (BR) ITALIA
IL PRESIDENTE
Donato M. Caruso

COOPERATIVA EDILIZIA "LA CASA"		FINANZIAMENTO GESCd (Legge 14-2-1963 n°60)	STAZIONE APPALTANTE Cooperativa "LA CASA,"
PALAZZINA CON N°6 ALLOGGI ECONOMICI IN FASANO		(Tipo B) (Tipo D)	data 10 NOV 1964 agg. 10 NOV 1964
PROSPETTI - Rapp. 1:100			Archivio
Dott. Ing. GIOVANNI VALENTINI FASANO	PROGETTO	ing. G. Valentini	Approvazioni:
Dott. Ing. AUGUSTO ROMILA BARI	CALCOLO STRUTTURA IN C.A.		CEC. 10 DIC 1965
Dott. Ing. GIOVANNI SABATINO CISTERNINO	IMPIANTI		Controllo disegni:
Dott. Ing. GIOVANNI VALENTINI FASANO	DIRETTORE DEI LAVORI	ing. G. Valentini	Visto: