


legenda

- PROPRIETA' COMUNALE
- PROPRIETA' CONGREGAZIONE
- PROPRIETA' COLUCCI
- LIMITE PARTICELLA CATASTALE
- SCHEMA VIARIO REALIZZATO E DA REALIZZARE
- PERIMETRO DELLA ZONA OGGETTO DELLA LOTTIZZAZIONE

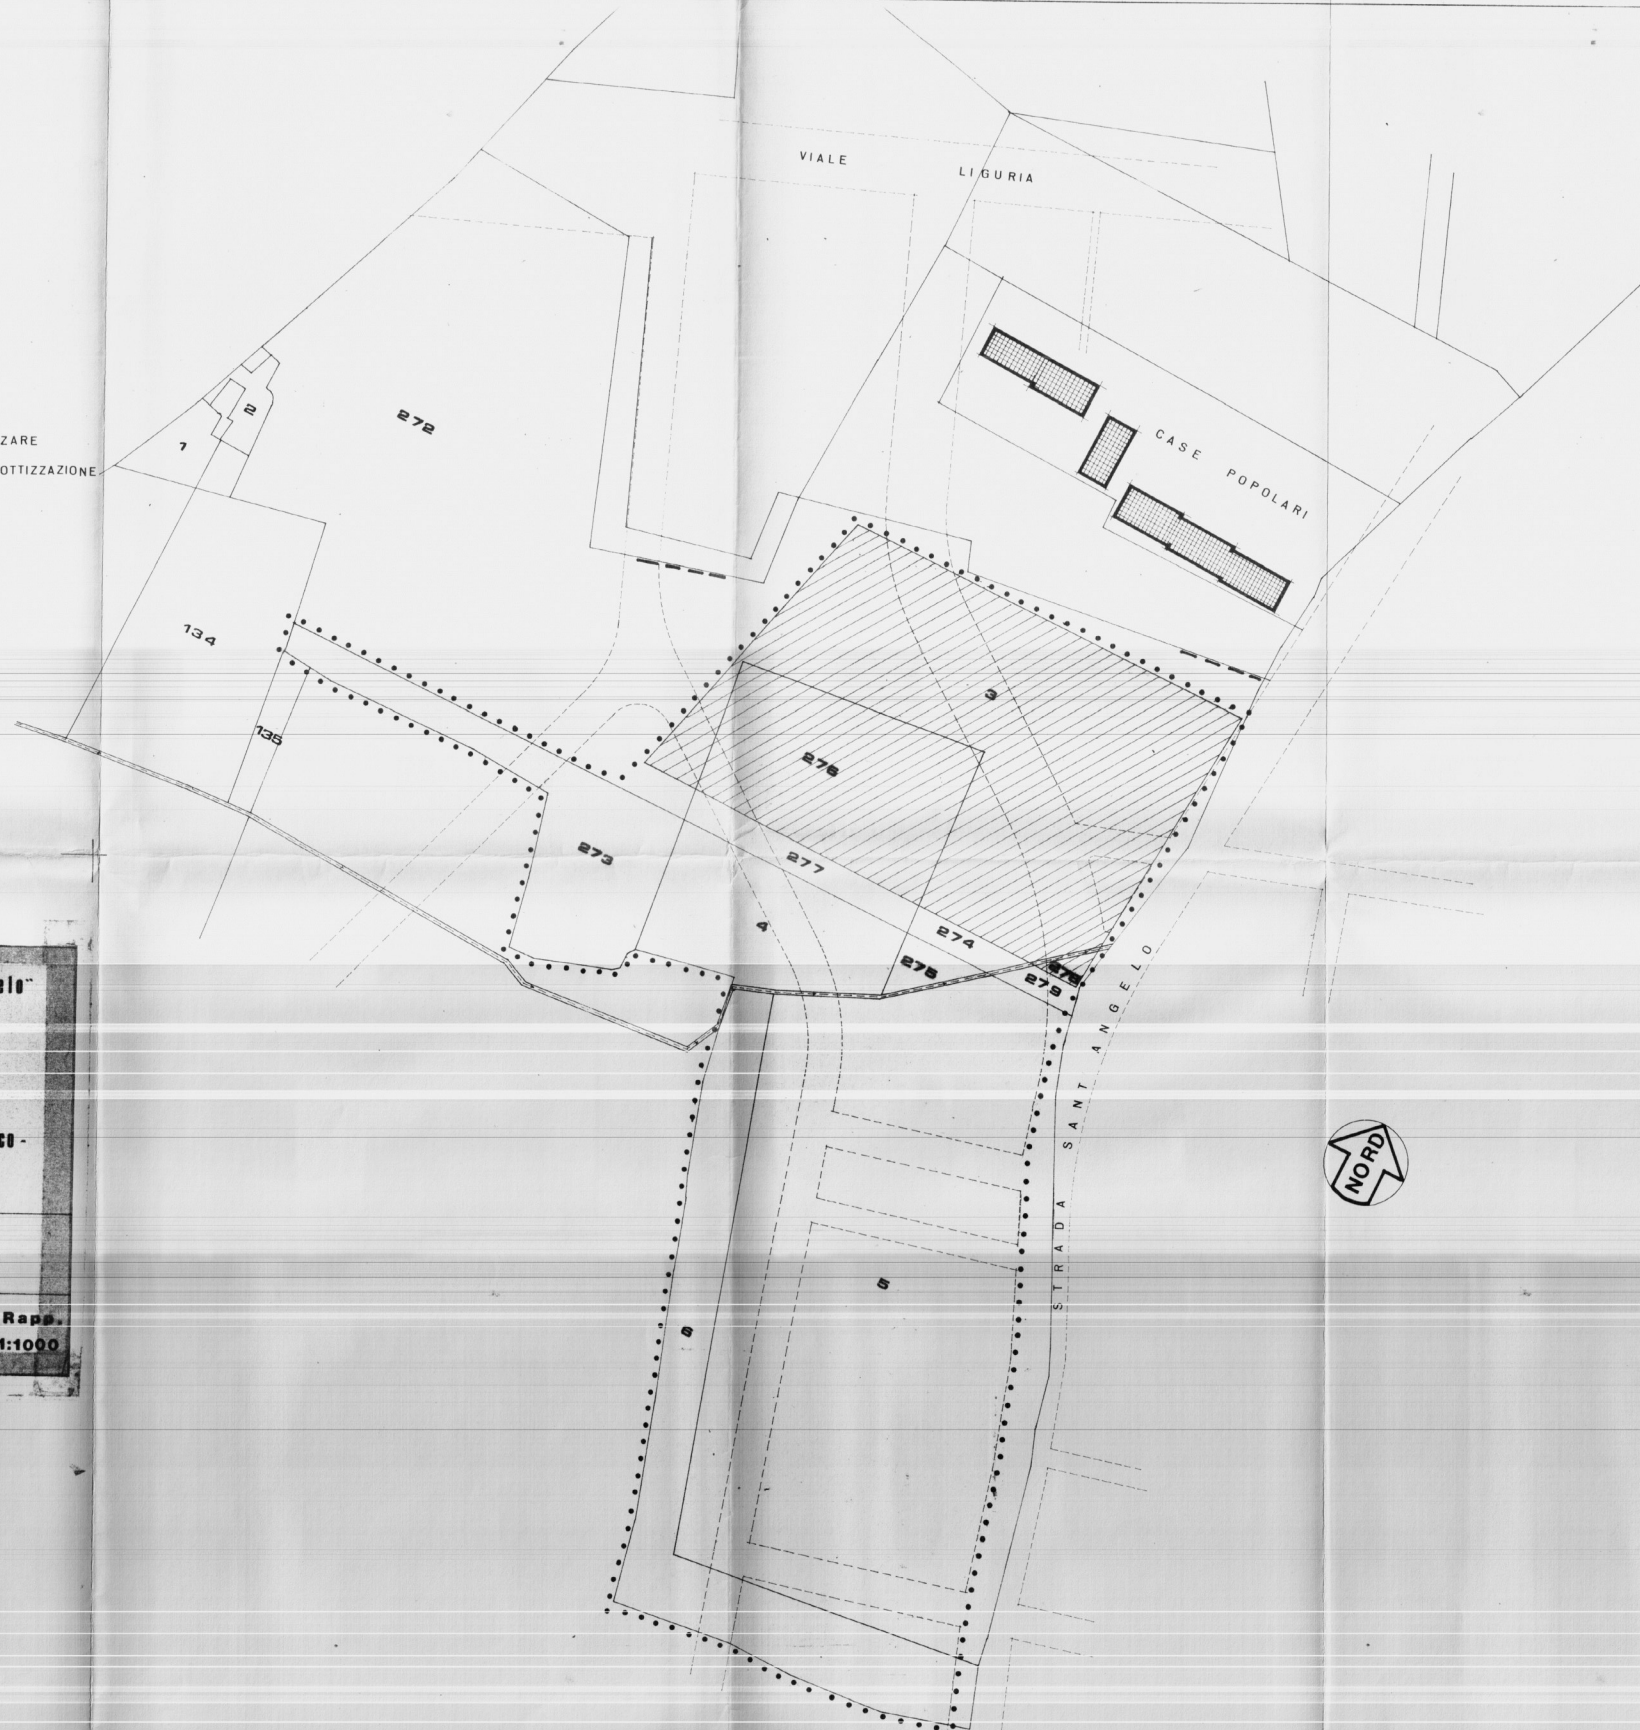

progetto di lottizzazione in contrada "S' Angelo"
 COMUNE DI BRINDISI

proprietà:
 dott. Felice Colucci
 Congregazione Suore di Carità Immacolata Concezione delle d'Ivrea

Tav. 3

Il Progettista: dott. ing. Luigi PENNETTA

PLANIMETRIA CATASTALE

Scala:
 1:1000