
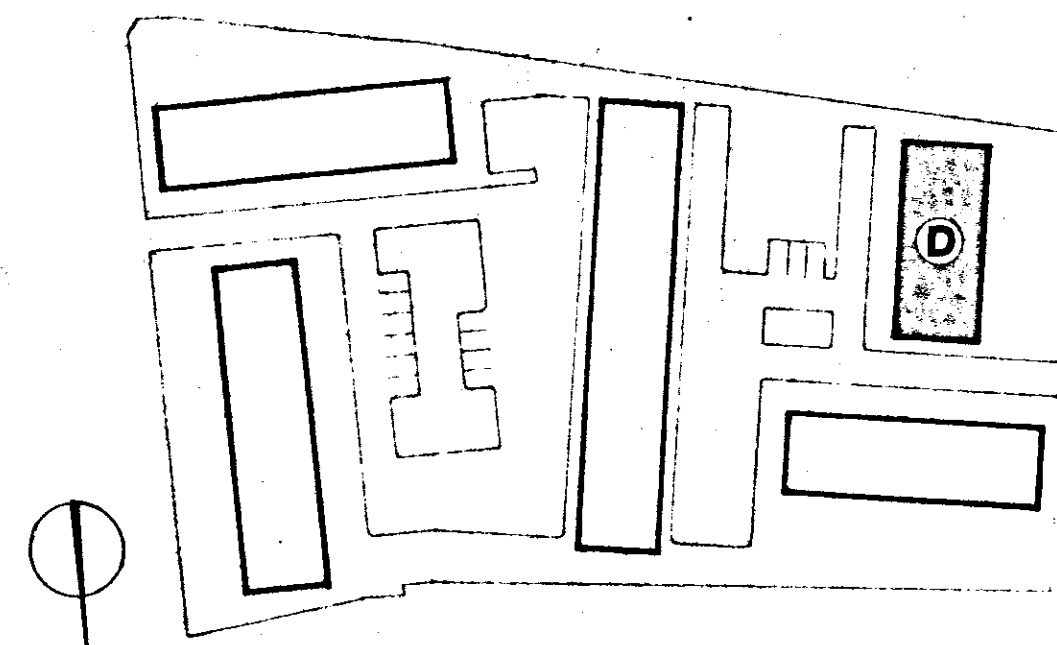


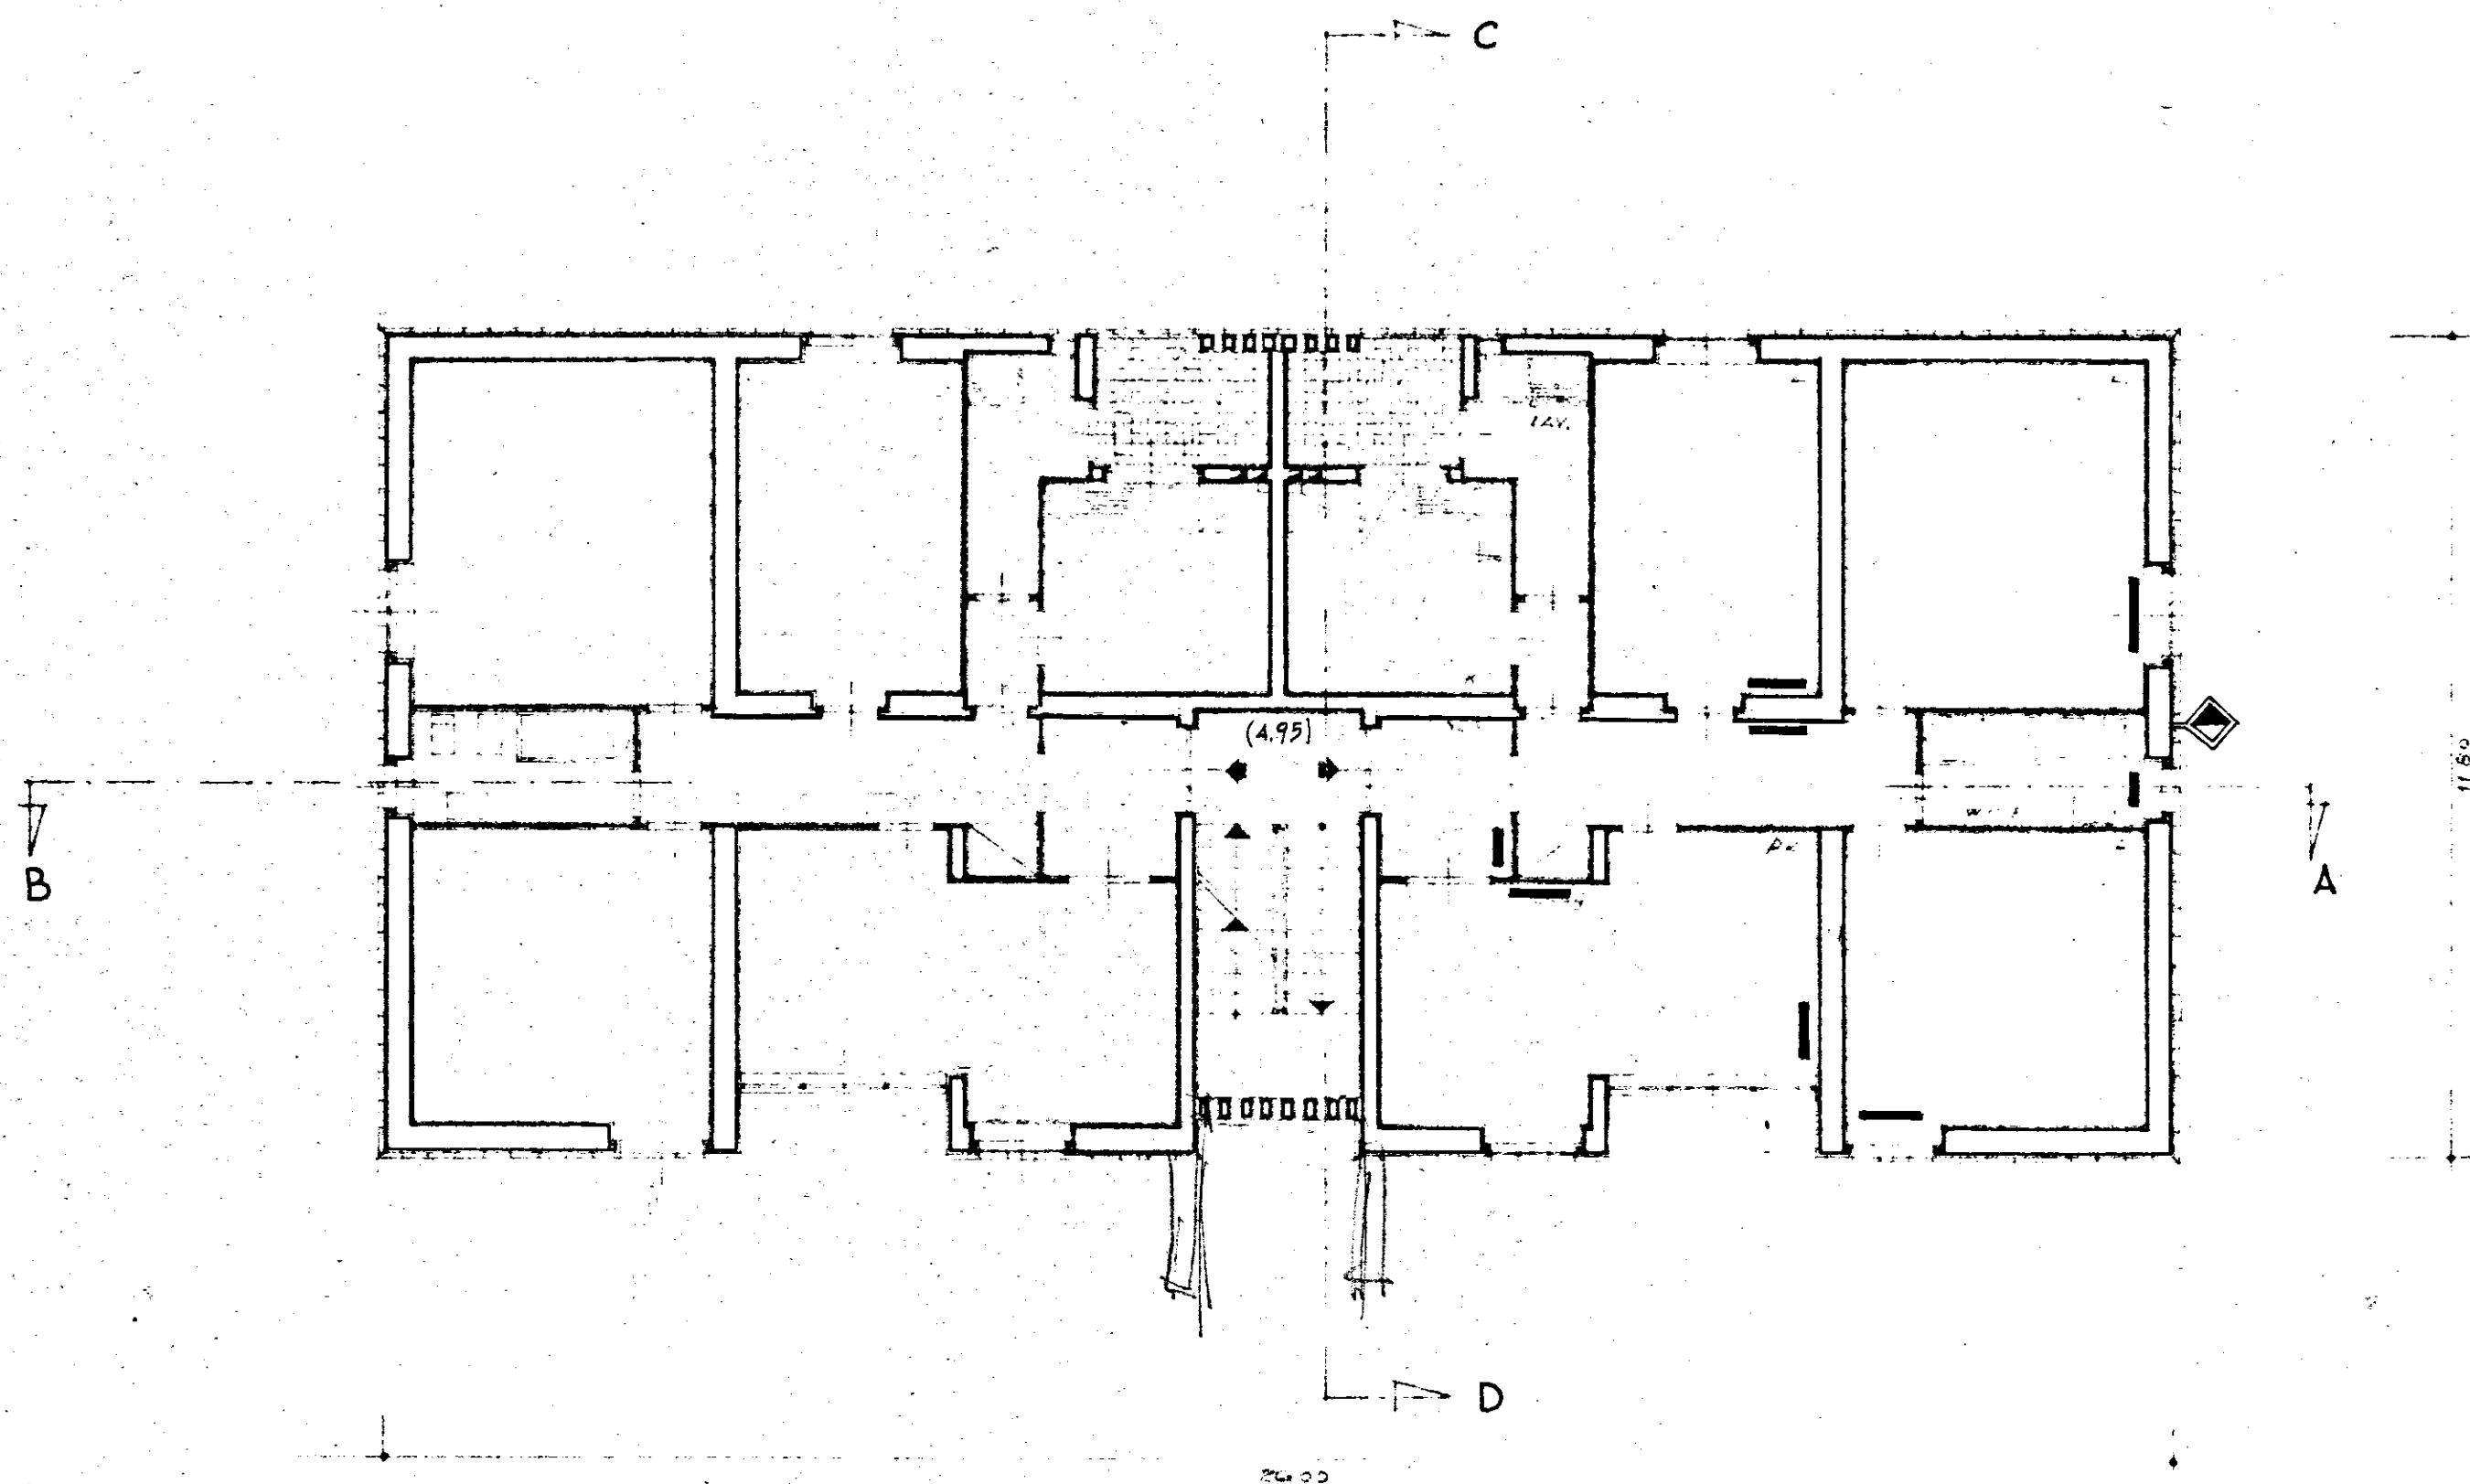

*2 piani
+ seminterrato*

GESTIONE INA - casa	STAZIONE APPALTANTE : I.A.C.P. - BRINDISI		
PROGETTISTI : Cg. Arch. A. SPACCARELLI Arch. F. BRUNO Arch. E. NESPEGA Arch. M. TAVOLETTI Arch. A. BACCIN Ing. C. BACCIN Coll. Locale: Ing. O. ANGELINI	PROGETTO CASE PER LAVORATORI IN FASANO (Brindisi)		
FABBRICATO : <u>D</u>		DIS. N° 7539	
PIANTA PIANO TIPO		TAV. N° 3	
RAPP. 1:100		DEDE 273	
		ROVA,	
		19 Dic. 1962	