


4° LOTTO CEP - BRINDISI - CANT. 12658

SCALA 1:25

impianto idrico tipo - PALAZZINA n° 4

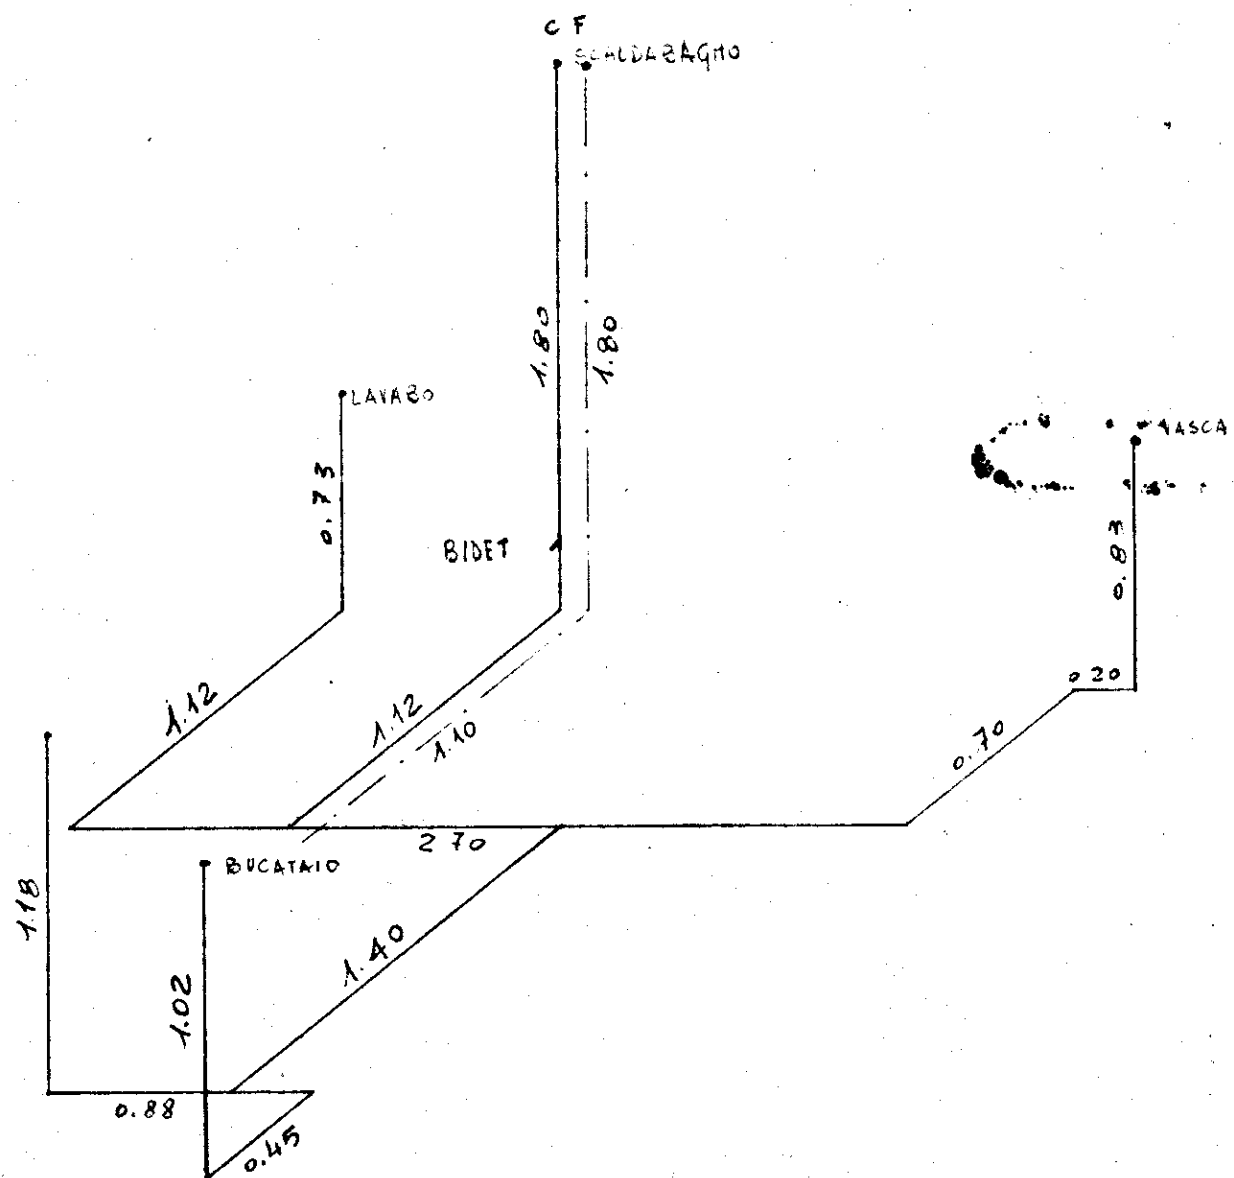

alimentazione acque fredde allo scelotabagno.

V. INFRECA

A DIRETTORE DEI LAVORI