


I.A.C.P. BRINDISI	INTERVENTO N°	LEGGE 30-12-1960 n° 1976
PROGETTO ESECUTIVO PER LA COSTRUZIONE DI N° 19 ALLOGGI PER AGRICOLTORI IN LATIANO	DATA	AGG. N°
PARTICOLARI: RINGHIERE, SCALA E BALCONI - RAPP. 1:20-1:10	AGG.	AGG.
PROGETTO		
DIREZ. LAVORI		
STRUTTI E CALCOLI		
	DISEGNO	
	CONTR.	

RINGHIERA SCALA - RAPP. 1:20

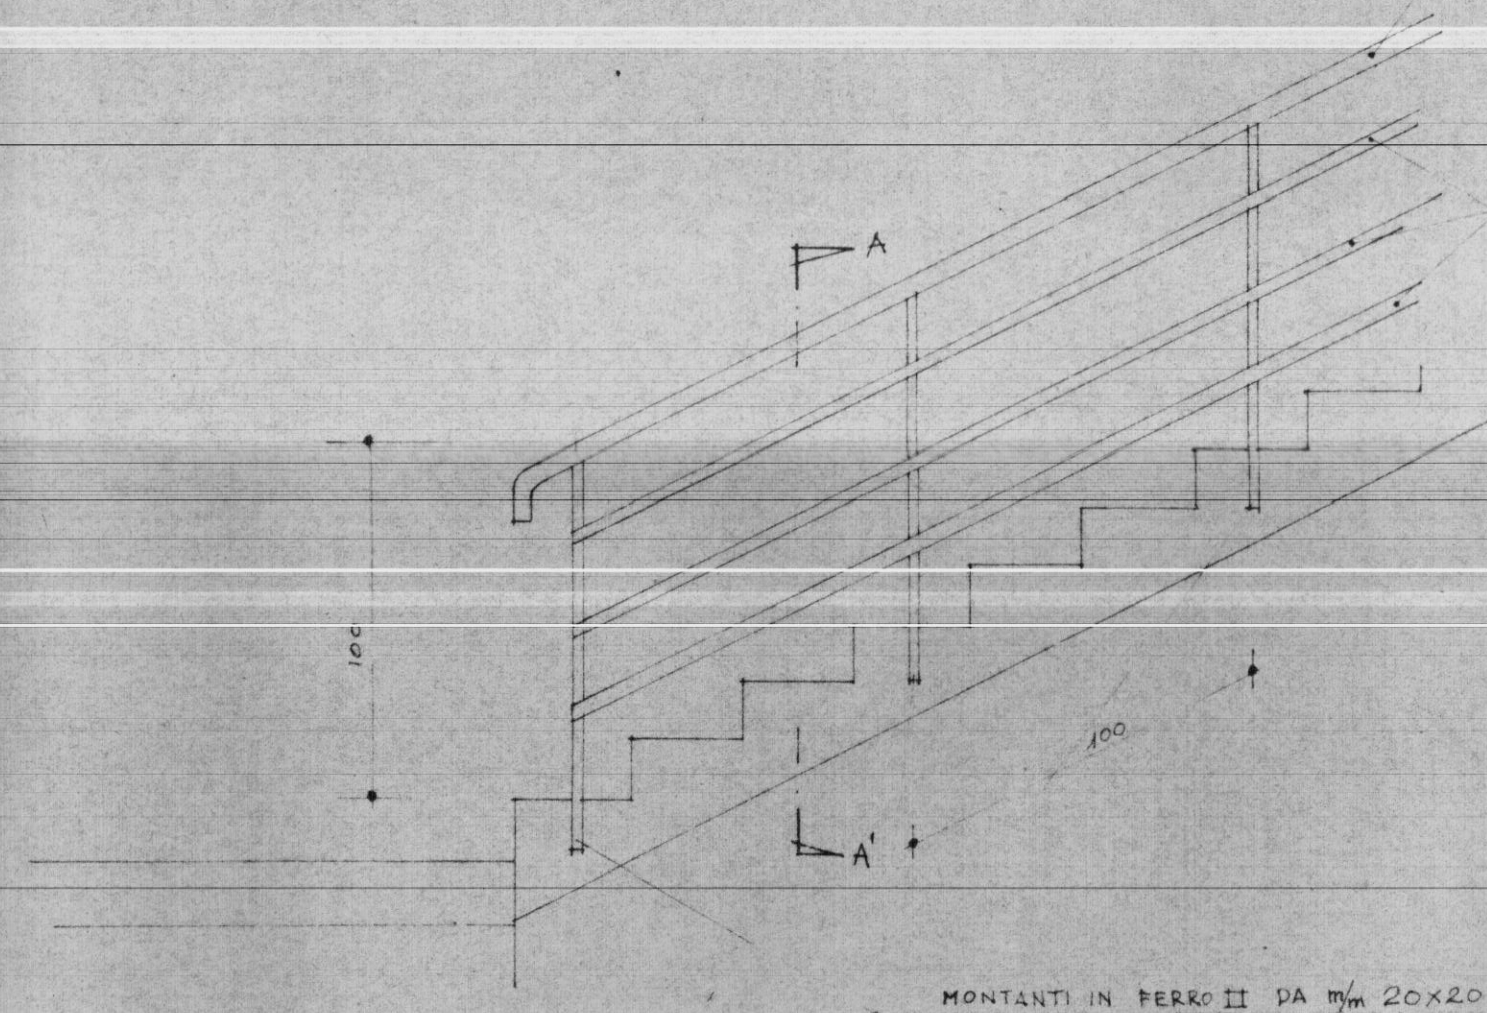



TUBO DI FERRO DA mm 42x2

FERRO PIATTO DA mm 40x5


SEZIONE A-A'
SCALA 1:1

PROSPETTO
SCALA 1:1

PARTICOLARE COSTRUTTIVO MONTANTE

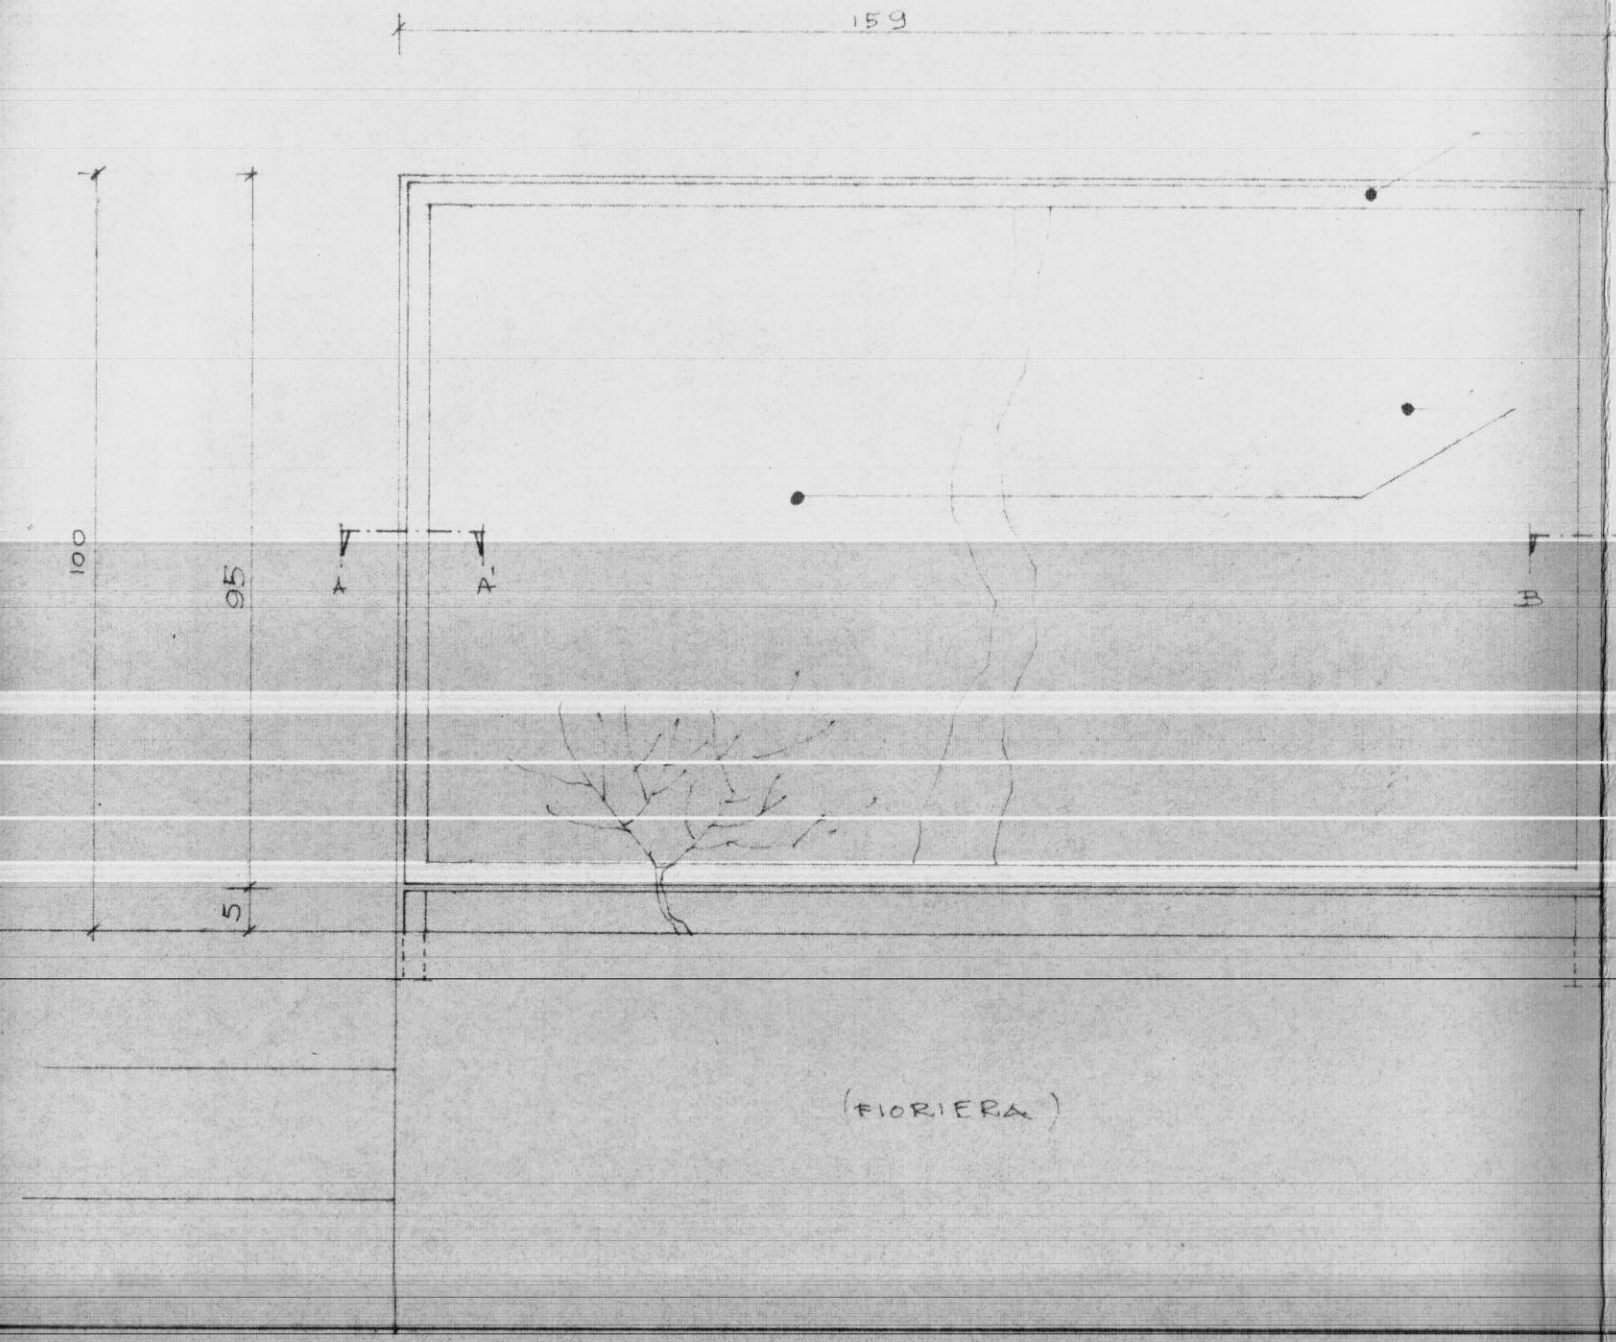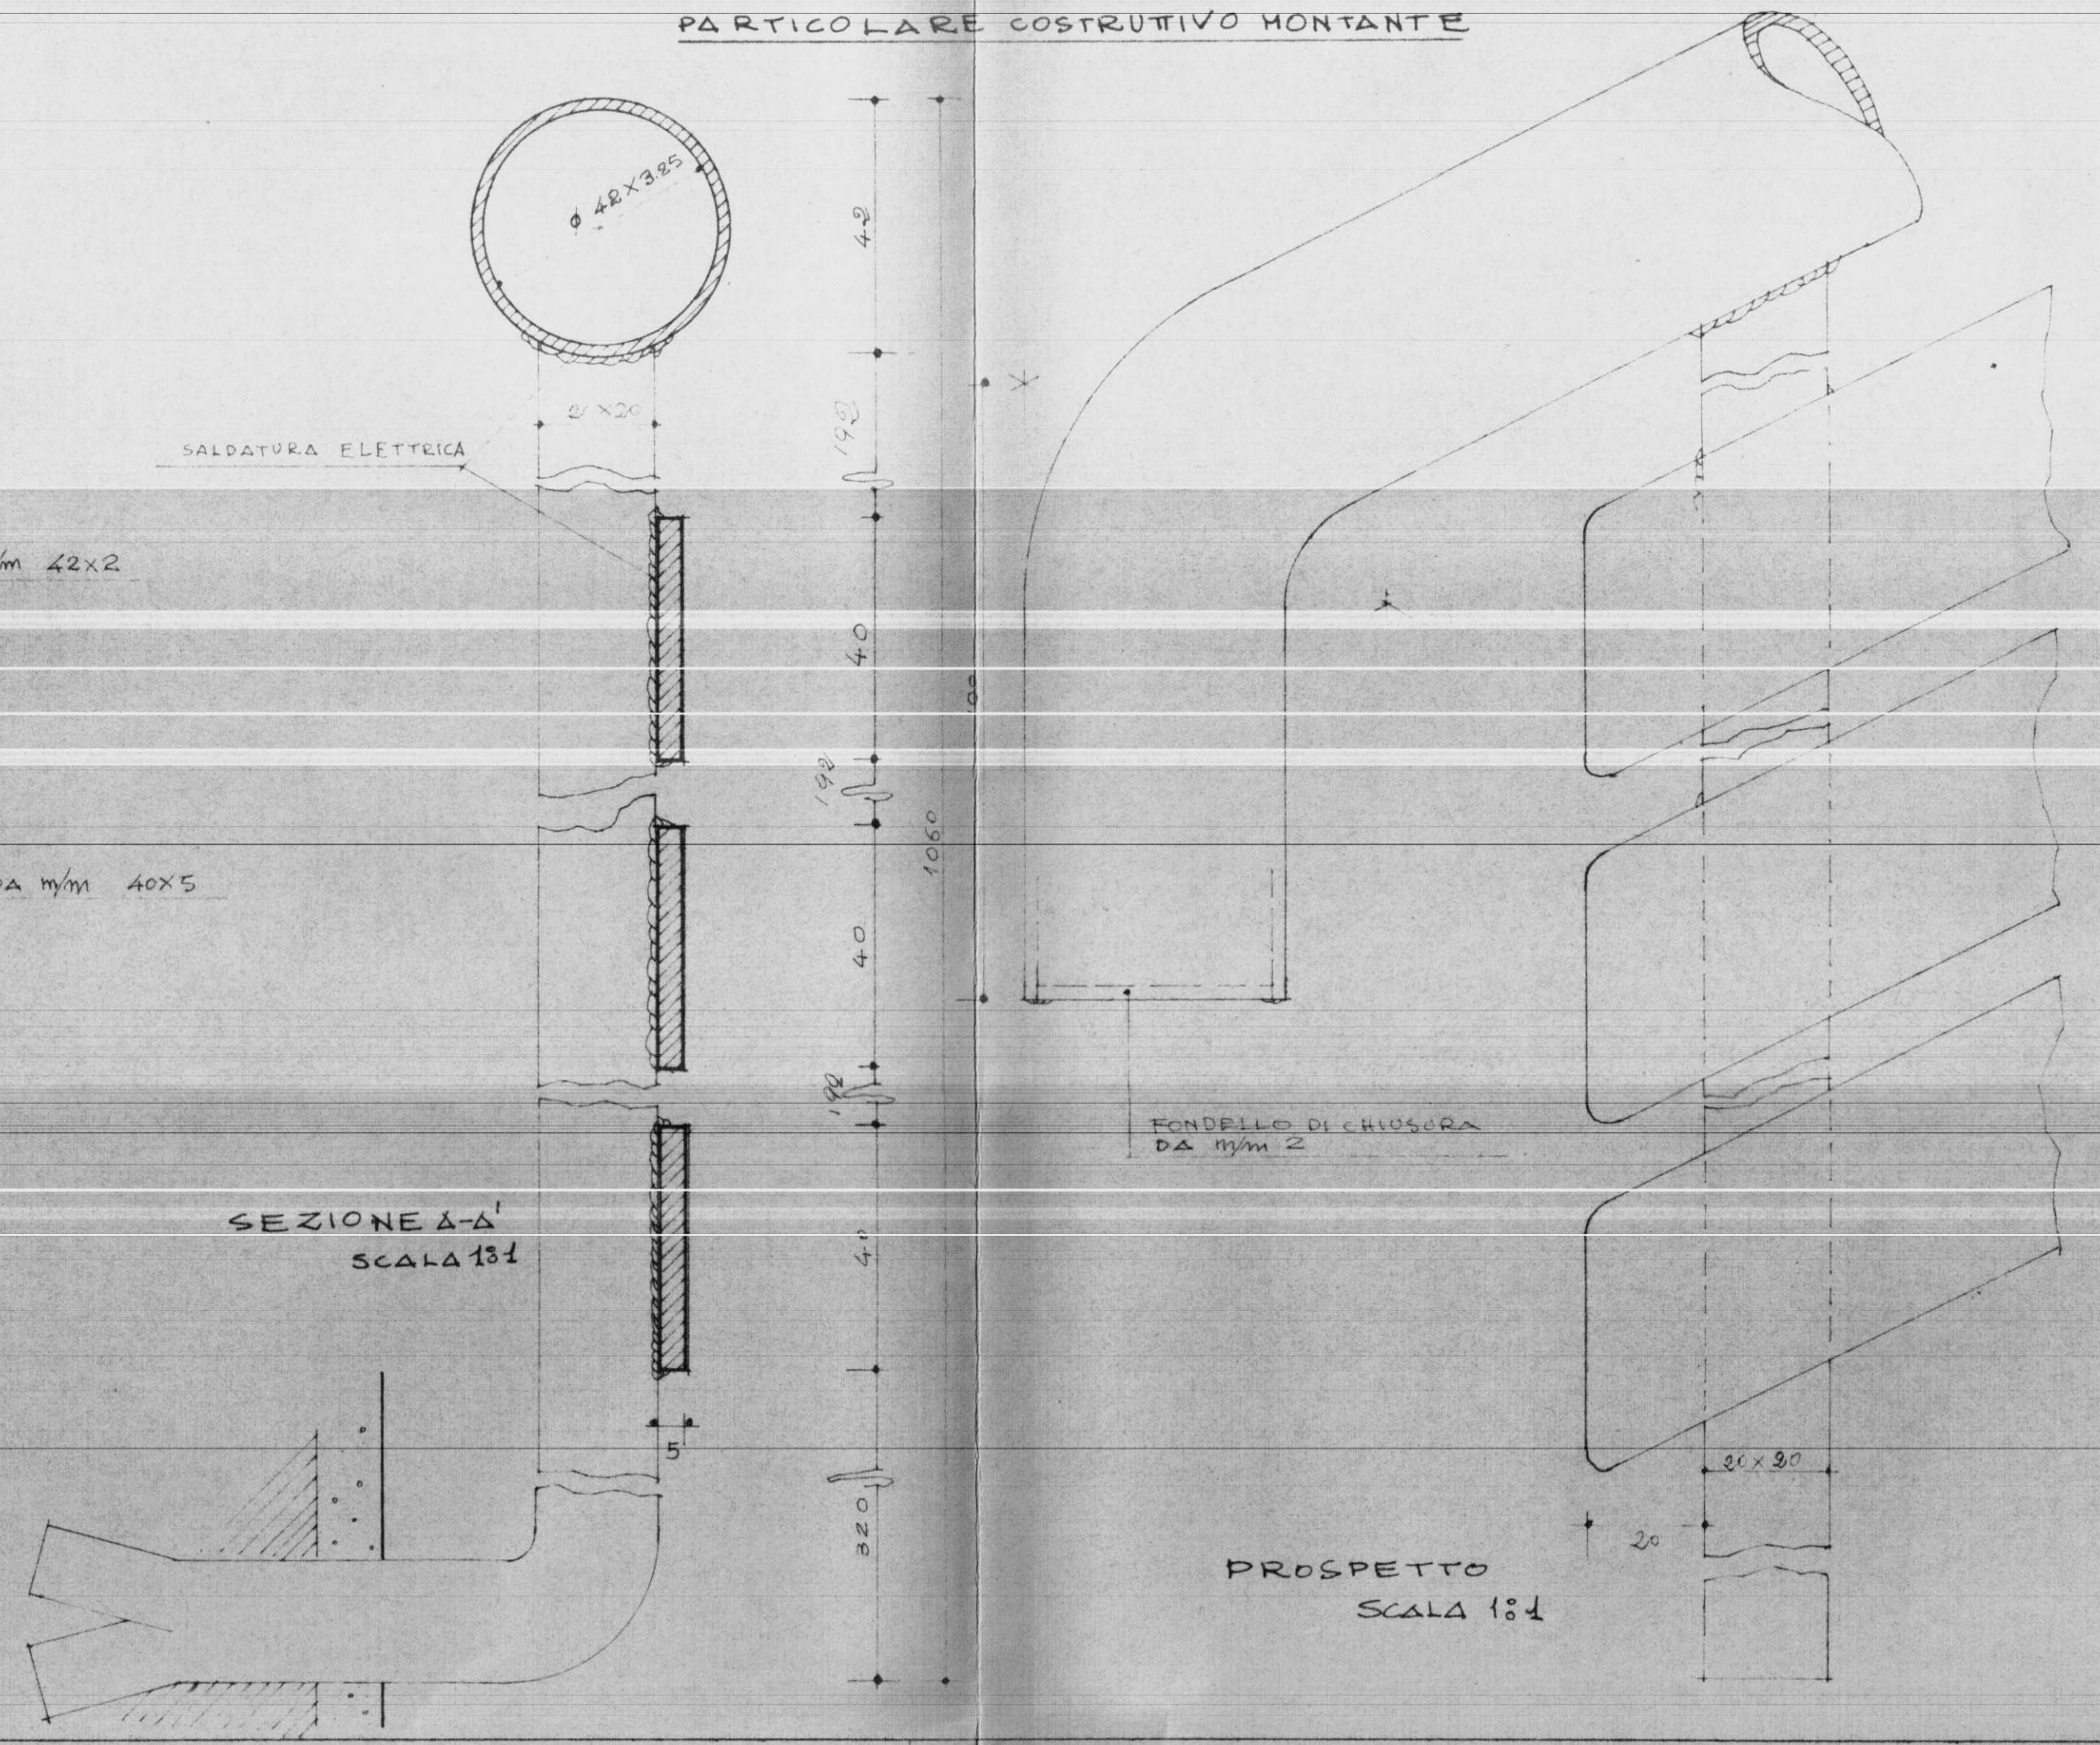

SEZIONE A-A' SCALA 1:1

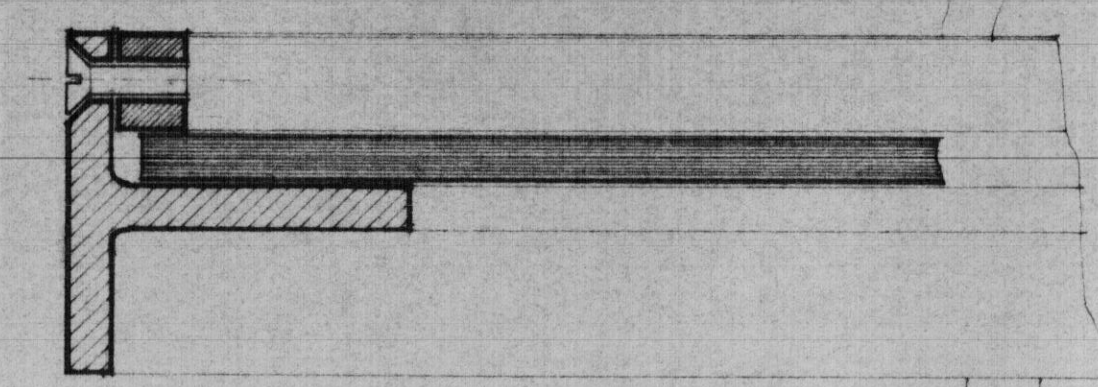


FERRO A T DA mm 40x40x5
FERRO QUADRO DA mm 10x10
VITE A TESTA FREDDA # 4
VETRO RETINATO DA mm 6 CHERO FIBROCEMENTO mm 6

SEZIONE C-C'

INGRESSO PRINCIPALE (PROSPETTO)
SCALA 1:10

SEZIONE B-B'
SCALA 1:1

INGRESSO PRINCIPALE
(LATO)
SCALA 1:10

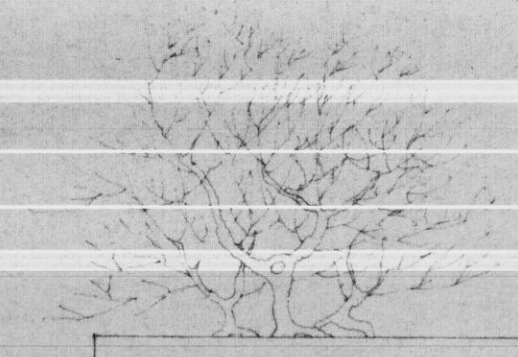

N.B. L'INTELAIATURA DELLA RINGHIERA E' VALIDA SIA
PER I PANNELLI IN FIBROCEMENTO SIA PER LE
LASTRE IN VETRO RETINATO COME INDICATO
DAI PROSPETTI