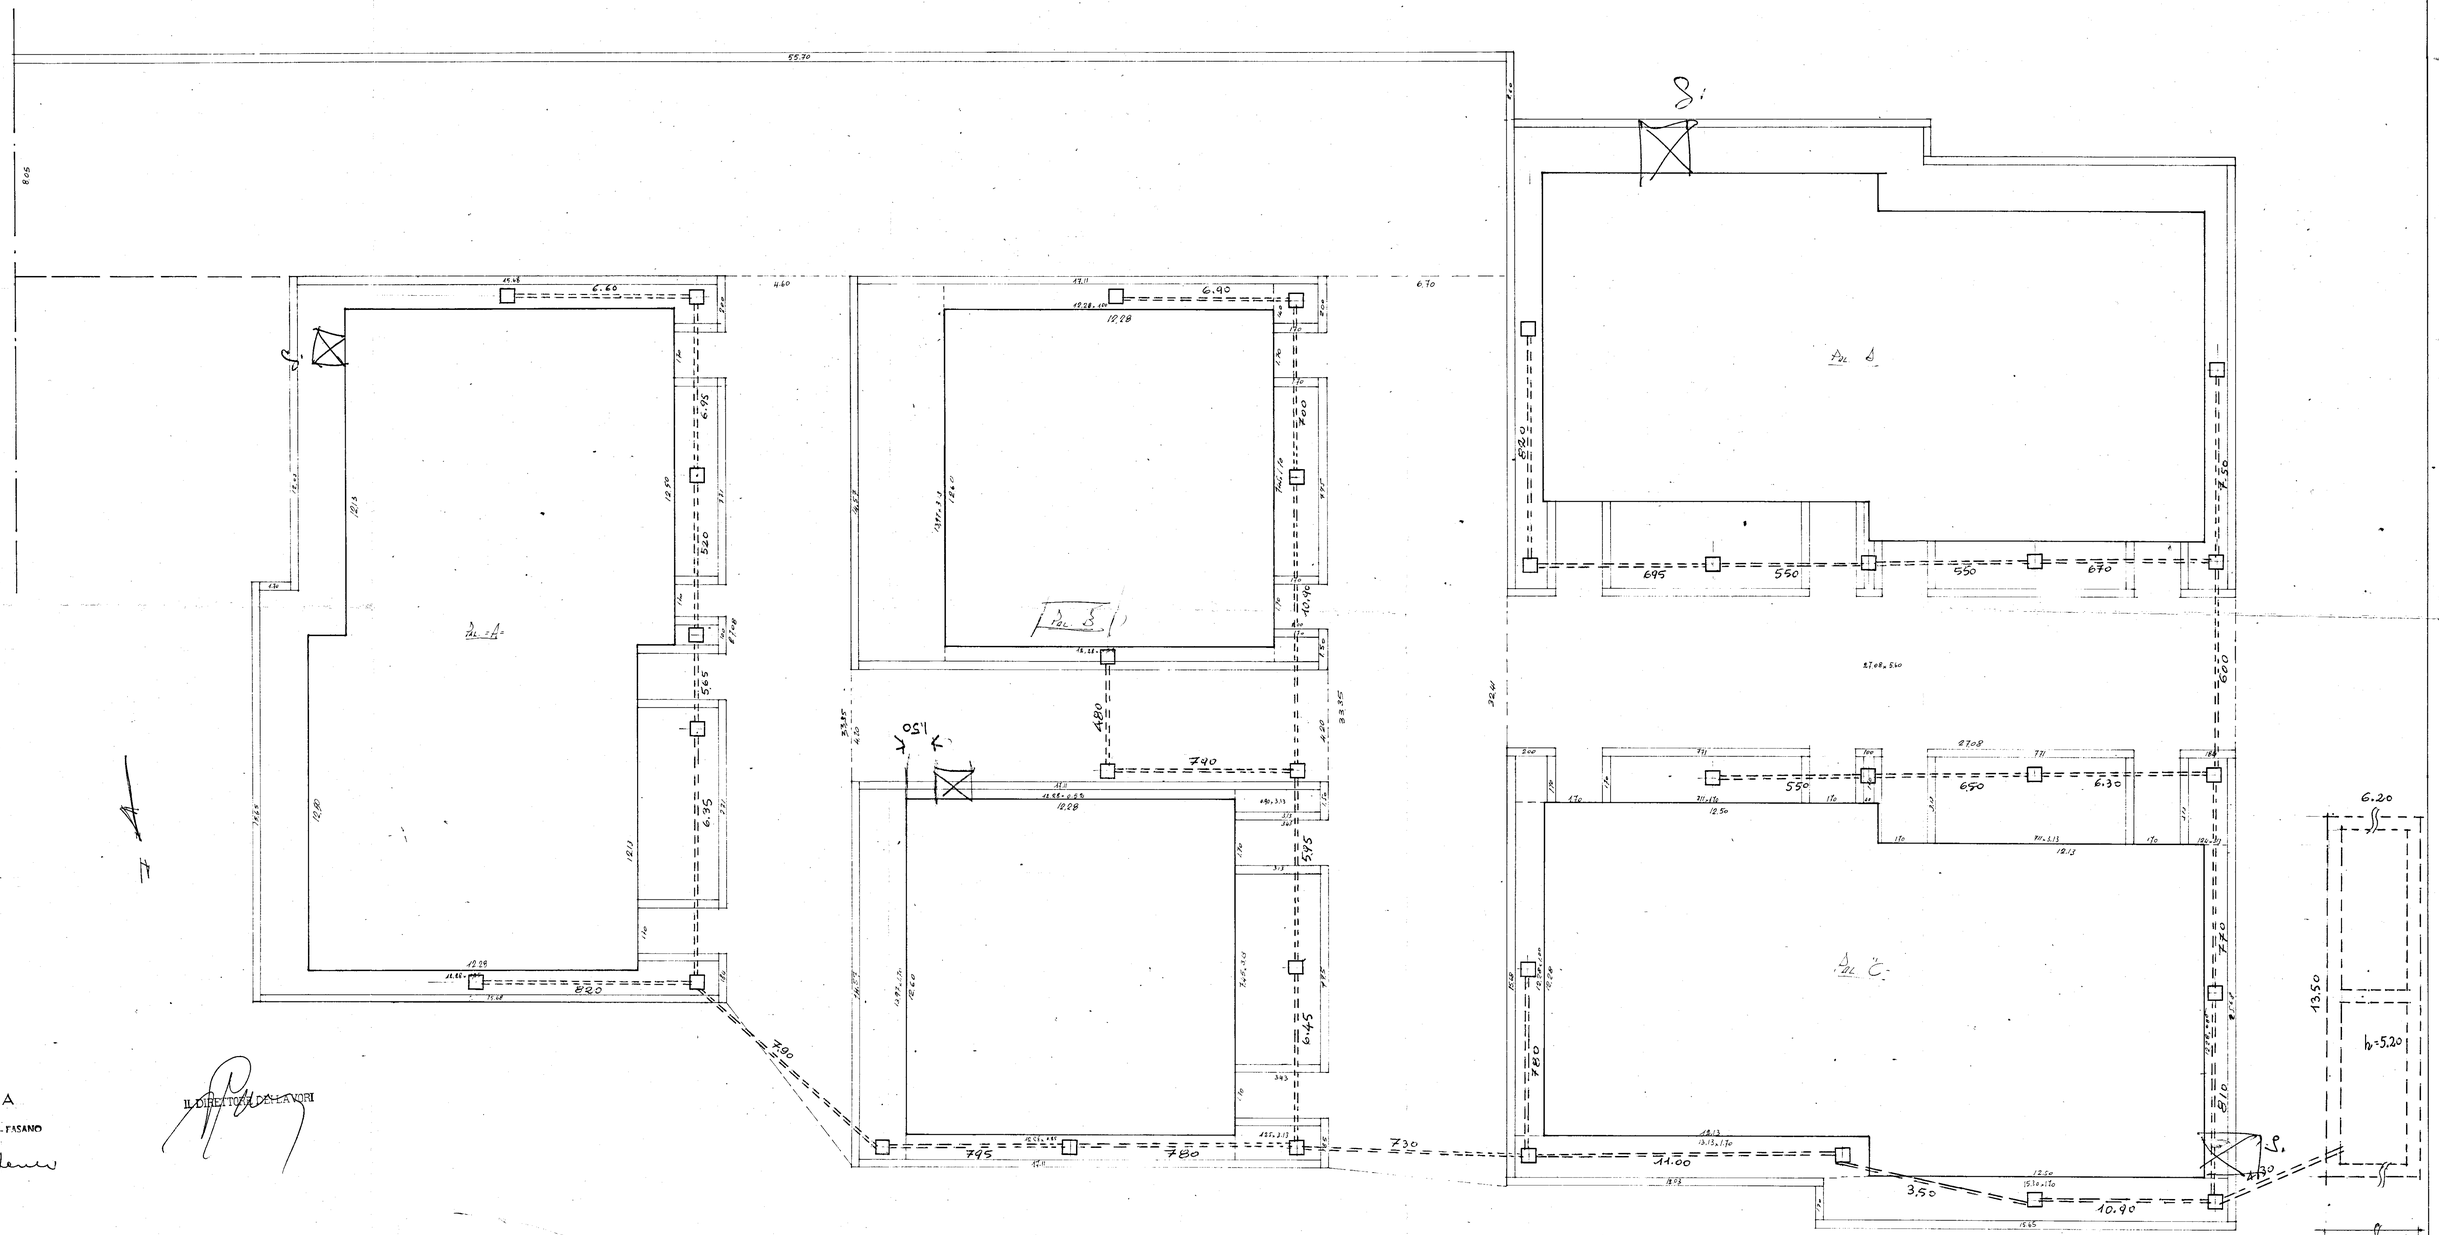

L'IMPRESA

Comp. ED. PECORELLA - FASANO
Il Presidente
P. Carpenelli

IL DIRETTORE DEI LAVORI

CASE PER CONTADINI IN CEGLIE M.ca

SCALA 1:100