
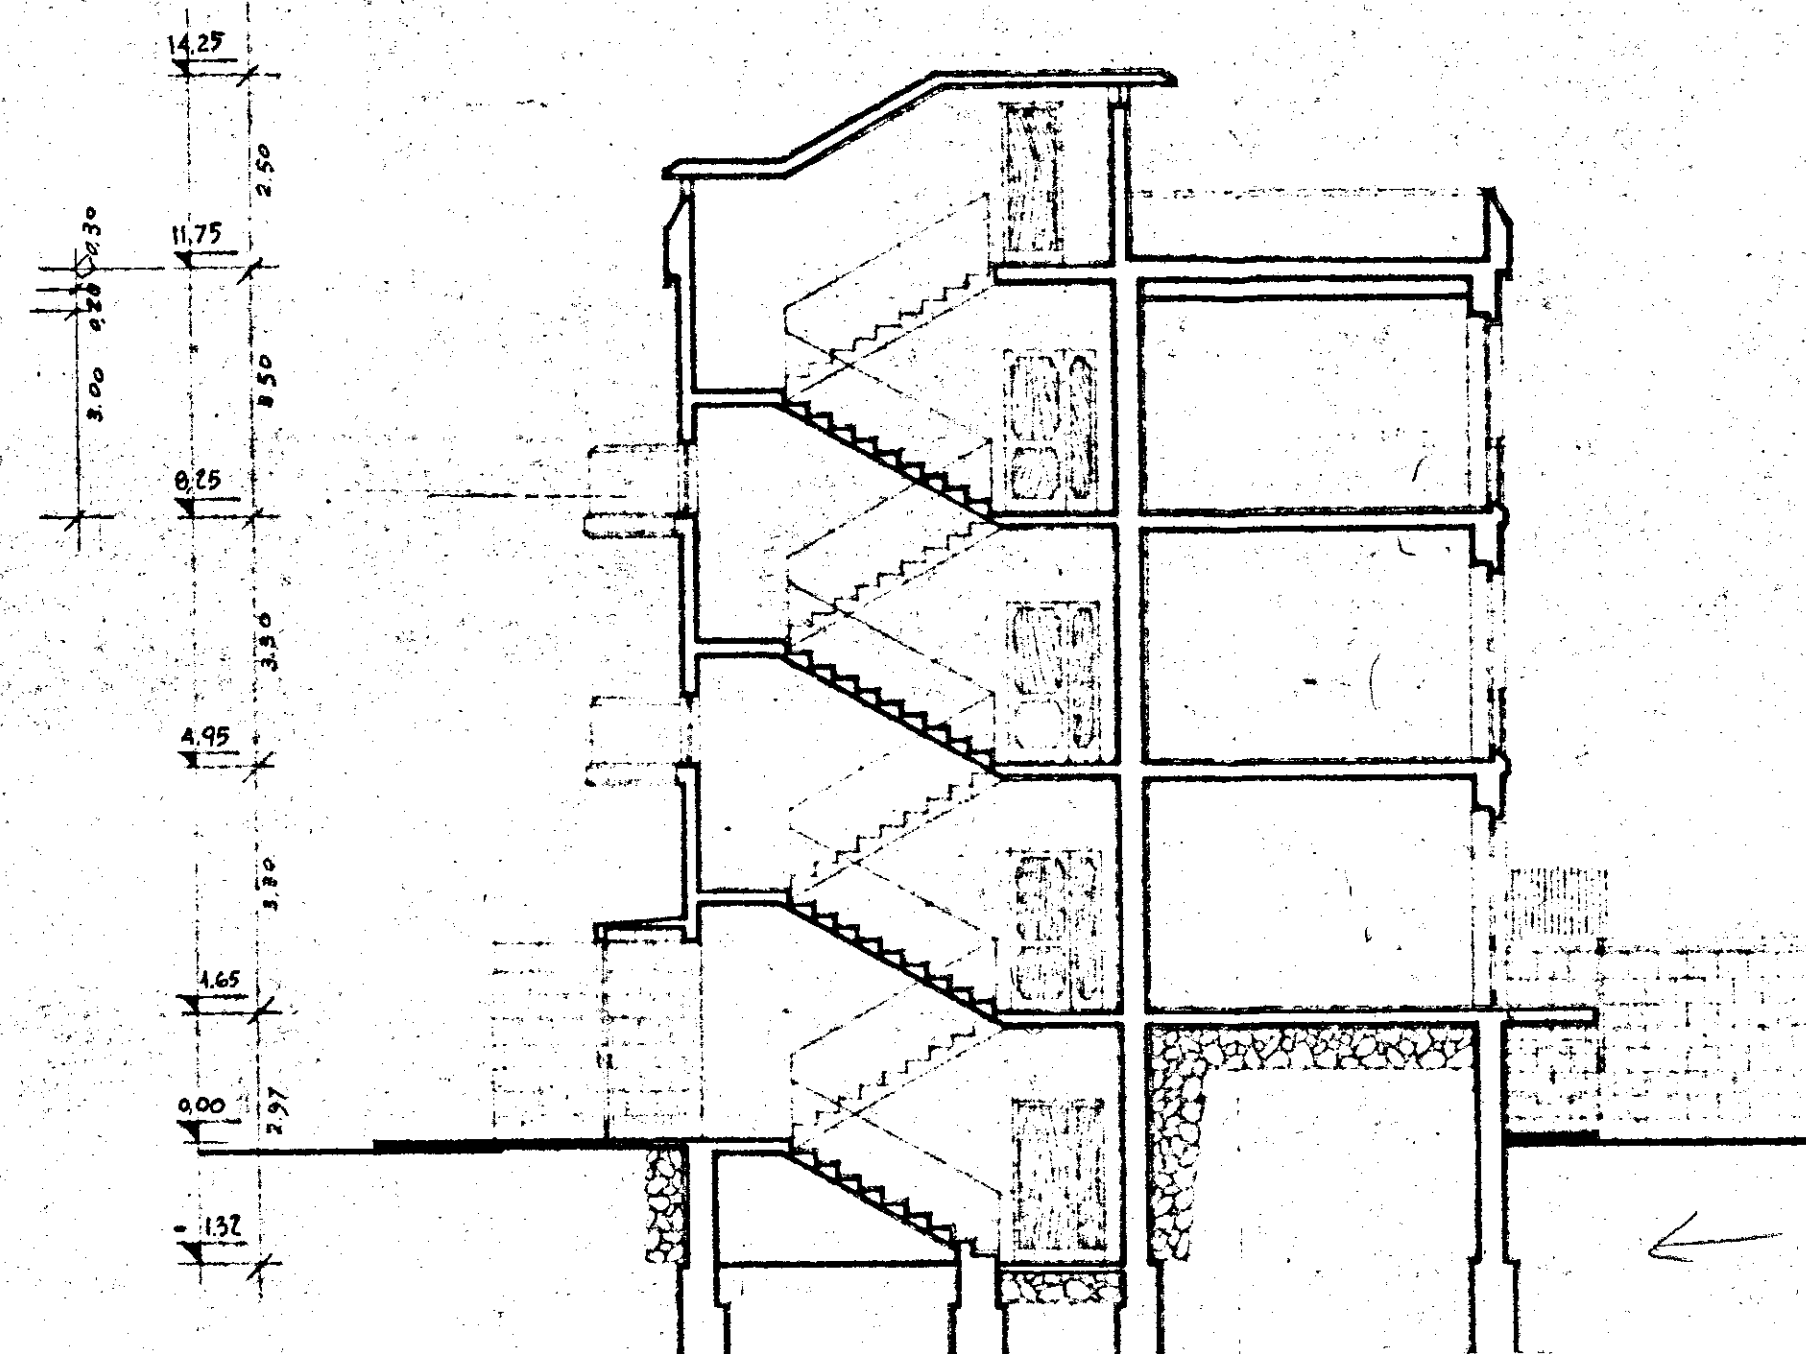
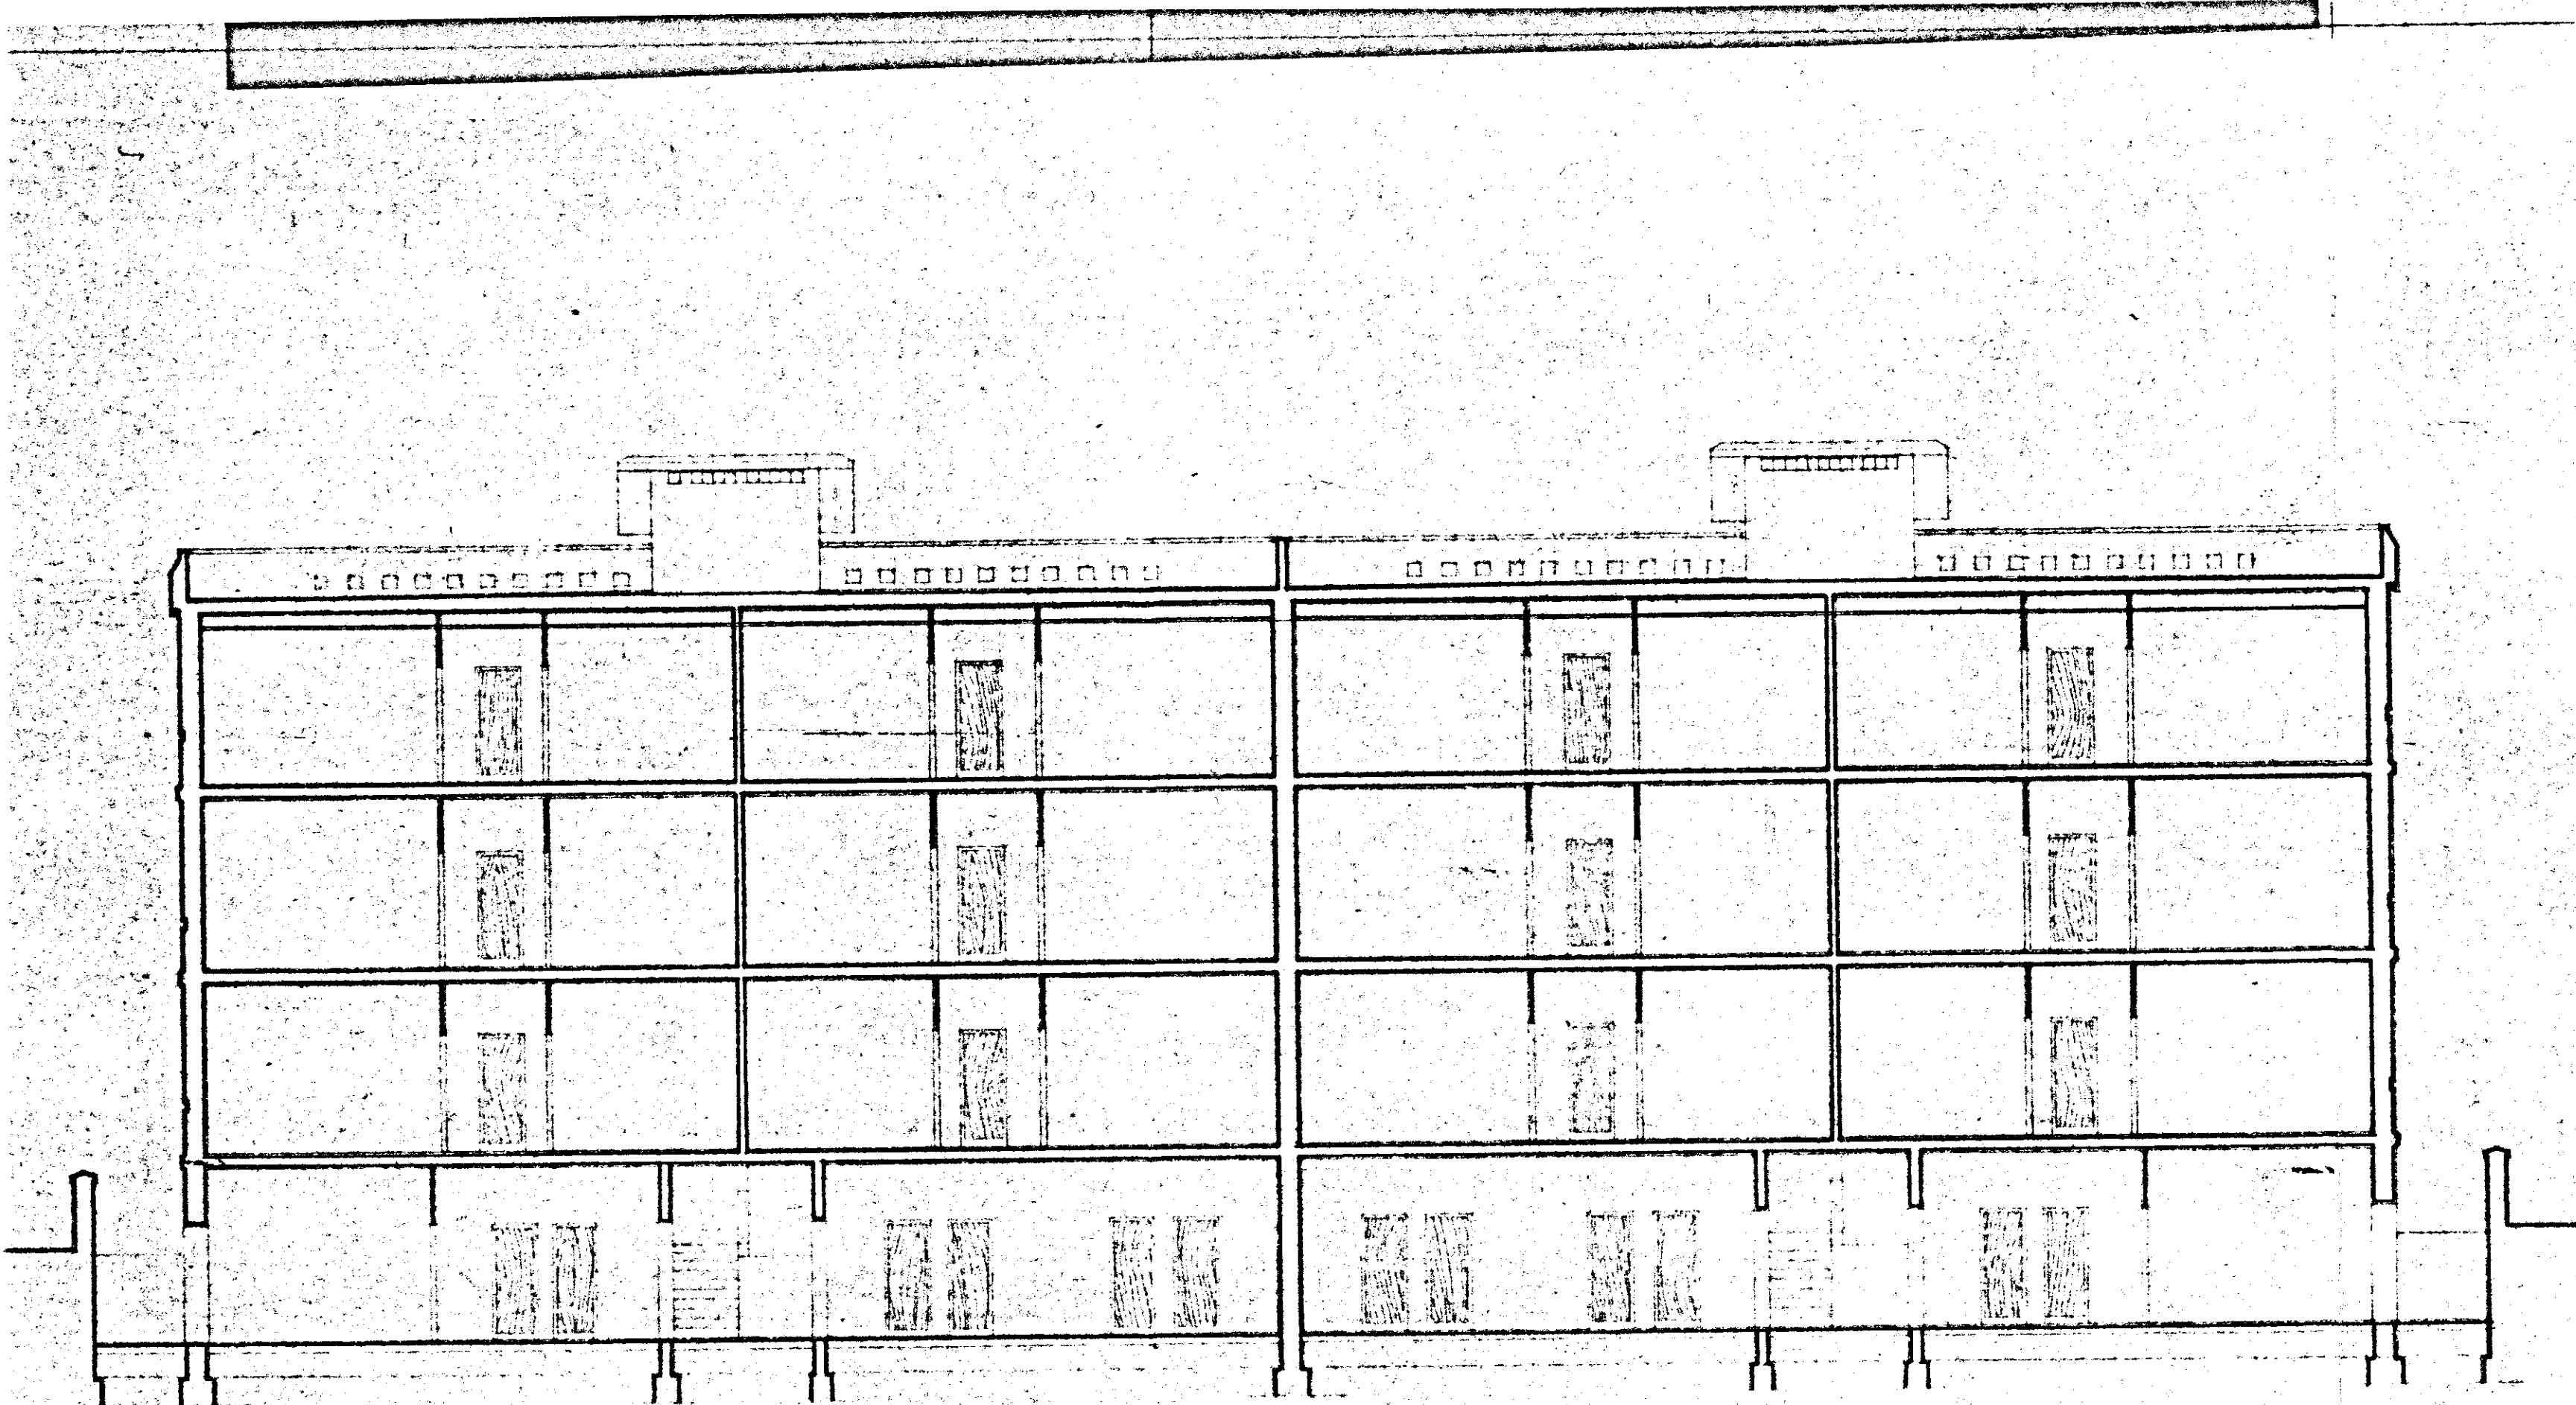




*plate scatturata
con ceffato*

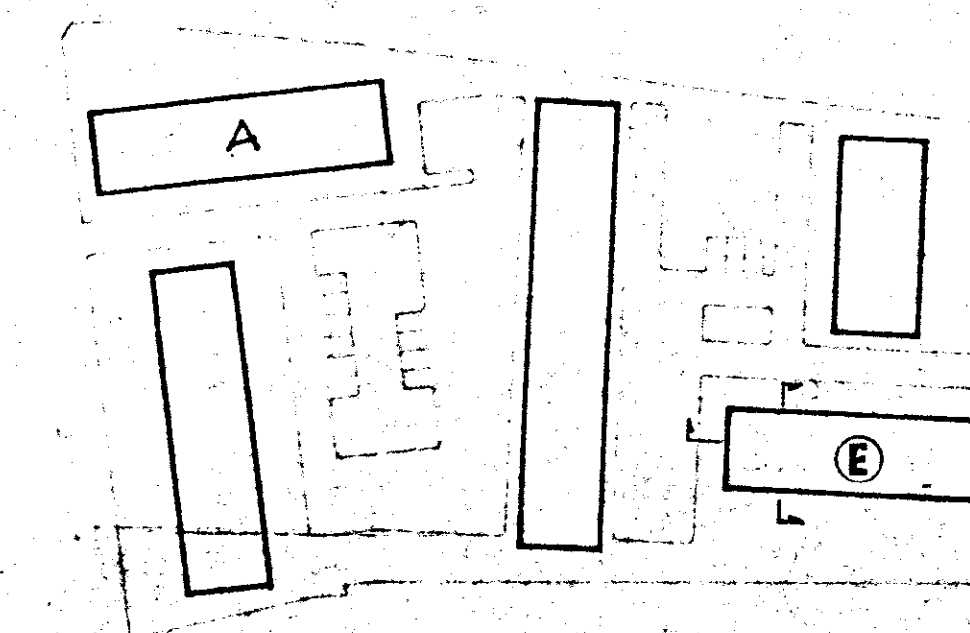

GESTIONE INA. casa	STAZIONE APPALTANTE : I.A.C.P. - BRINDISI		
PROGETTISTI: Arch. A. SPACCARELLI Arch. F. BRUNO Arch. E. NESPOLA Arch. M. TAVOLETTI Arch. A. BACCIN Ing. C. BACCIN Coll. Locale Ing. O. ANGELINI	PROGETTO CASE PER LAVORATORI IN FASANO (Br. dist.)		
FABBRICATO : A-E	SEZIONI : A-B, C-D	DESN. 7550	TAV. 7
		19 Dic. 1952	