

UFFICIO DEL GENIO CIVILE DI BRINDISI
 VISTO: Si esprime parere favorevole ai sensi dell'art. 5 della Legge 1-6-1971 n. 291 N. 10261
 di Prot.

Brindisi, 27 NOV. 1971

L'INGEGNERE CARLO
 FIO (Renato Lohner)




Copia conforme
 per uso amministrativo
 L'INGEGNERE CARLO
 FIO (Renato Lohner)

I.A.C.D.
 BRINDISI


PROGETTO PER LA COSTRUZIONE DI CASE POPOLARI
 IN FASANO - PIANO DI ZONA 167
 Legge 28-3-1968 - n. 422

SEZIONE TIPO "XX" - "ZZ"
 PALAZZINA AD L
 UFFICIO TECNICO I.A.C.D.

RAPP.
 1:100

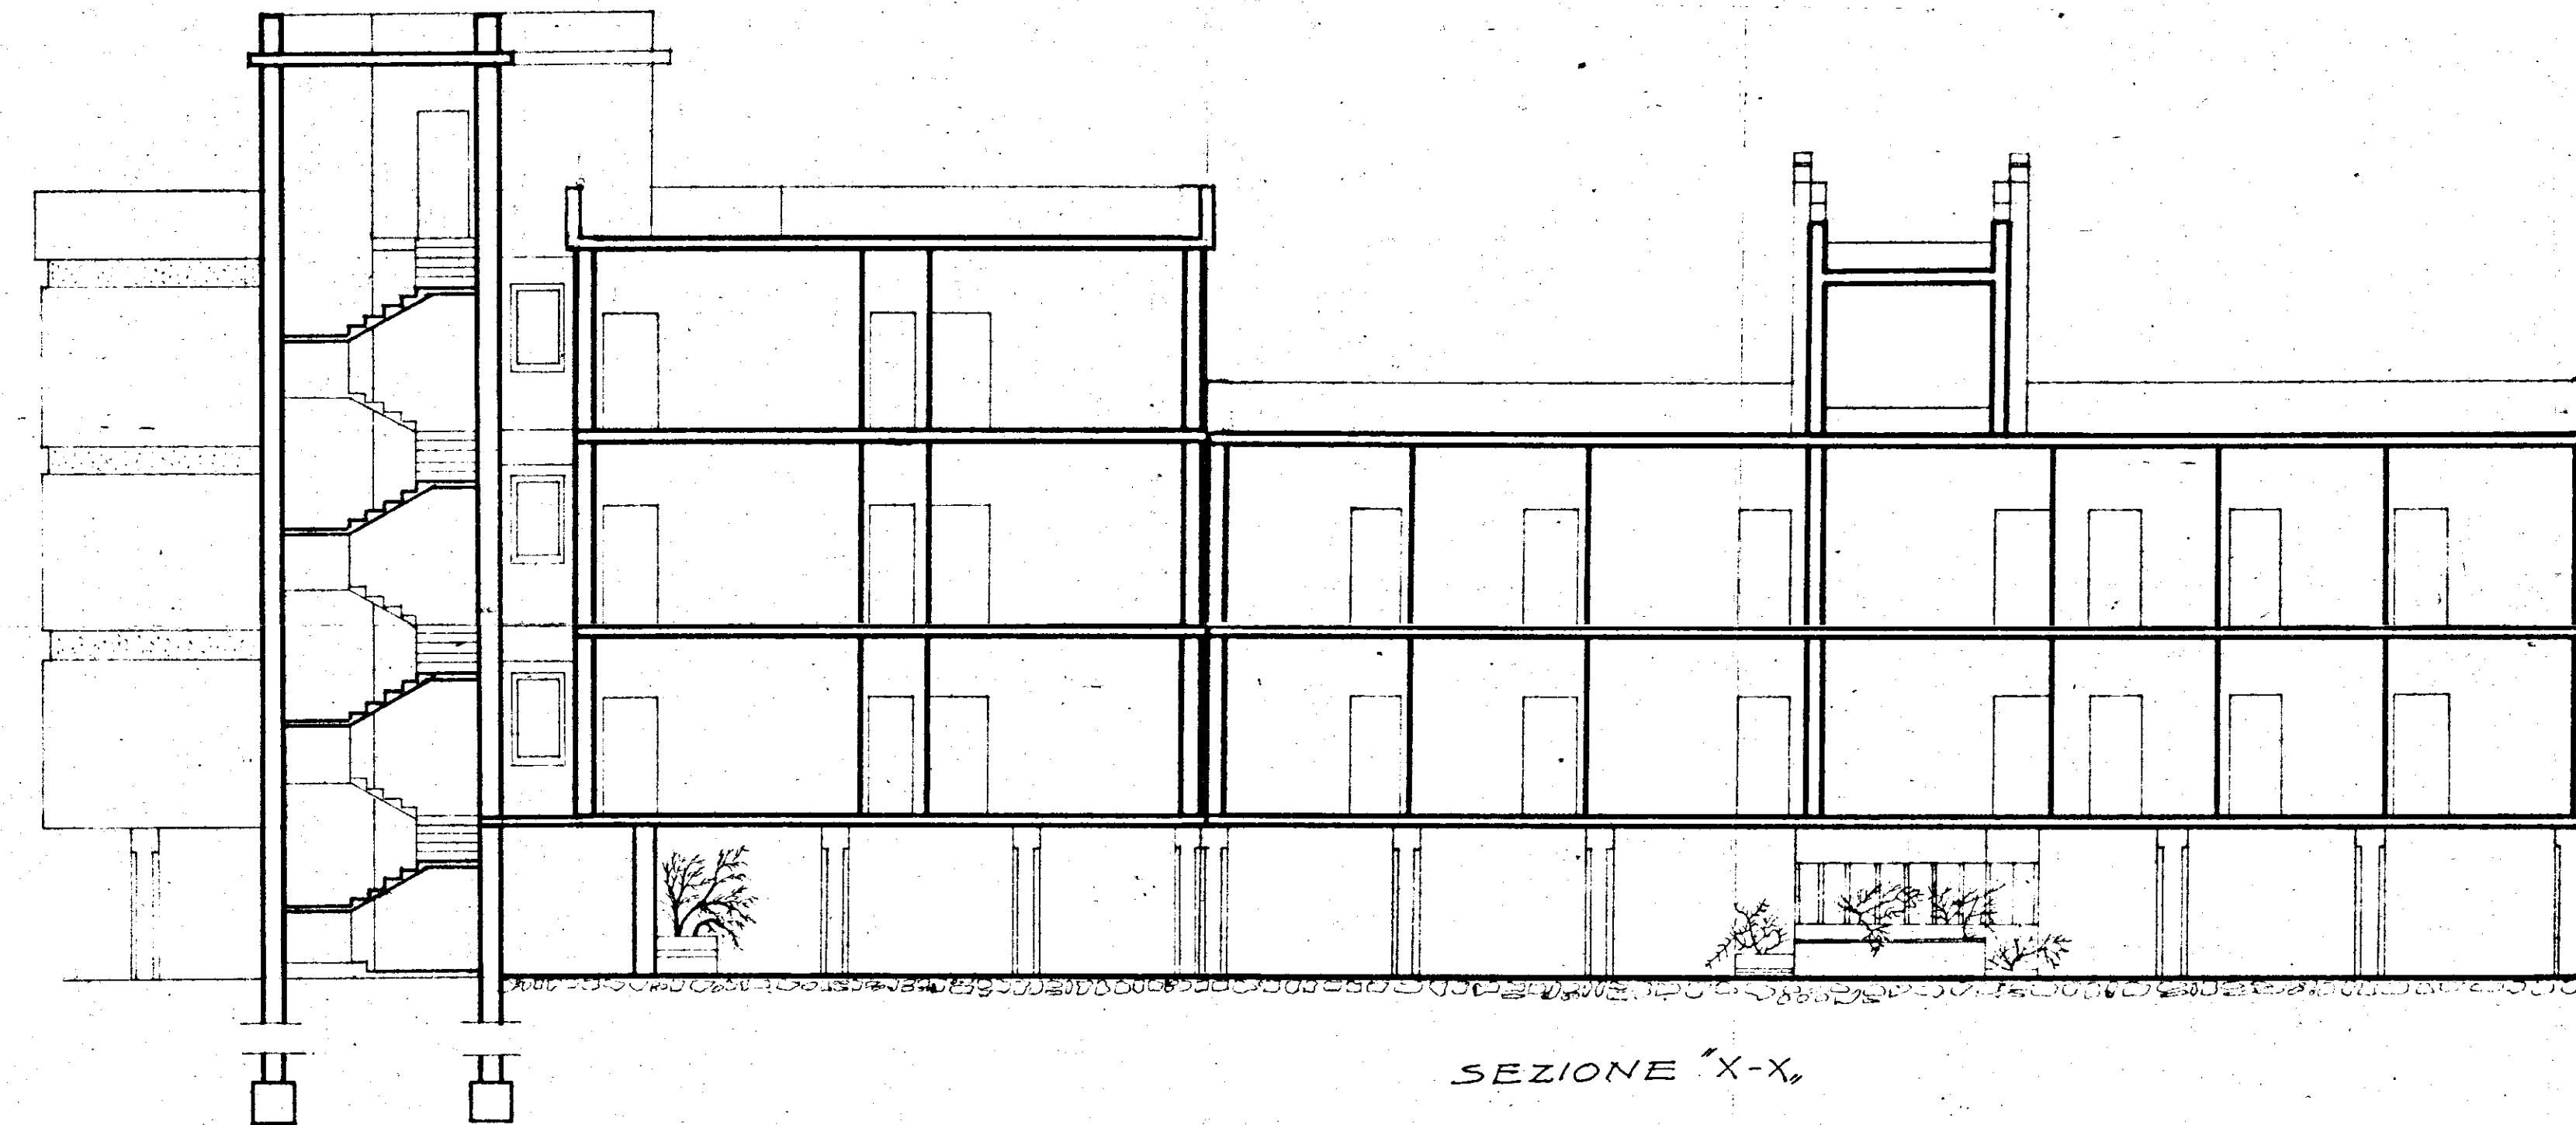

SEZIONE "X-X"

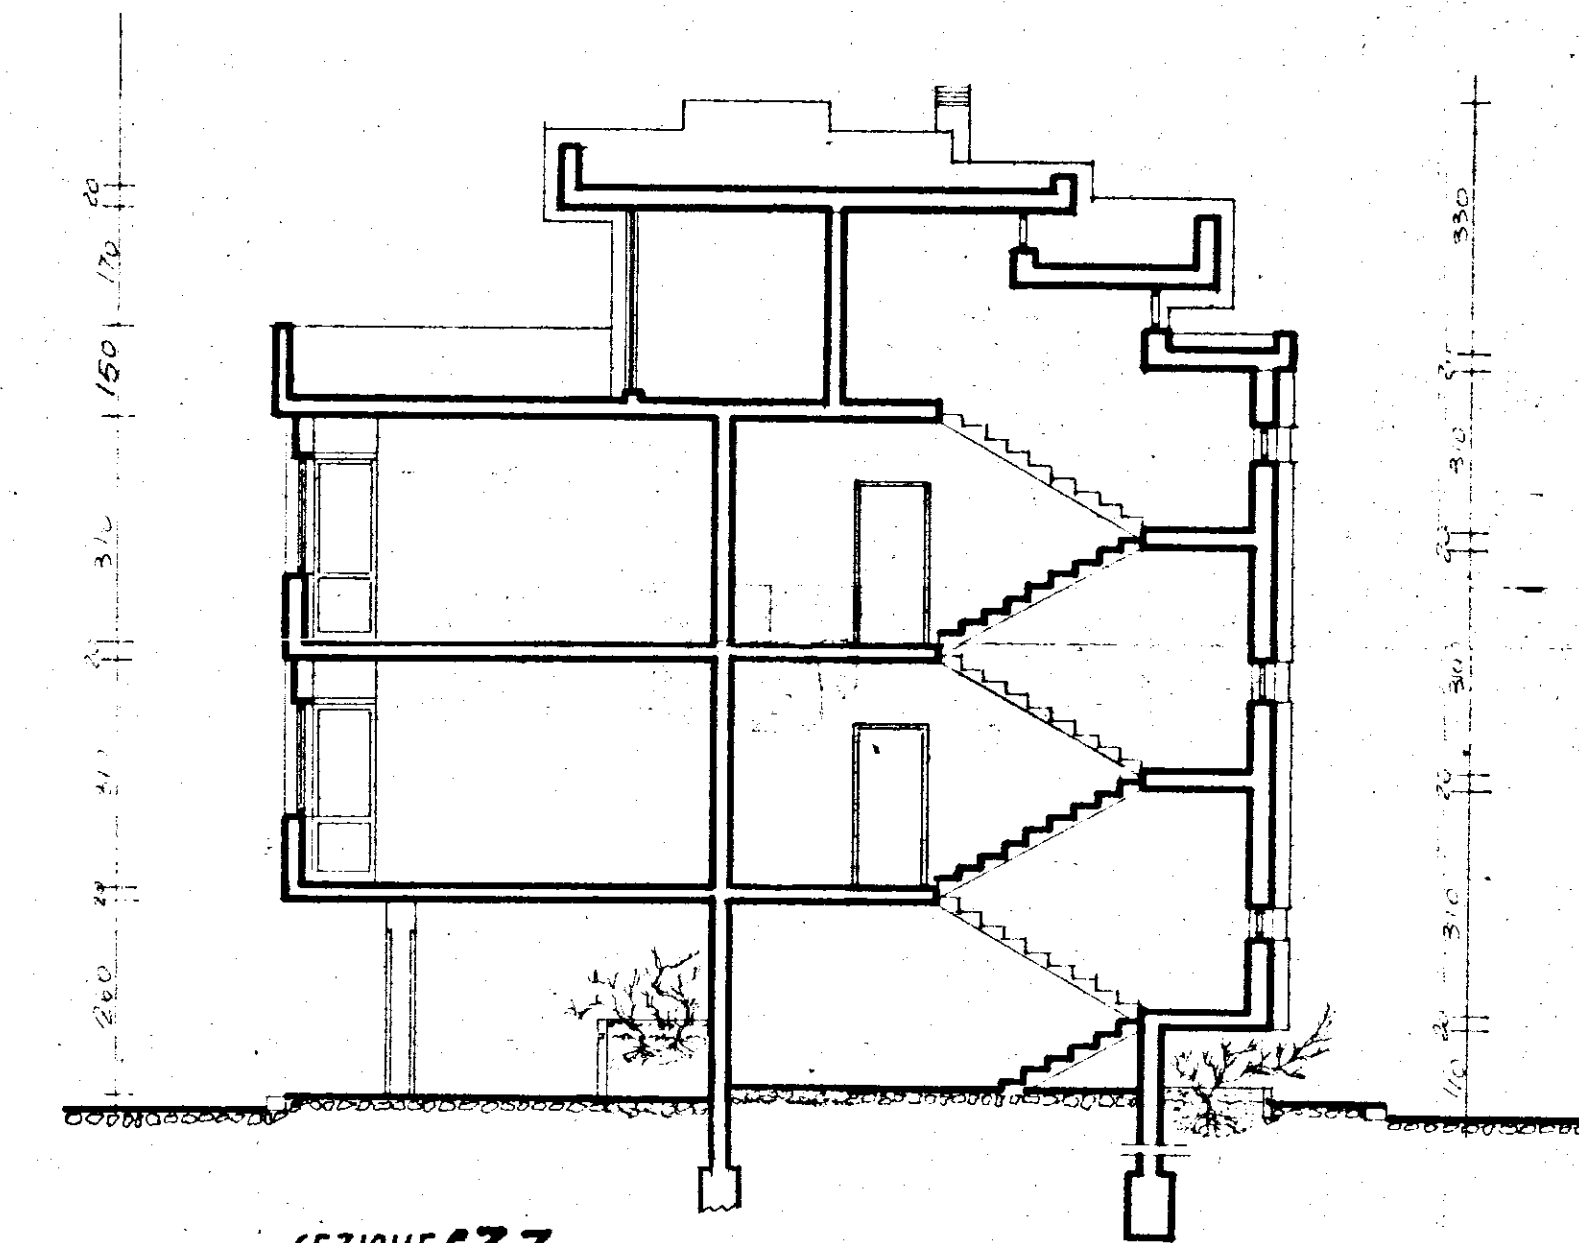

SEZIONE "ZZ"