


Spessore muratura in fondazione:

COOPERATIVA "AURORA" - BRINDISI
PIANTA PILASTRI (basilisti = misure effettive)
PIANTA n° 3

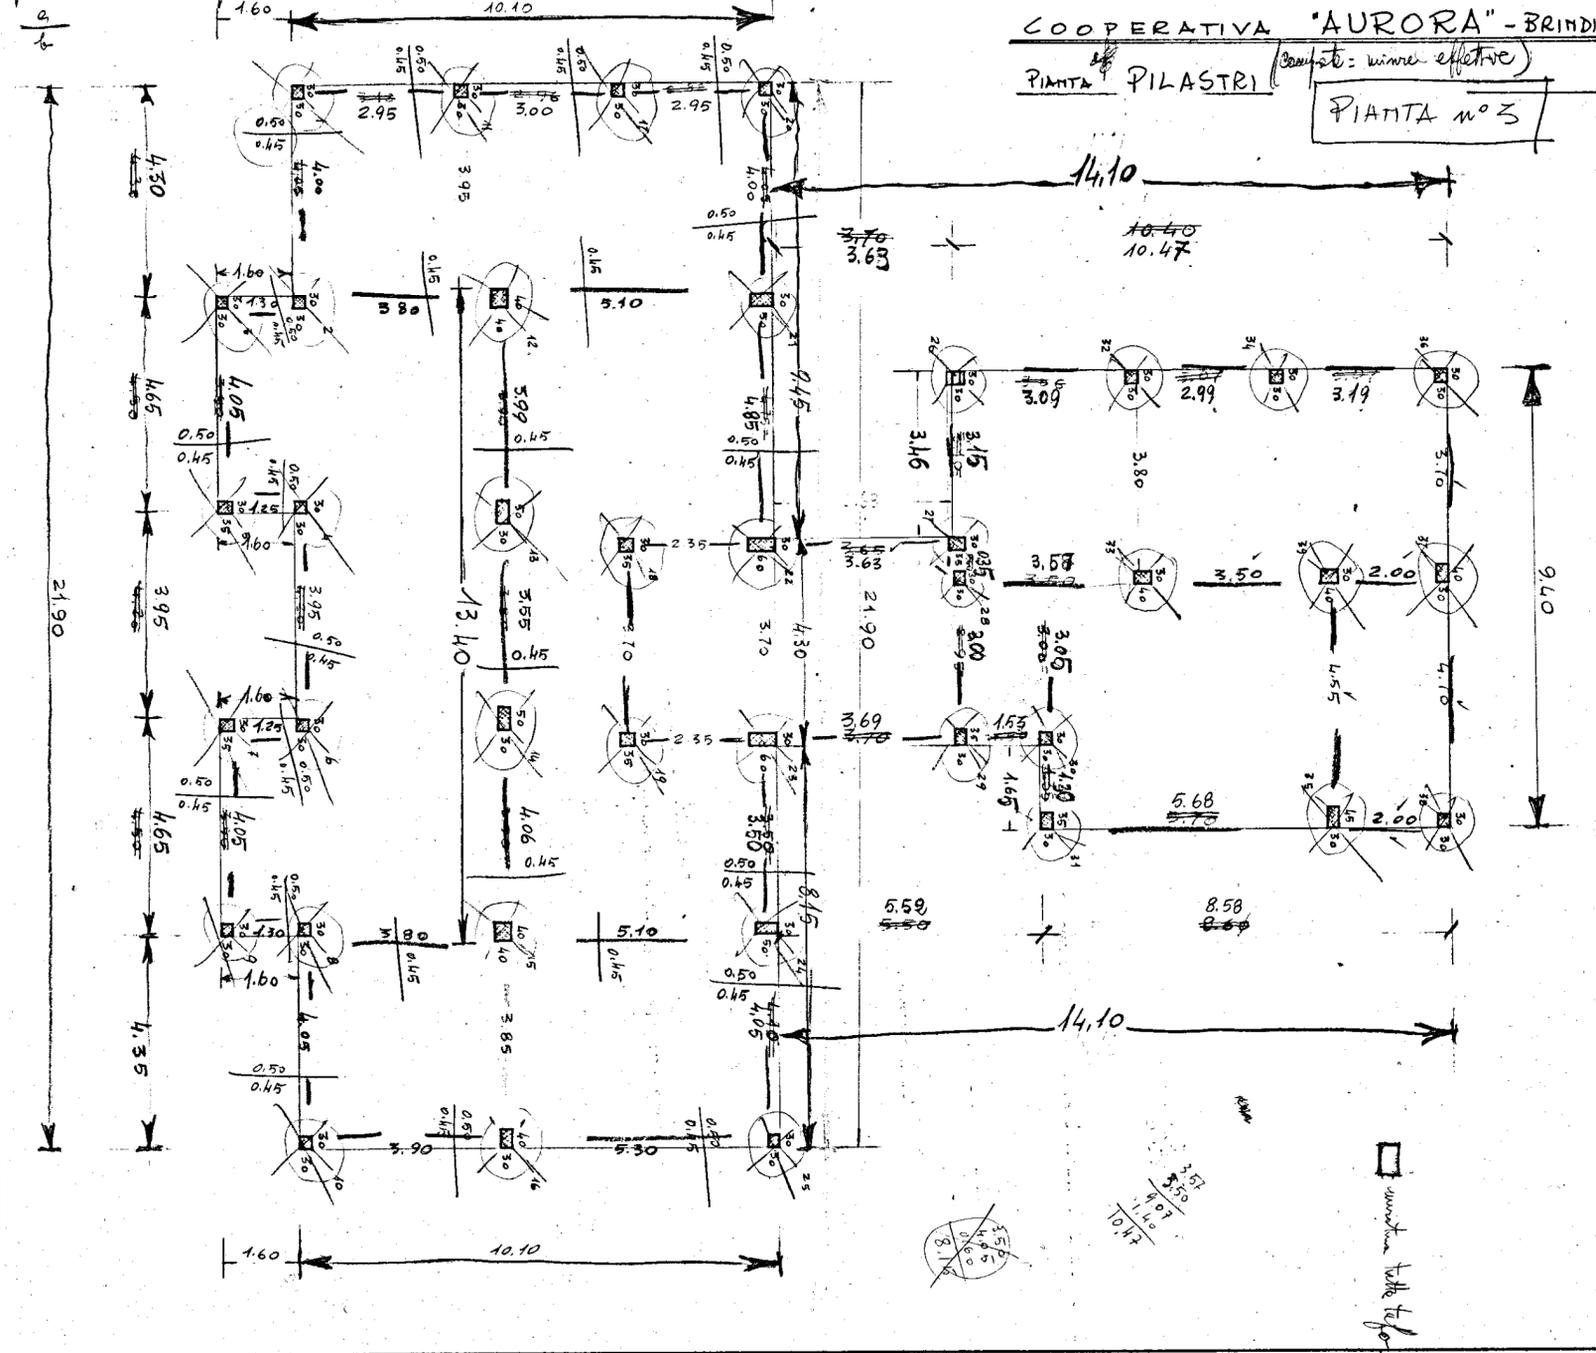

muratura tuba tifo