


CASE POPOLARI IN ORIA

1°- 2° lotto

legge 4-11-63 n°1460

PALAZZINA PICCOLA

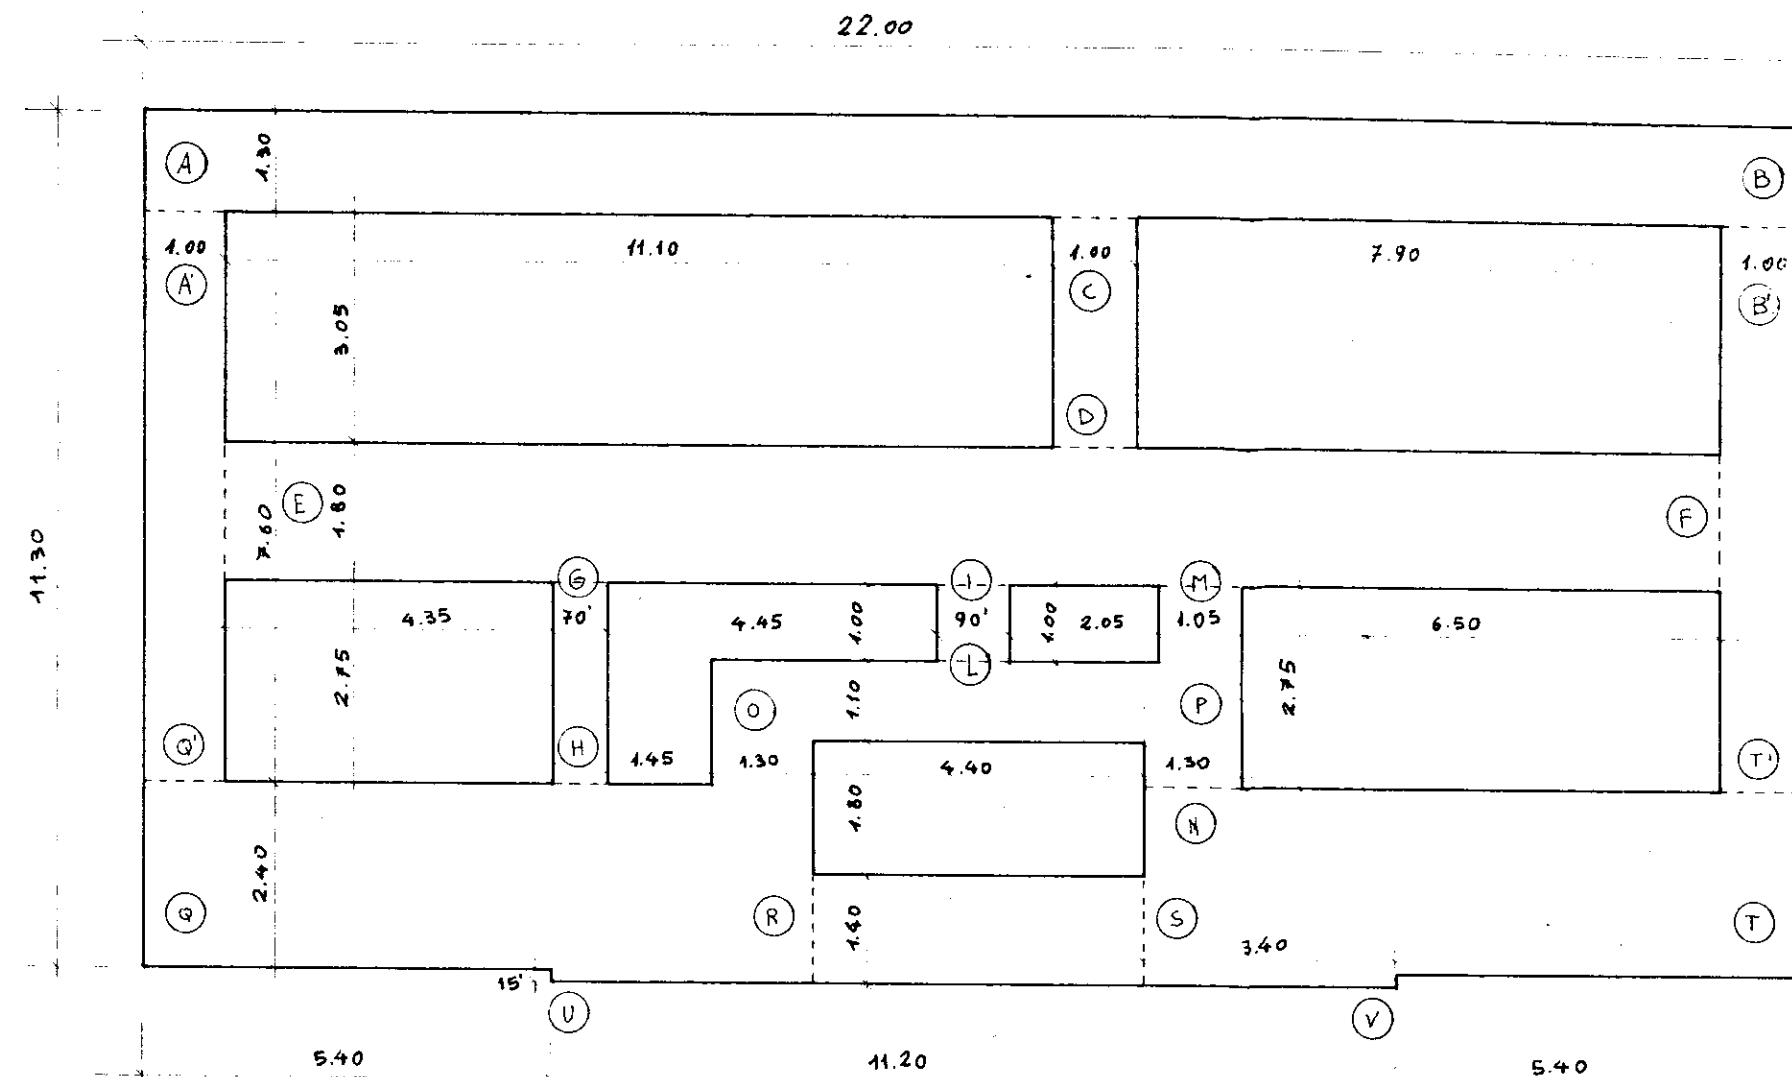

pianta fondazioni e sottofondo travi rovesce

SCALA 1:100