

GESTIONE CASE LAVORATORI
(legge 14-2-1963)

Intervento N° 1312

stazione appaltante
I. A. C. P.


data
agg.
agg.
archivio

4


QUARTIERE S. ELIA BRINDISI

LOTTO 'B'.
sc. 1:100 palazzina *B* prospetti - sezione


EDILIZIA	Ing. G. Angelini	STRUTTURE-C	Ing. F. Piro		
EDILIZIA	Ing. M. Biolognesi	IMPIANTI	Ing. P. Fabretti		
EDILIZIA	Ing. L. Lione	PROGRAMMAZ.	Ing. A. Maldari		
EDILIZIA	Ing. Peretti	PROGRAMMAZ.	Ing. L. Poli		
EDILIZIA	Ing. L. Poli	PROGRAMMAZ.	Ing. E. Romanazzi		
EDILIZIA	Ar. F. Pignatelli	COORDINATORE	Ing. A. Maldari		
EDILIZIA	Ar. G. Pinto	DIREZIONE LL.	I. A. C. P.		
STRUTTURE-C	Ing. F. D'Alonzo			controllo	visito

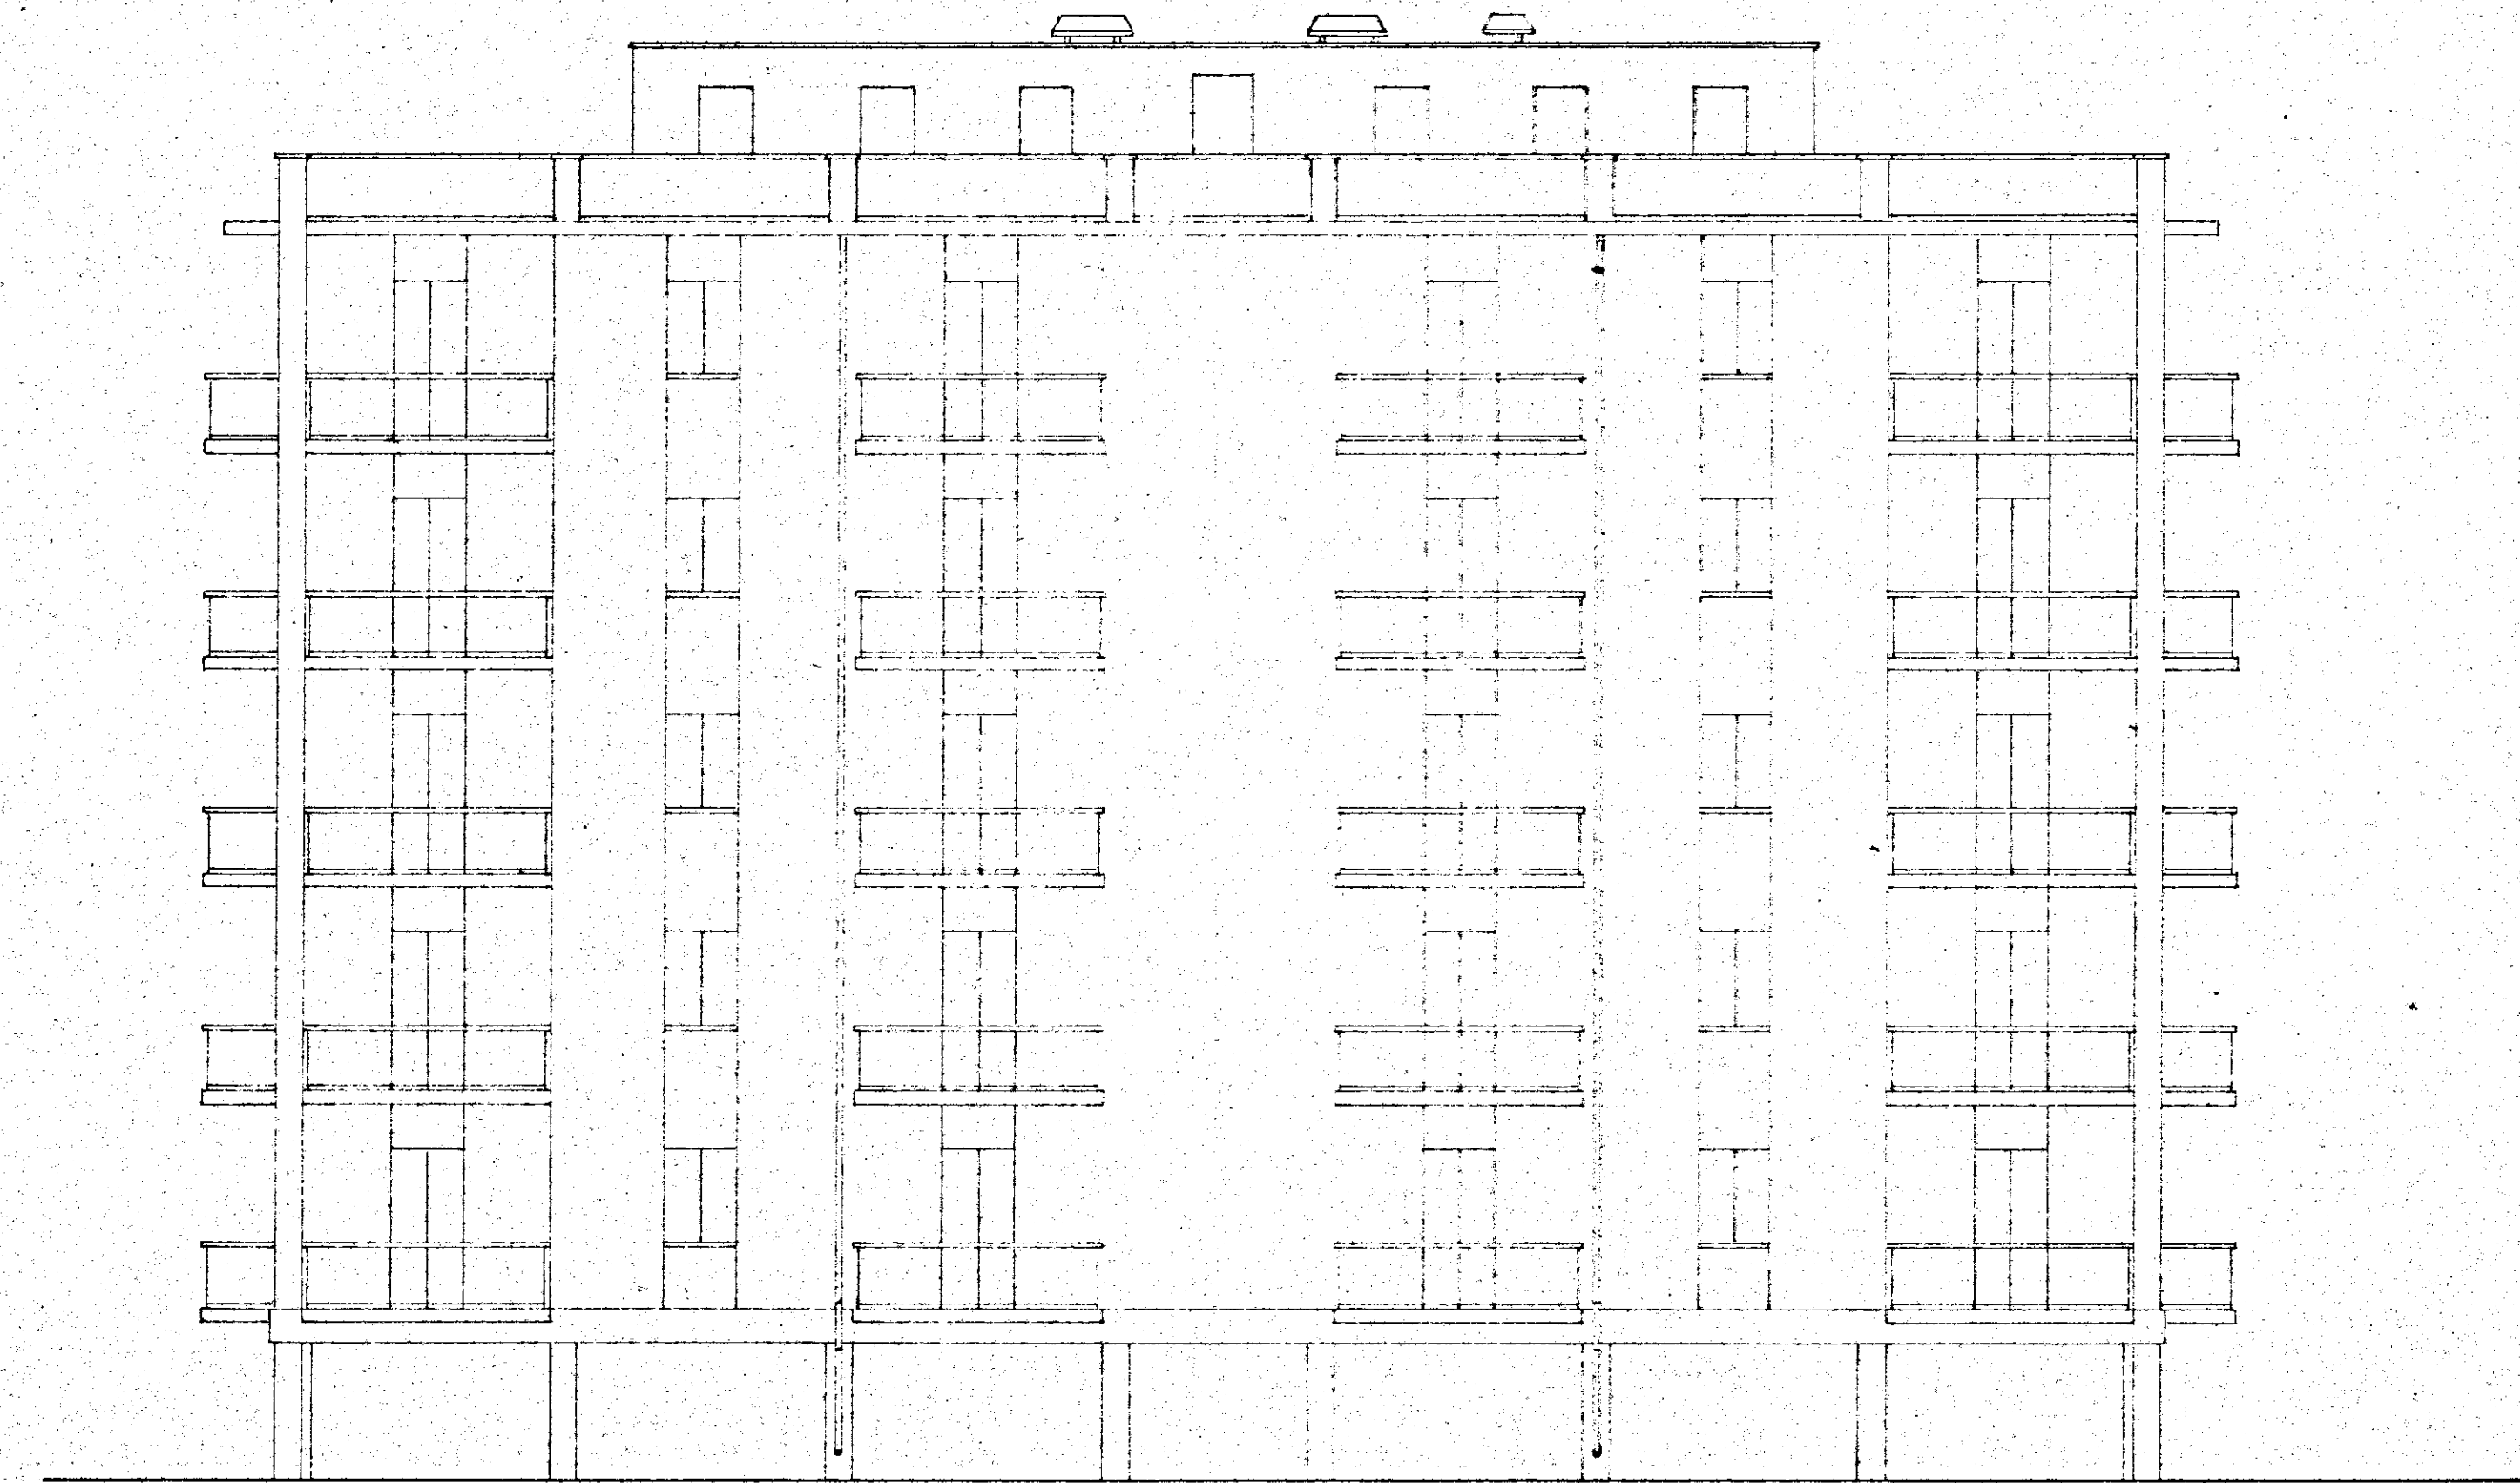


PROSPETTO PRINCIPALE

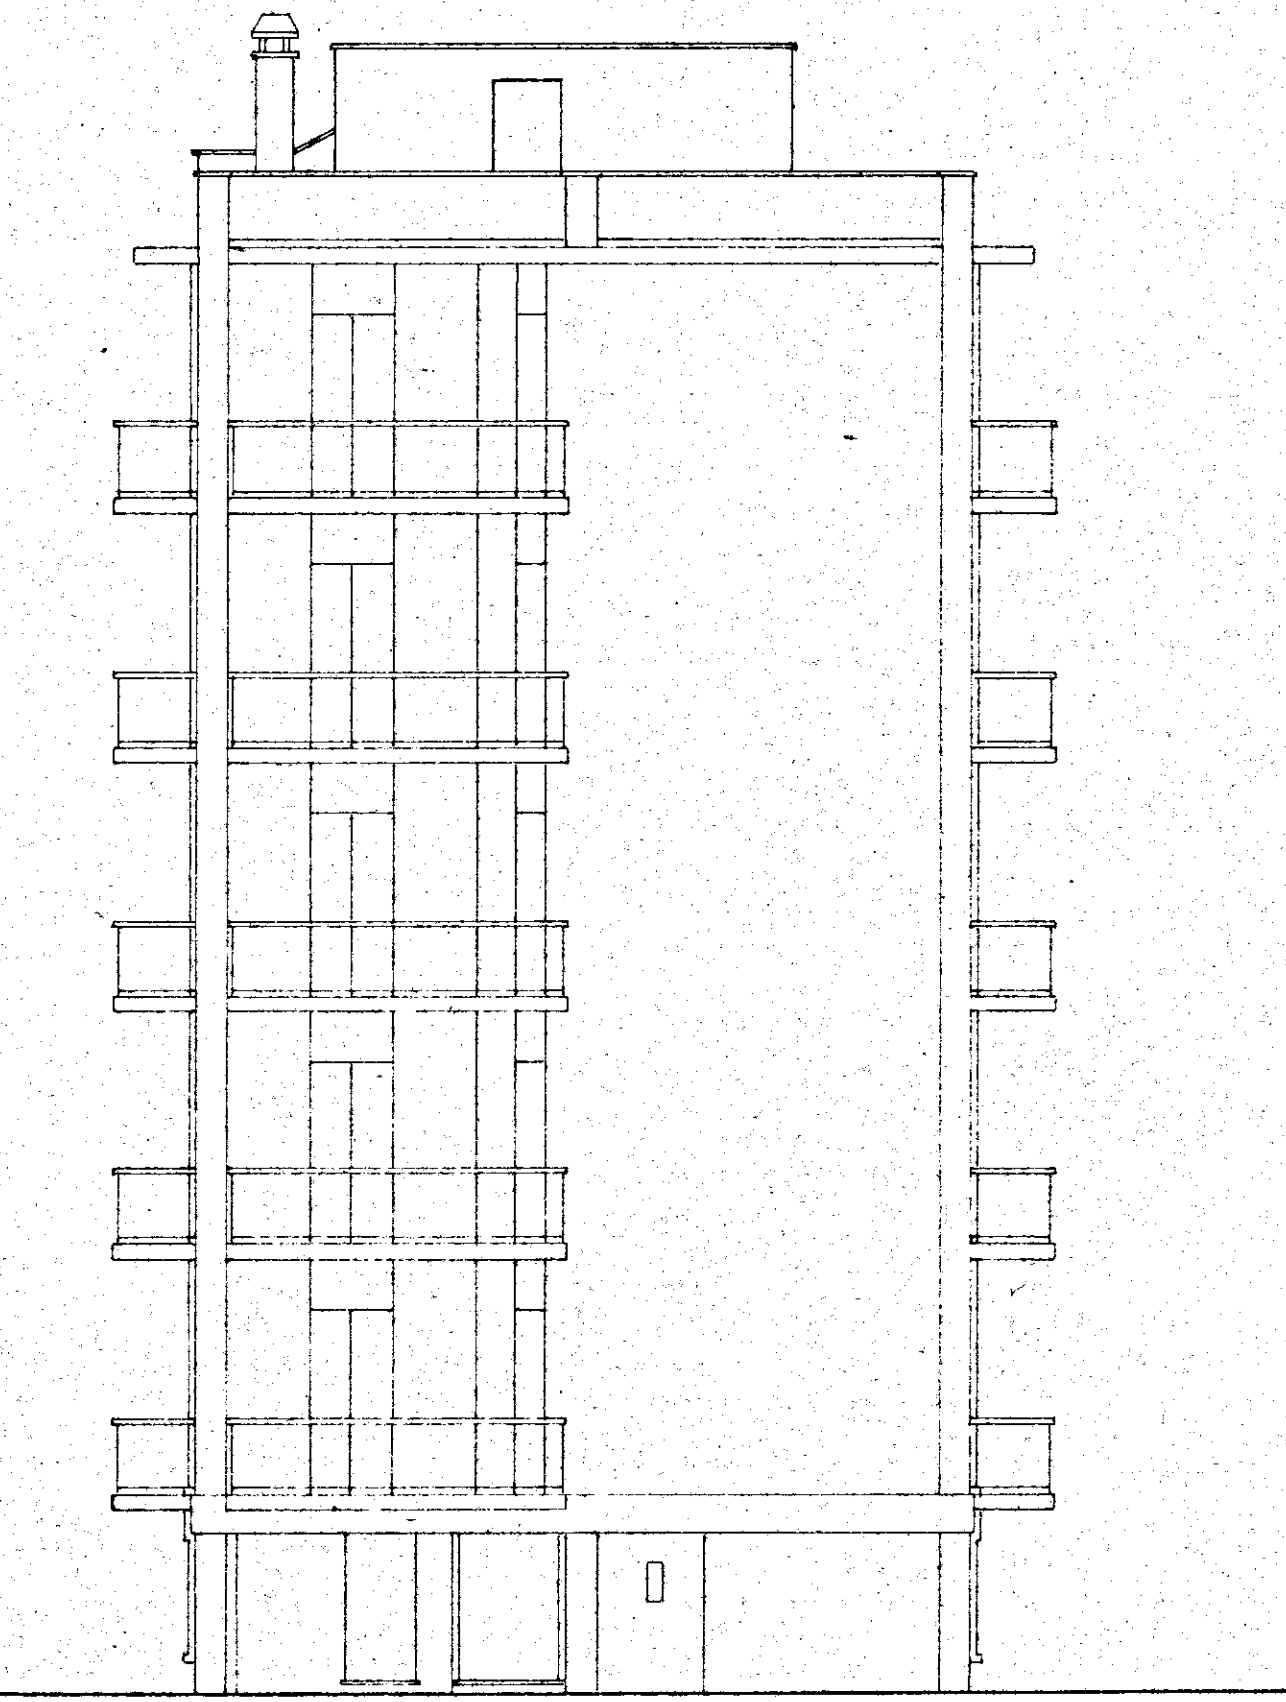


PROSPETTO LATERALE SINISTRO

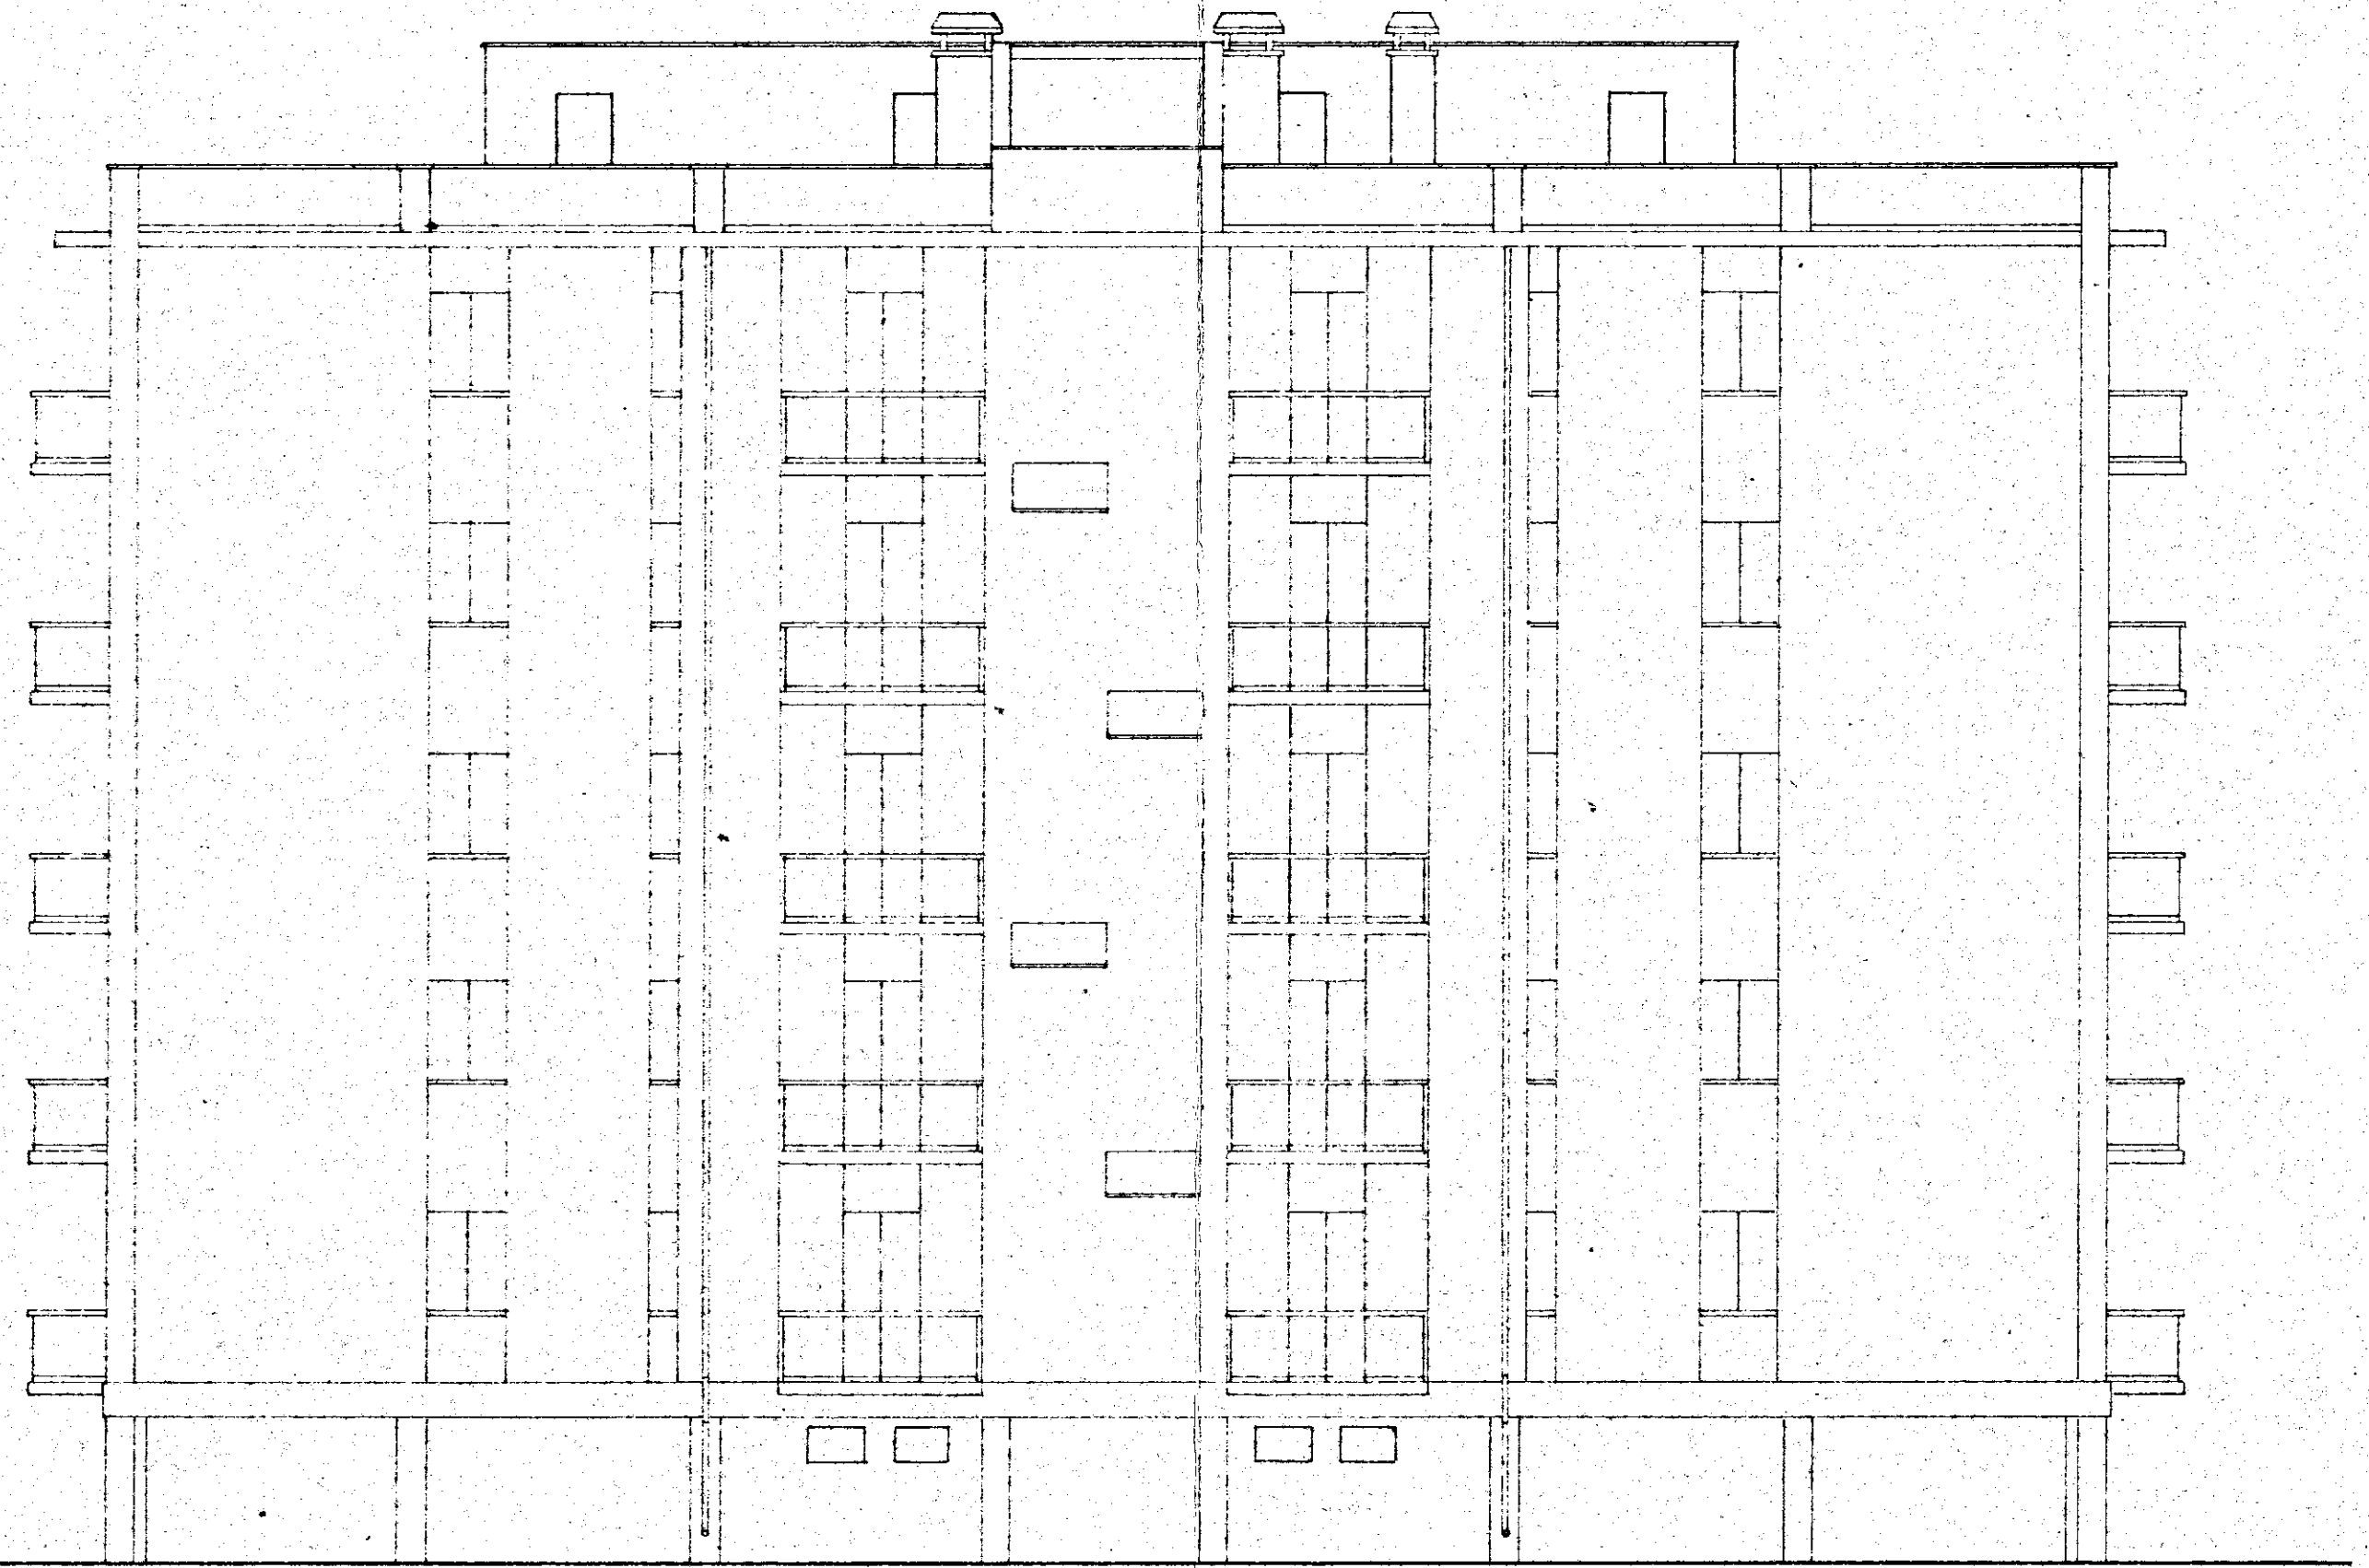


PROSPETTO POSTERIORE

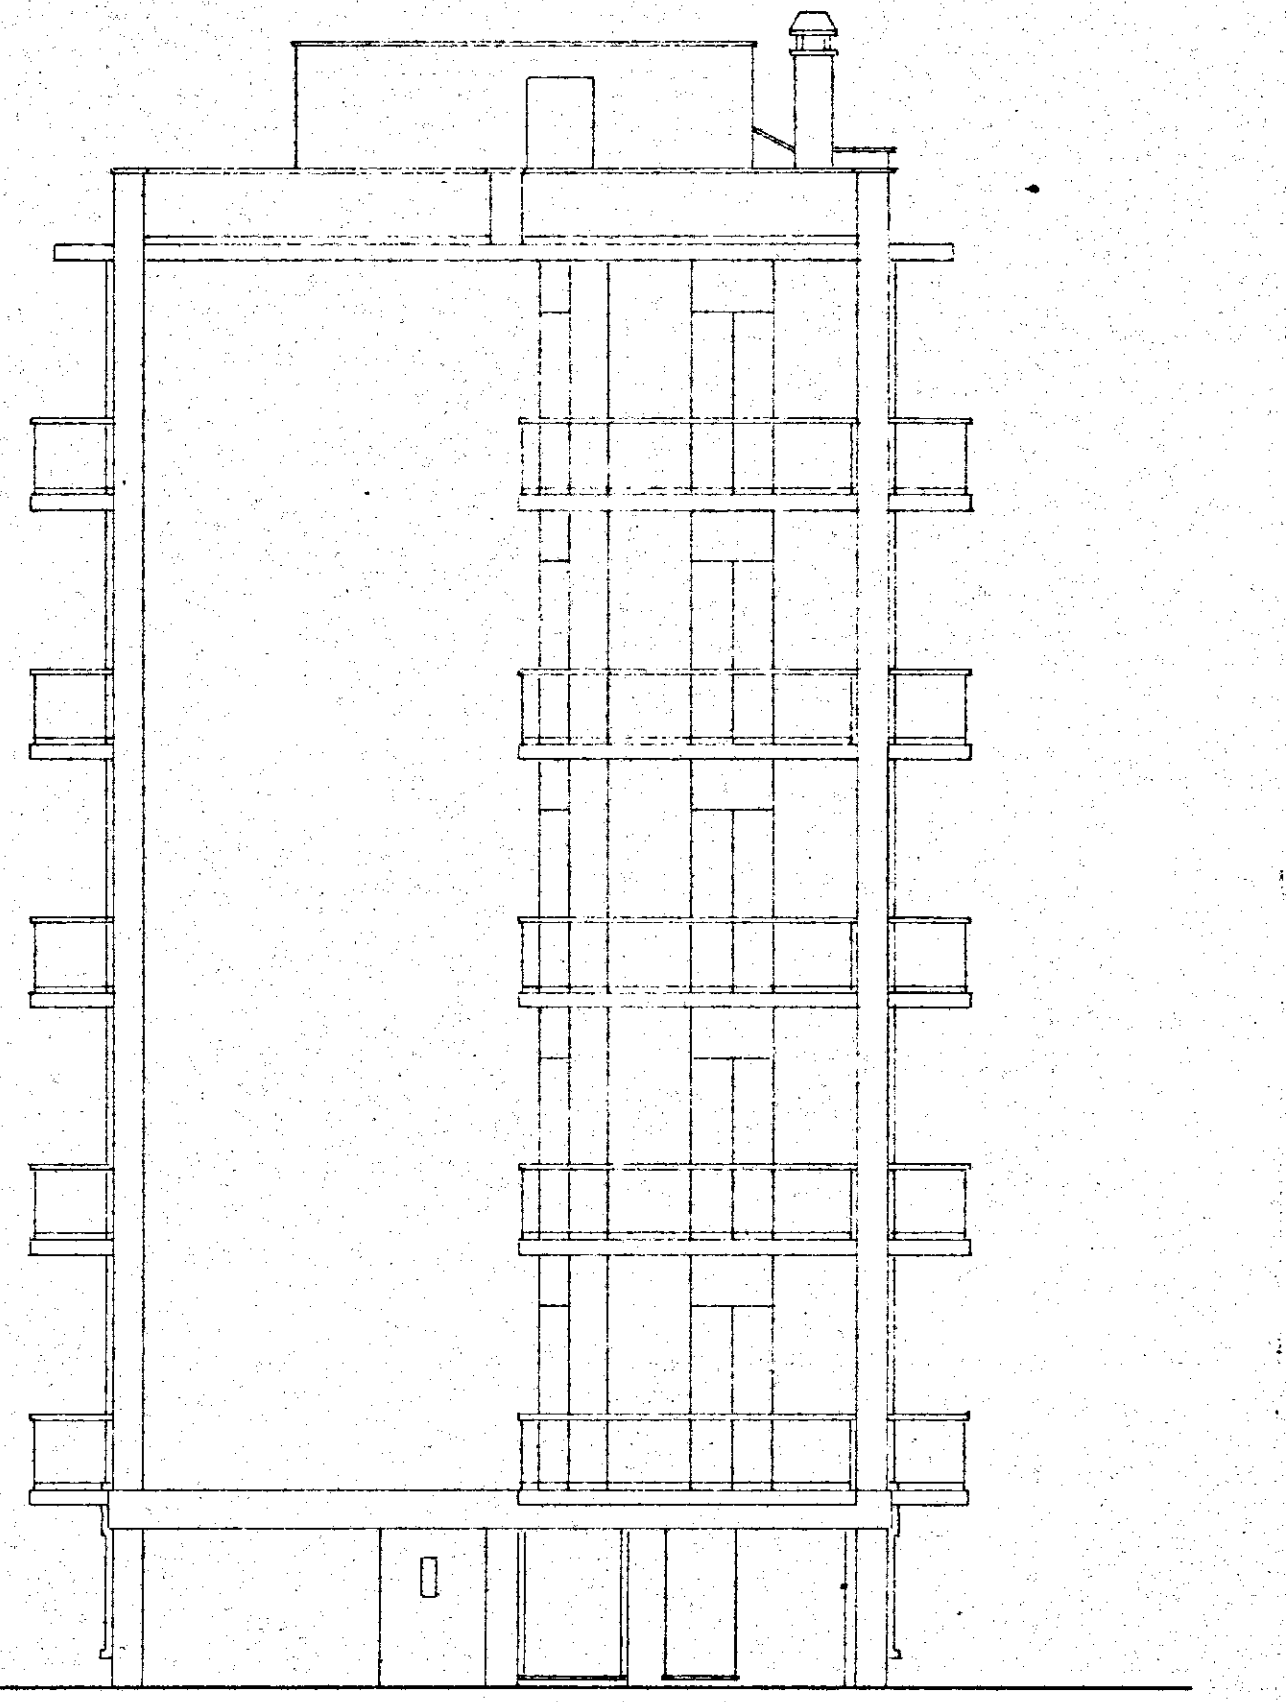

PROSPETTO LATERALE DESTRO

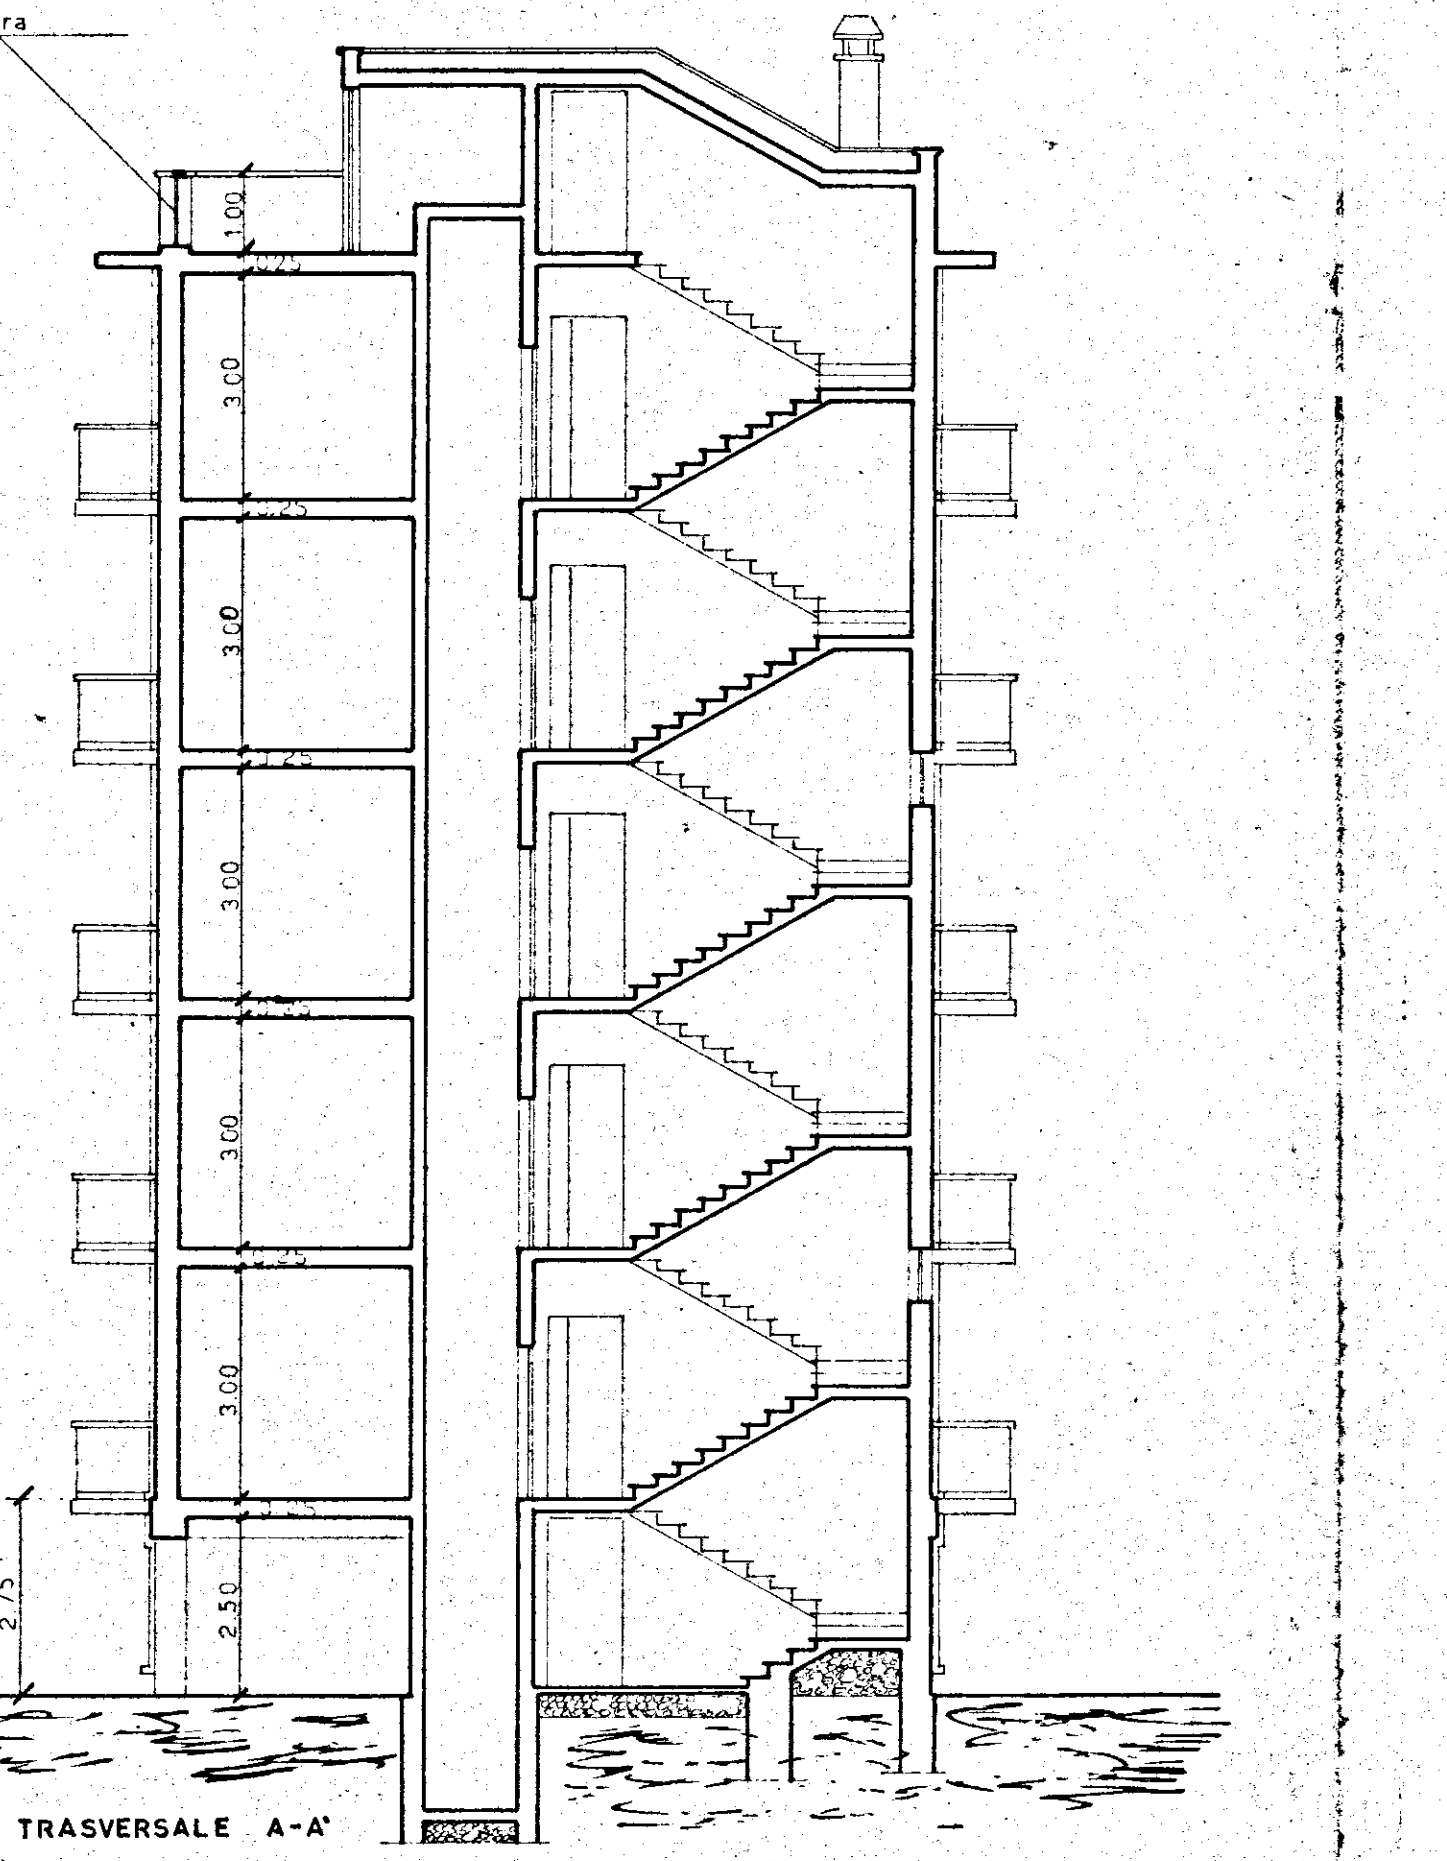

SEZIONE TRASVERSALE A-A'

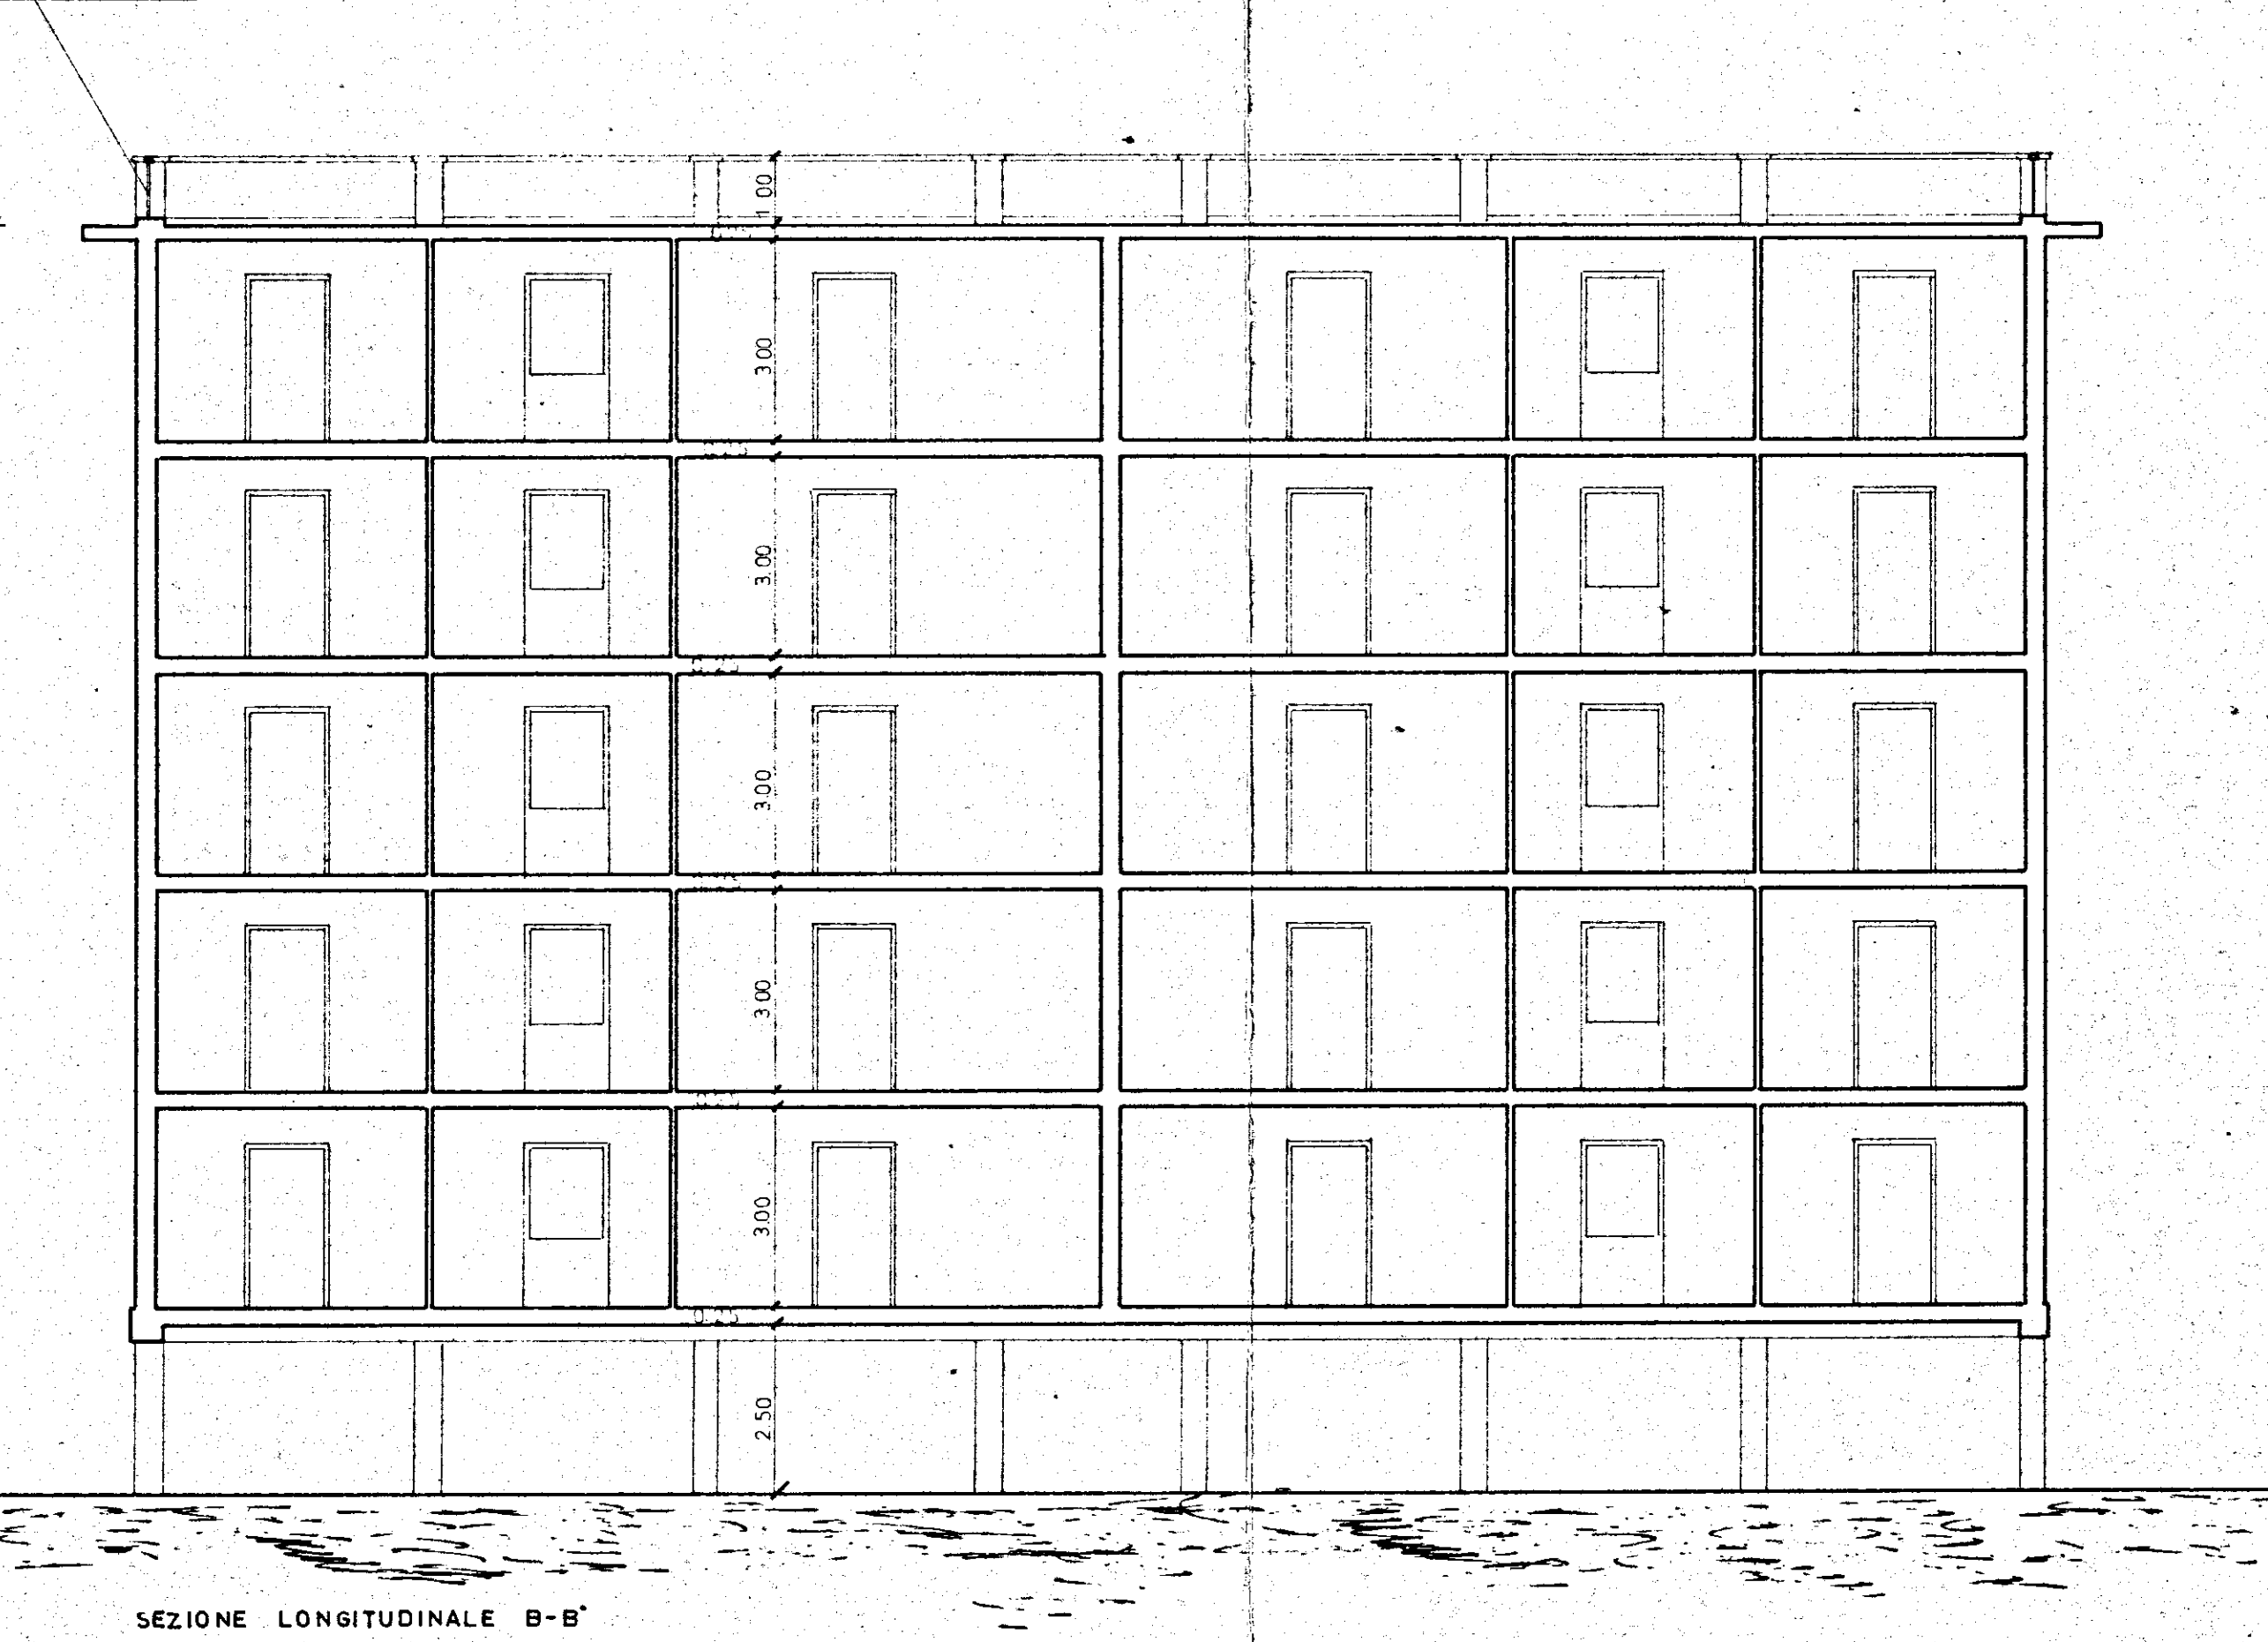

SEZIONE LONGITUDINALE B-B'