I.A.C.P.

CASE POPOLARI IN PEZZE DI GRECO - 1° LOTTO

RAPP. 1:100
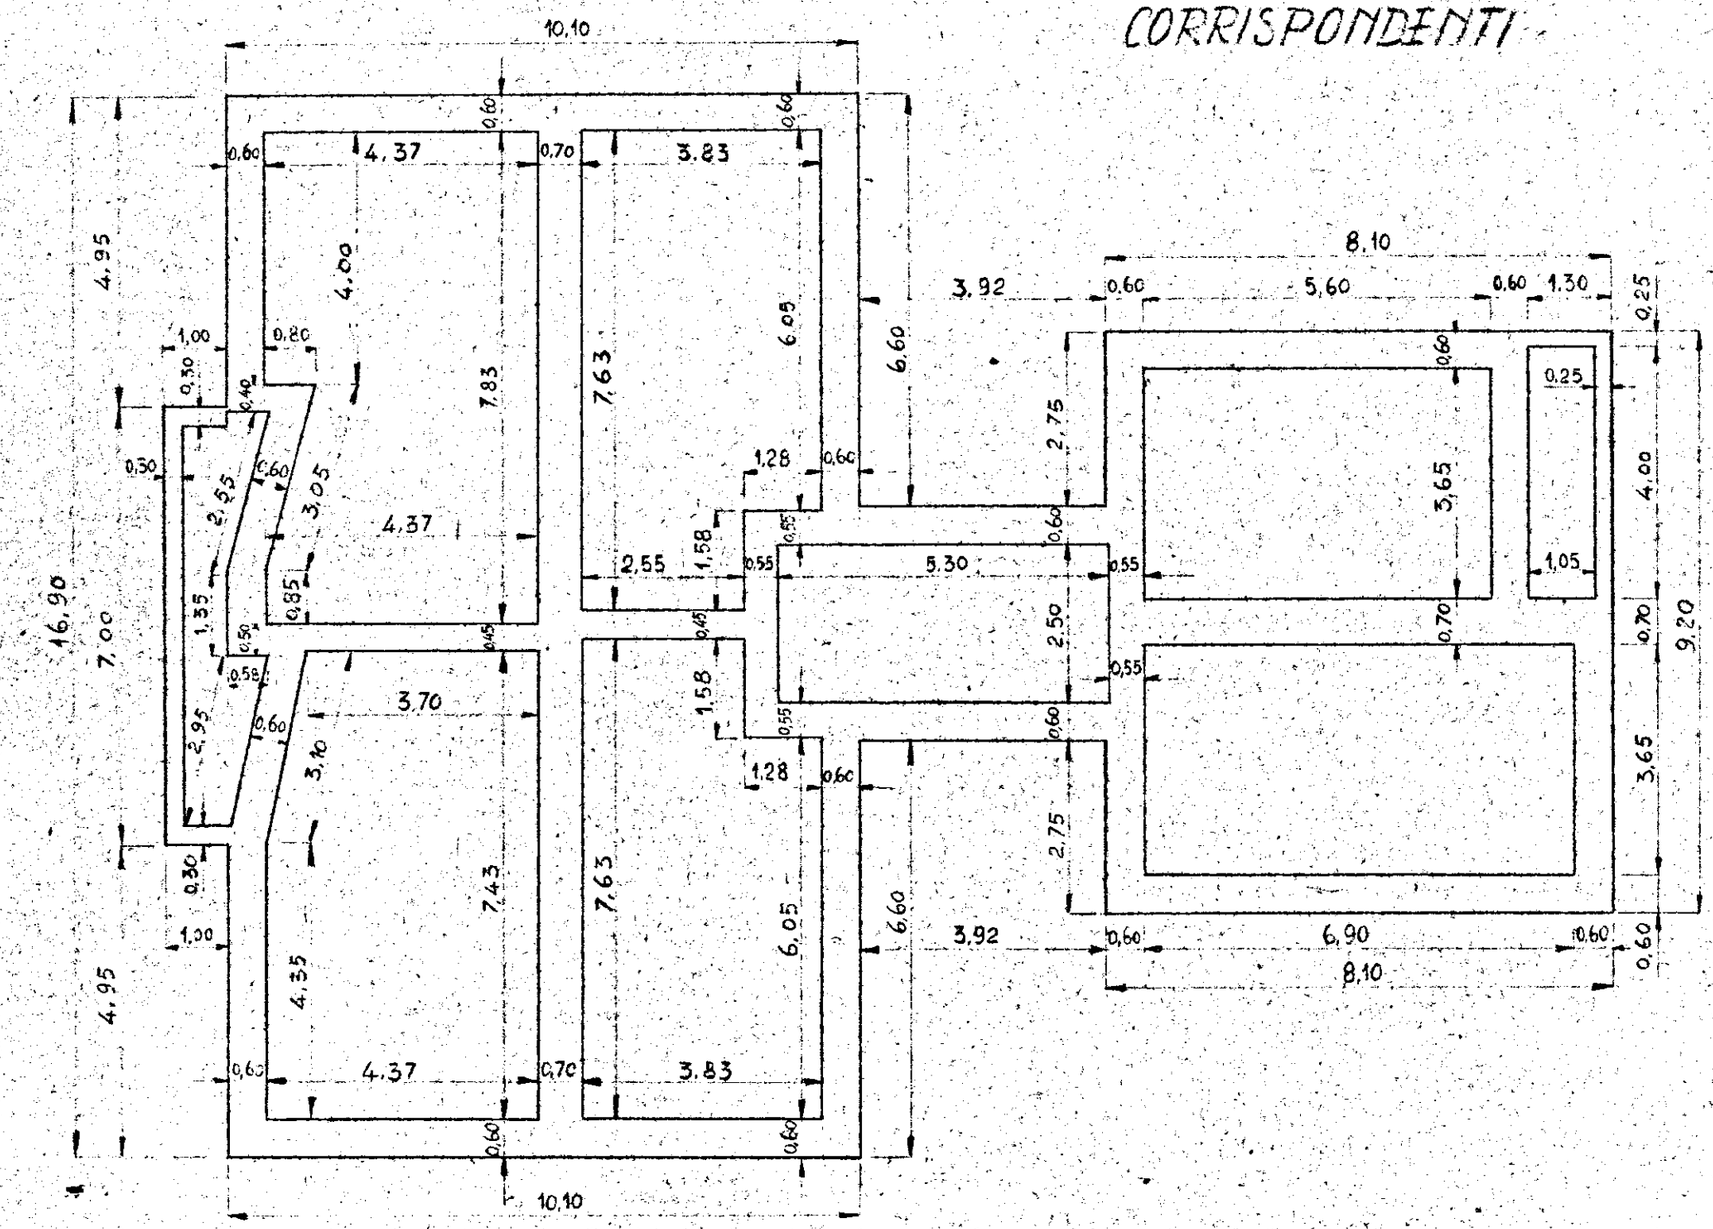
PIANTA ZOCCOLO E MURI CORRISPONDENTI