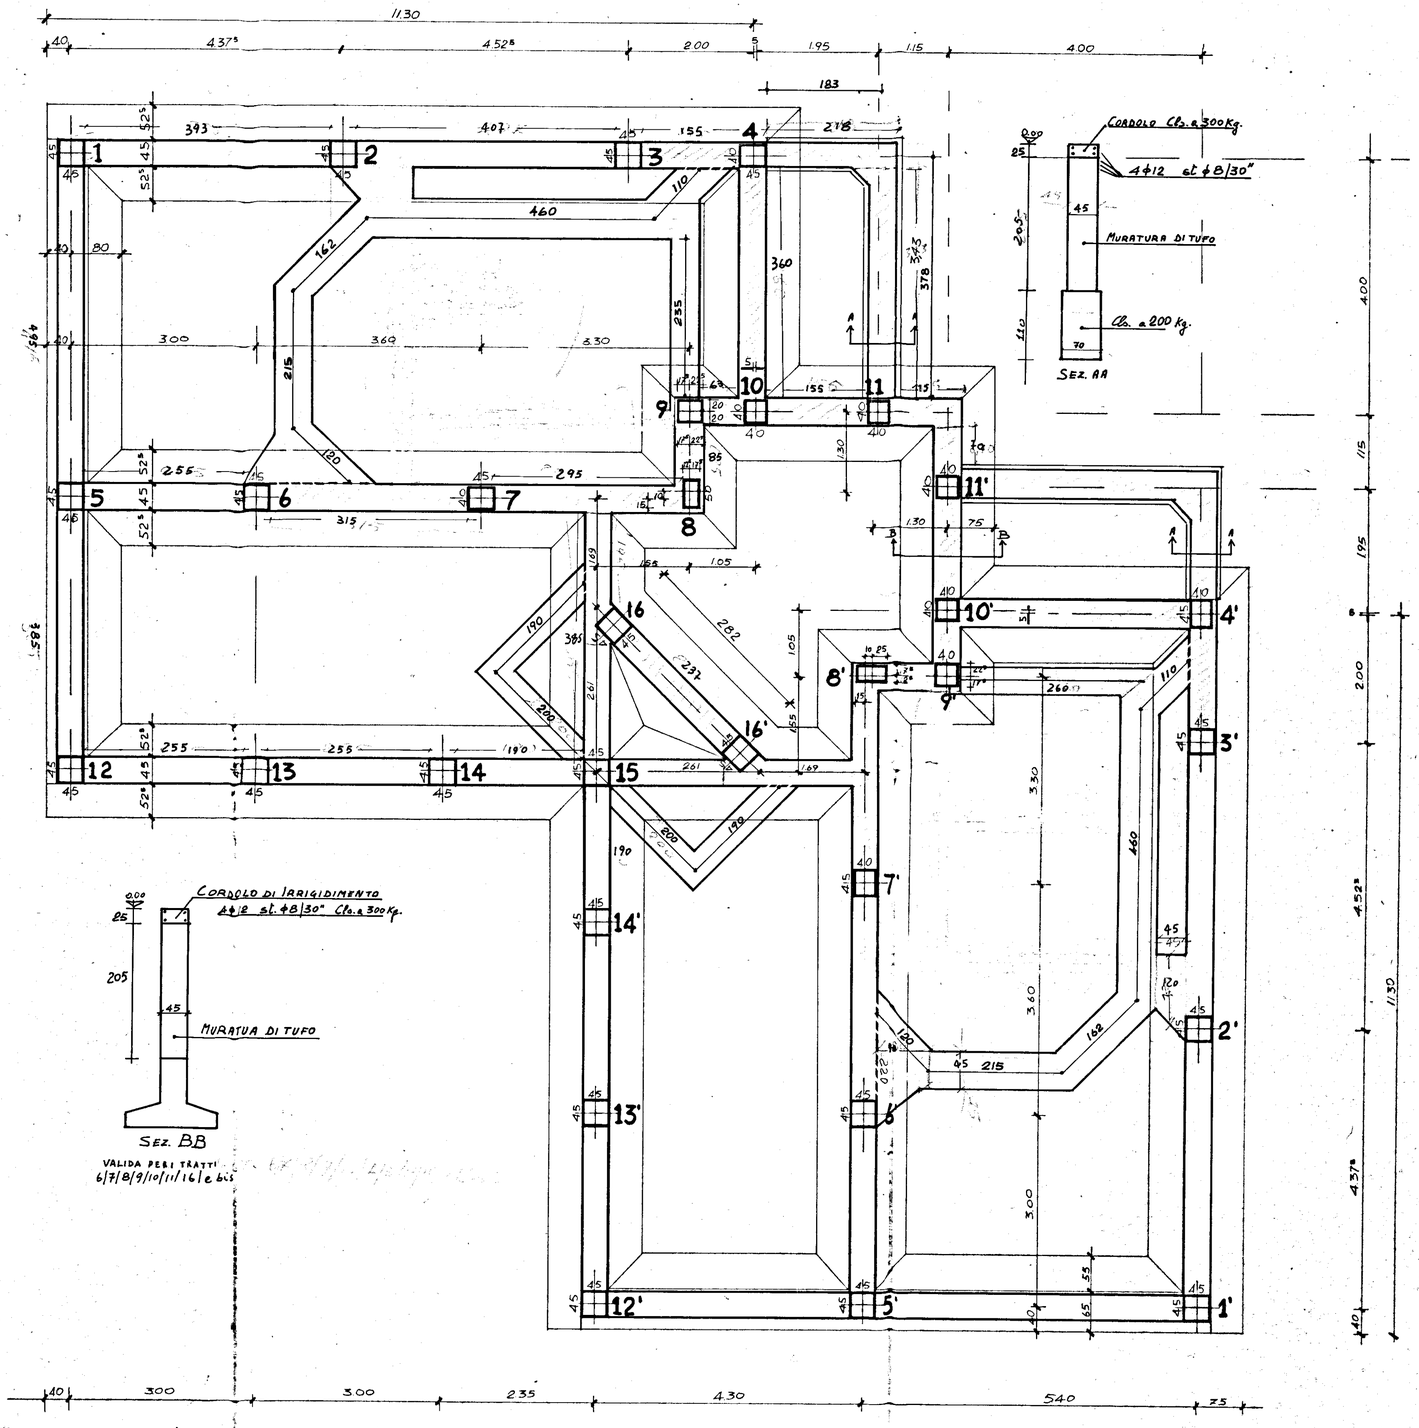

VALIDA PER I TRATTI 6/7/8/9/10/11/16/e bis

INPRESA CORRADO, BRINDISI CORSO ROMA 101

QUARTIERE "S. ELIA" BRINDISI

PALAZZINA TIPO "B" ANGOLO

FONDAZIONE

PAL.A ELEMENTO 6BD

SCALA 1:50