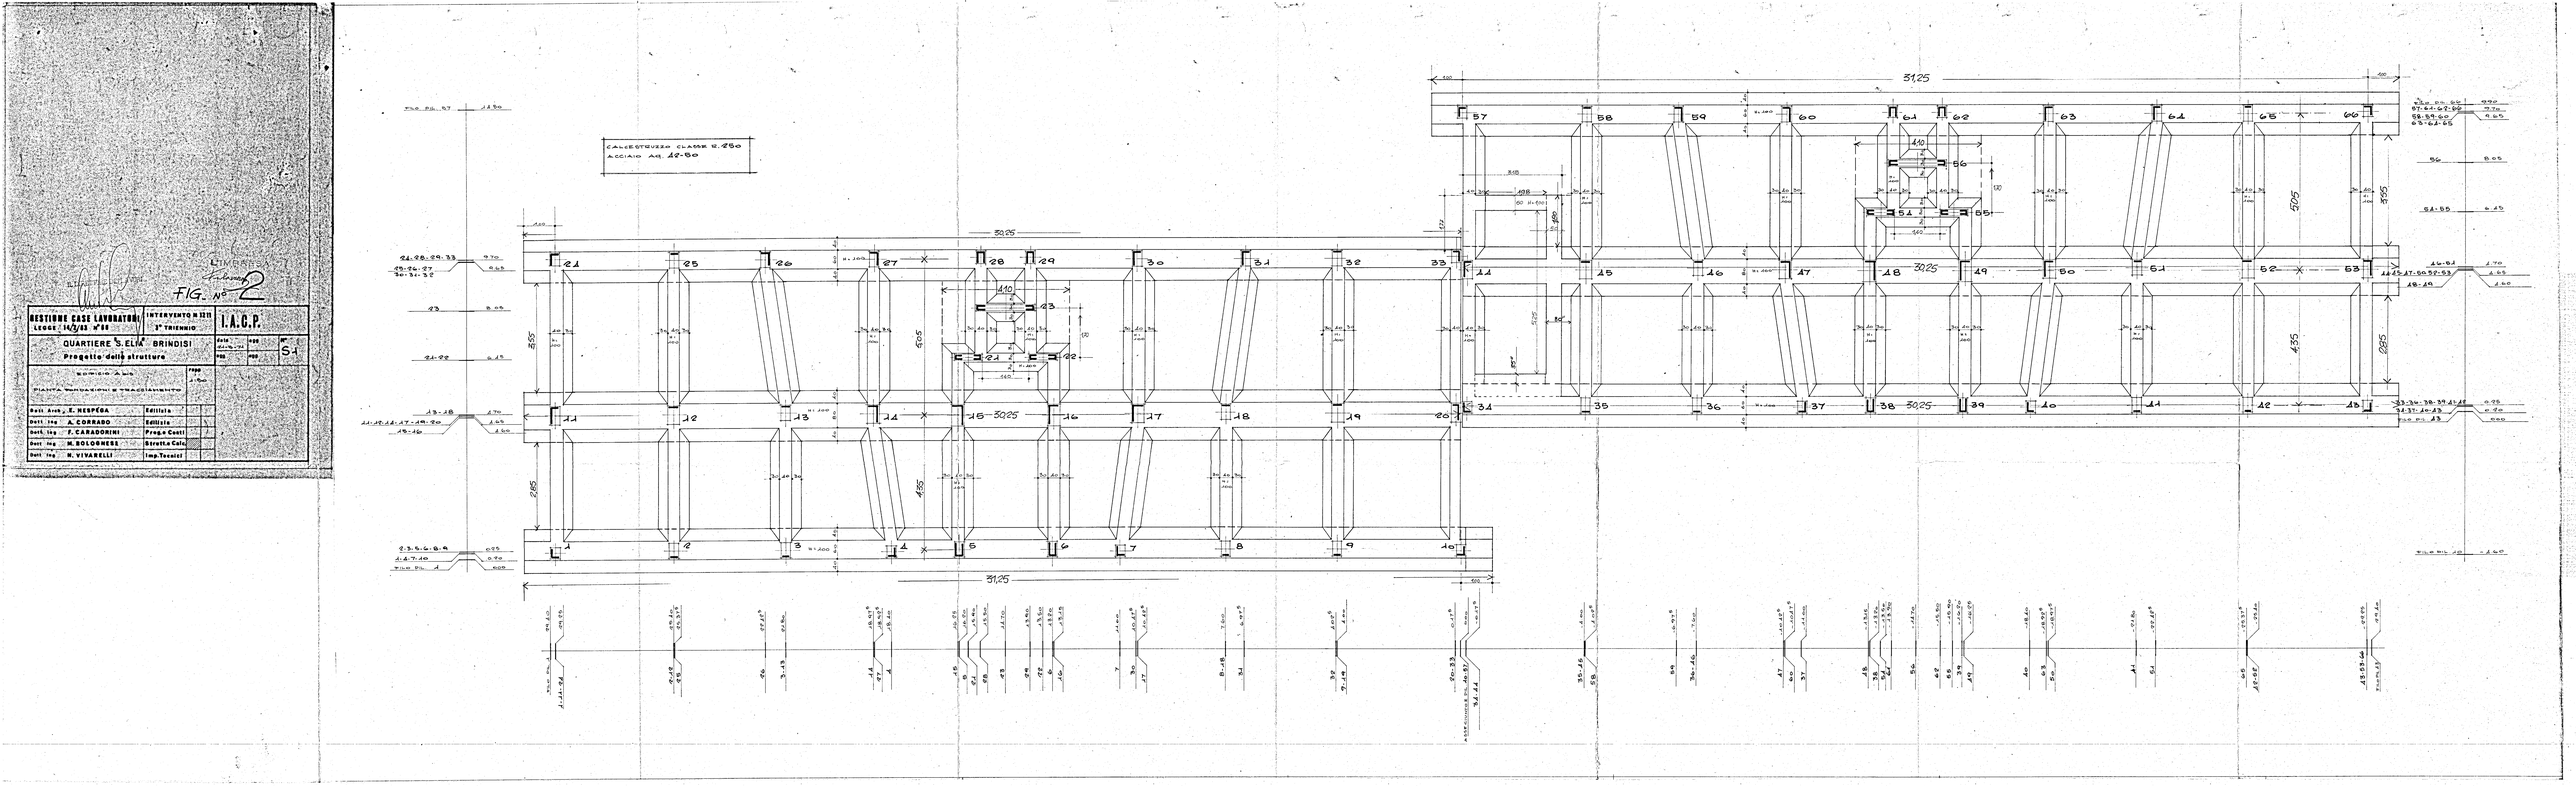

FIG. N° 2
GESTIONE CASE LAVORATORI
LEGGE 14/2/63 N° 60
INTERVENTO N 1211
3° TRIENNIO
I.A.C.P.
QUARTIERE "S. ELIA" BRINDISI
Progetto delle strutture
S1
Dott. Arch. E. NESPEGA
Dott. Ing. A. CORRADO
Dott. Ing. F. CARADORINI
Dott. Ing. M. BOLOGNESI
Dott. Ing. N. VIVARELLI
Edilizia
Edilizia
Prog.o Costi
Stretta Calc.
Imp. Tecnici
CALCESTRUZZO CLASSE R. 250
ACCIAIO Ag. 42-50
31,25
30,25