TAV. n° 7

C.E.P. LOTTO 6/b

PALAZZINA n° 3

PIANTA ZOCCOLO DI CARRARO E SCANTINATO

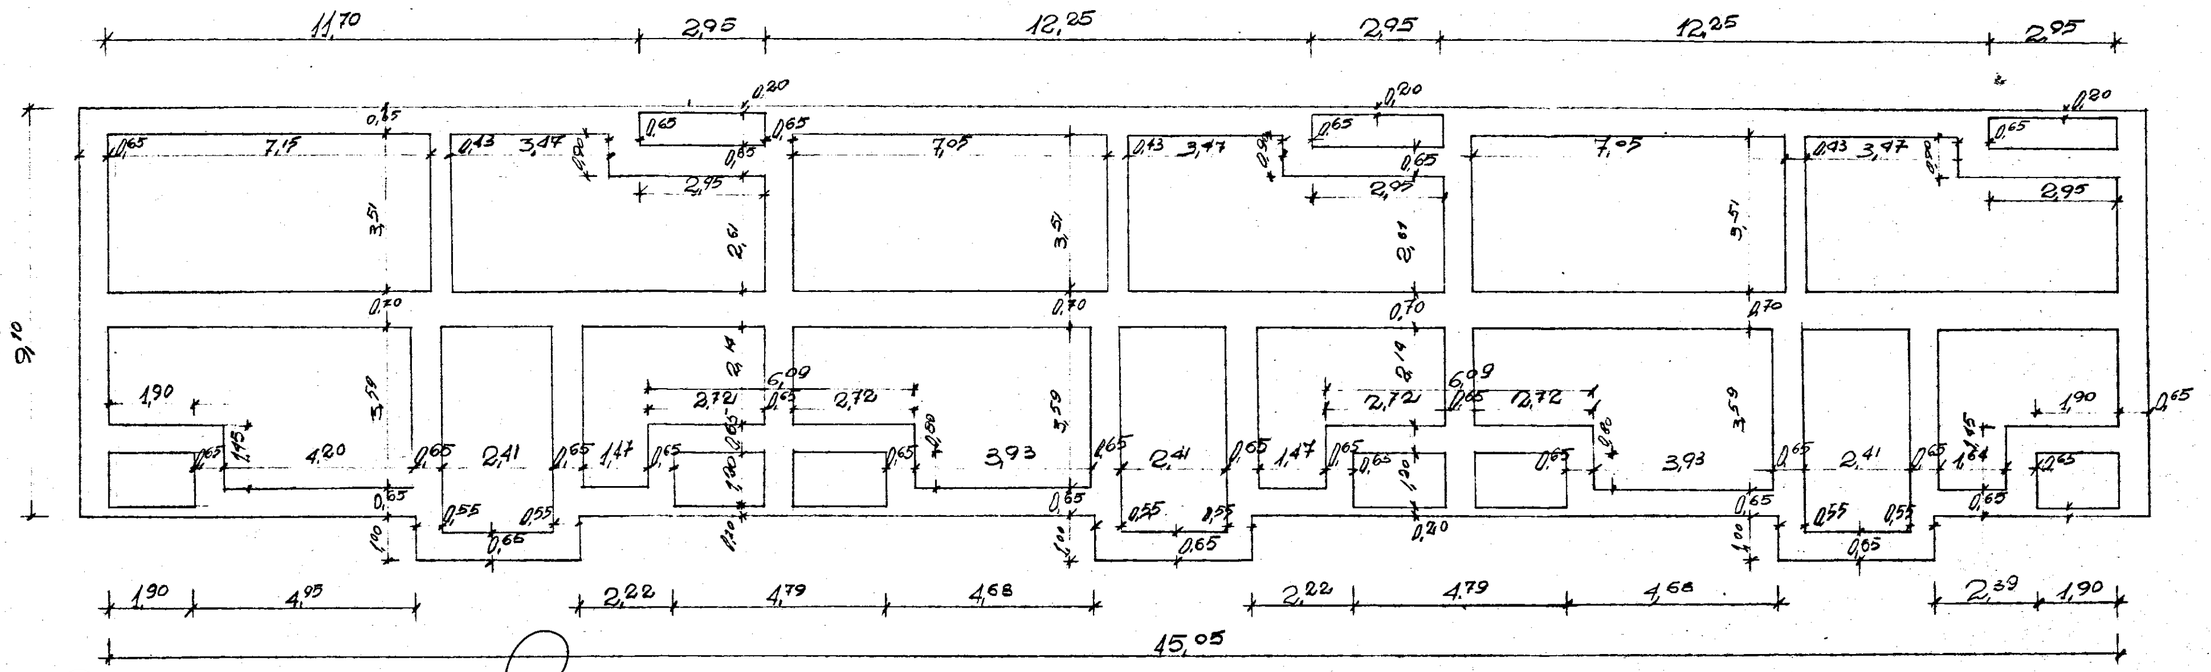

L'IMPRESA

IL DIRETTORE

SCALA 1:100