


ISTITUTO AUTONOMO CASE POPOLARI BRINDISI

CASE PER SENZA TETTO IN BRINDISI PAL. F


UBICAZIONE

SCALA 1:1000

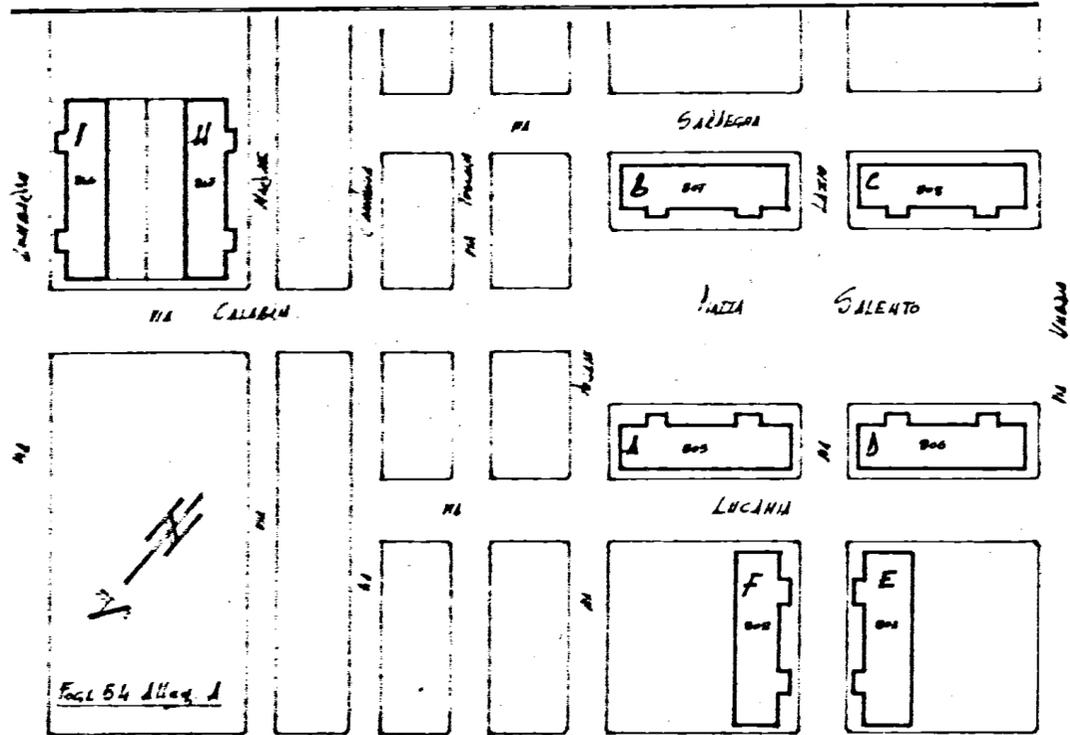

Fogl. 54 Alleg. A

PRIMO PIANO

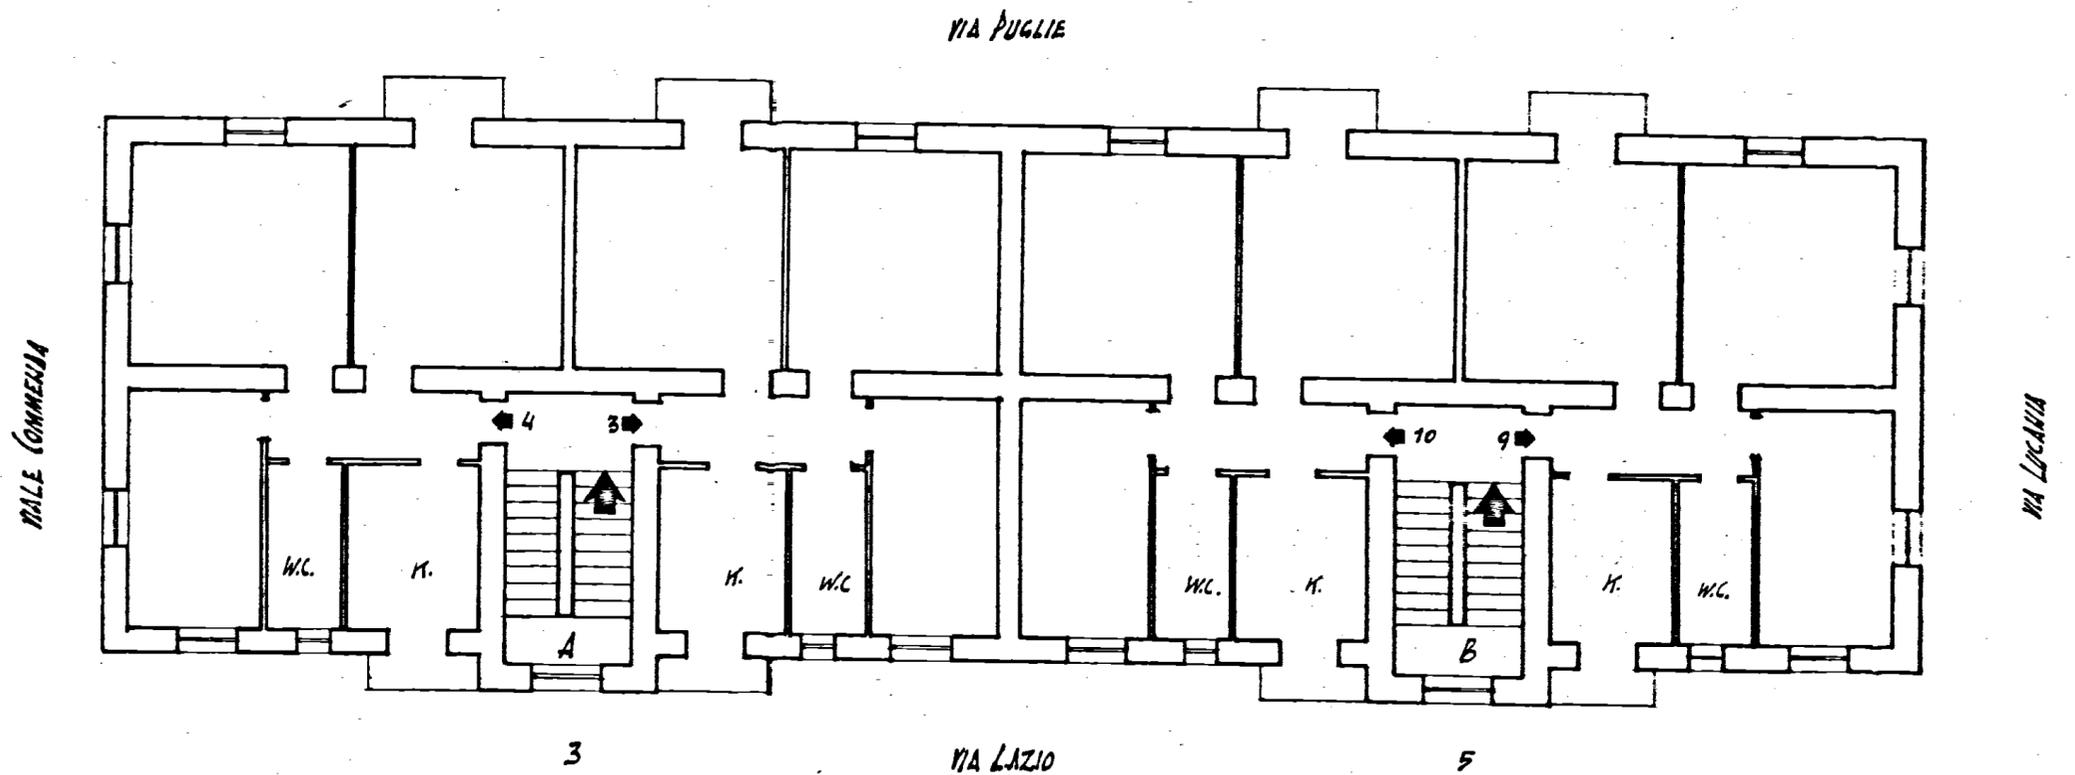

Allegato

Appartamento alla scala int.

via LAZIO

n° 3-5

SCALA 1:100