

ISTITUTO AUTONOMO CASE POPOLARI

PER LA PROVINCIA DI BRINDISI


COSTRUZIONE DI CASE POPOLARI

IN


DI CUI ALLA LEGGE 4-11-1963 N. 1460

SCHEMA DEI VOLUMI


SCALA 1:200

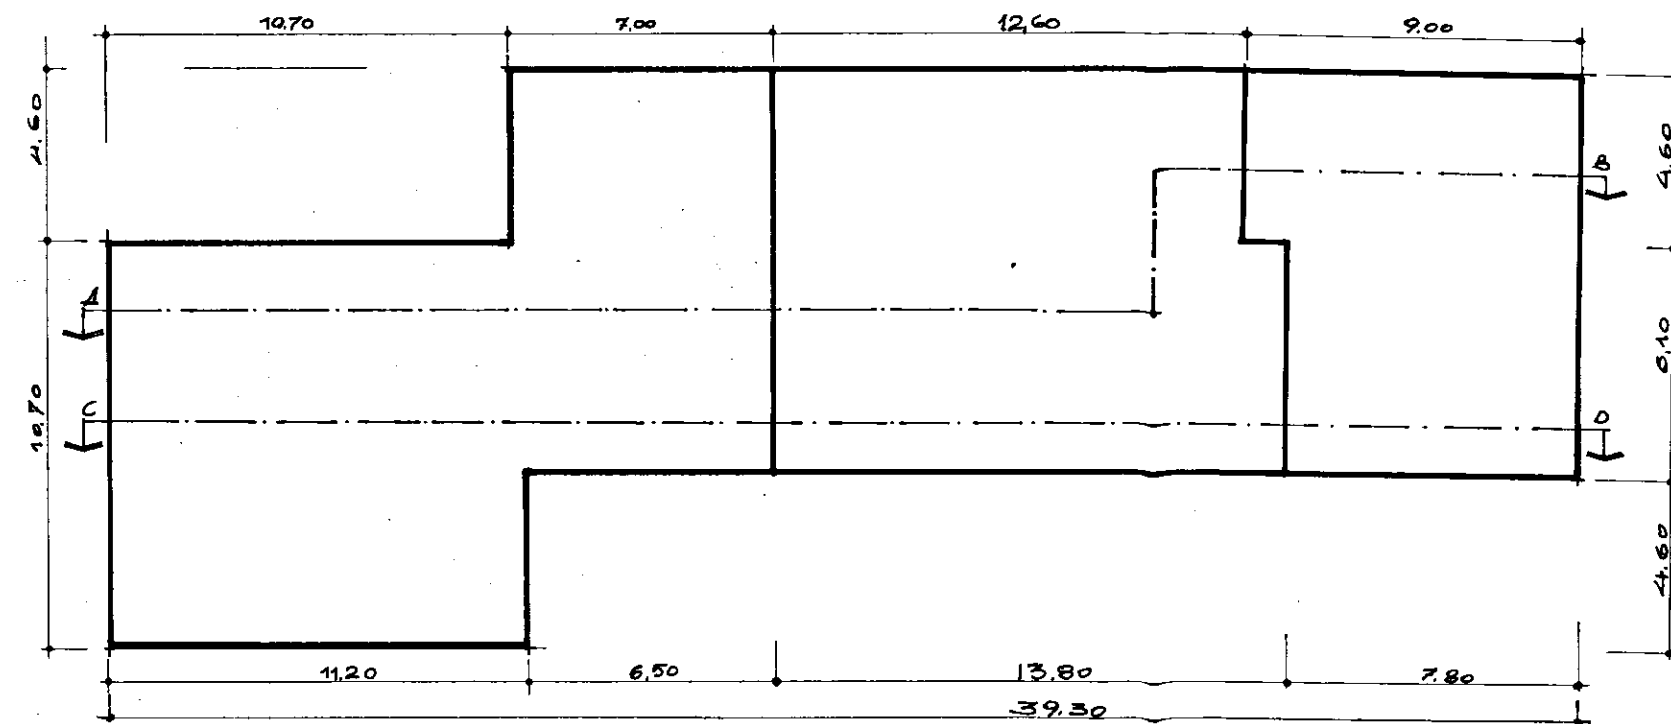

PIANTA MURATURE

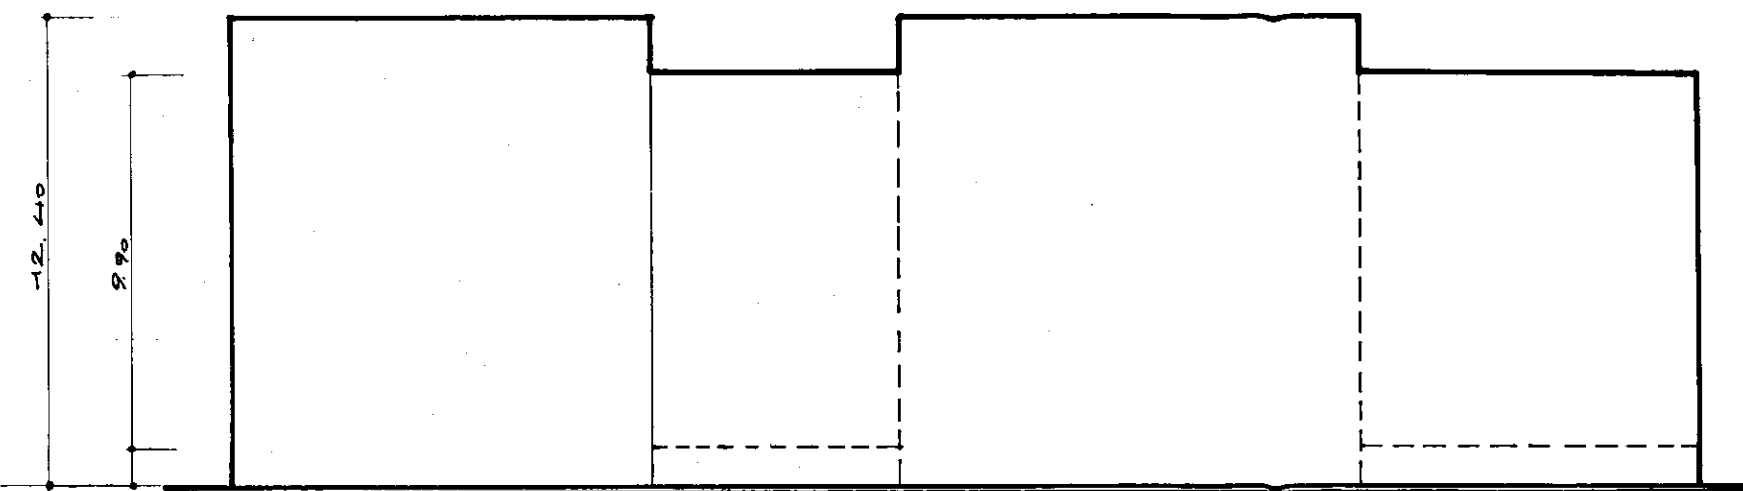

SEZIONE A-B

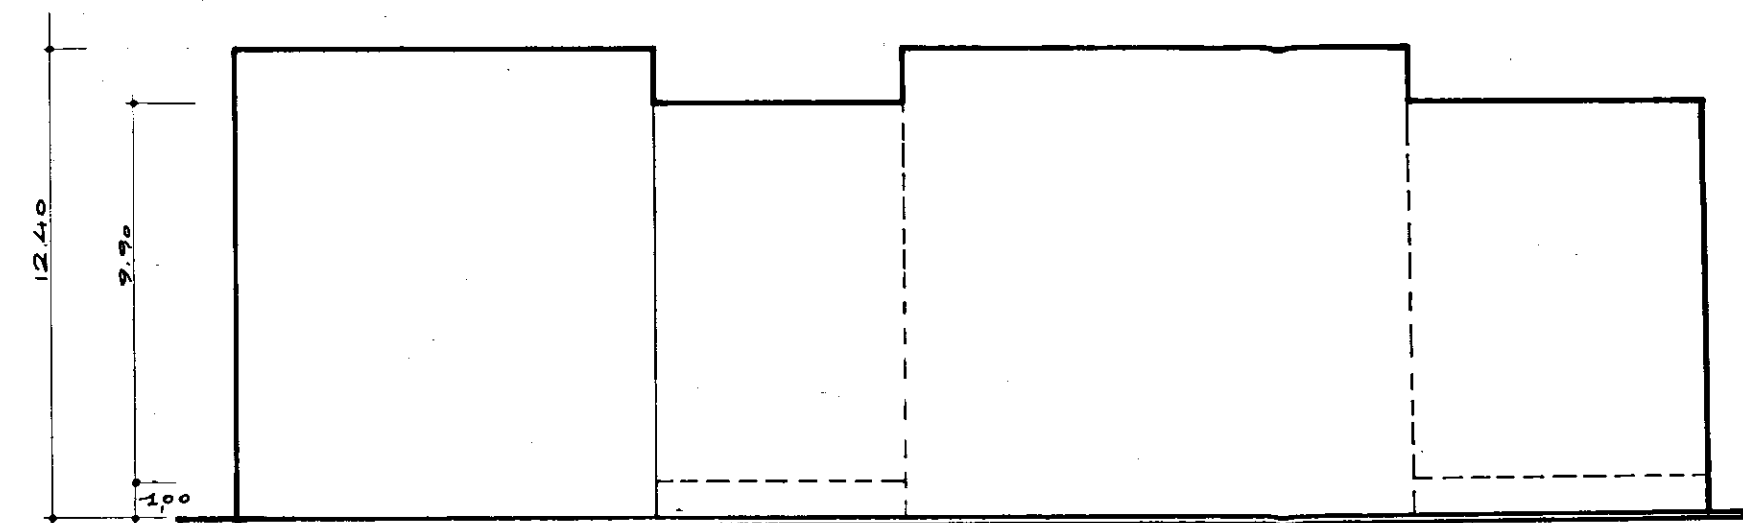

SEZIONE C-D