alle condizioni
dette condizioni

- 5 NOV. 1983

IL COORDINATORE
DEI SERVIZI NUOVE COSTRUZIONI
(Dott. Arch. Piero ORESTA)

IL PRESIDENTE
(Michele Narcisi)

istituto autonomo case popolari

brindisi

legge 5·8·1978 n. 457 II° biennio 1980·81
programma intervento 007-90-1
codice 2167400701

tav. **5**

progetto per la costruzione di alloggi popolari in -FASANO-

lotto comparto piano di zona 167

VARIANTE DI UBICAZIONE E MODIFICA SISTEMAZIONE PIANO TERRENO.

ufficio progettazione i. a. c. p. brindisi

alloggi n. 9 da mq. 81

scala 1 : 100
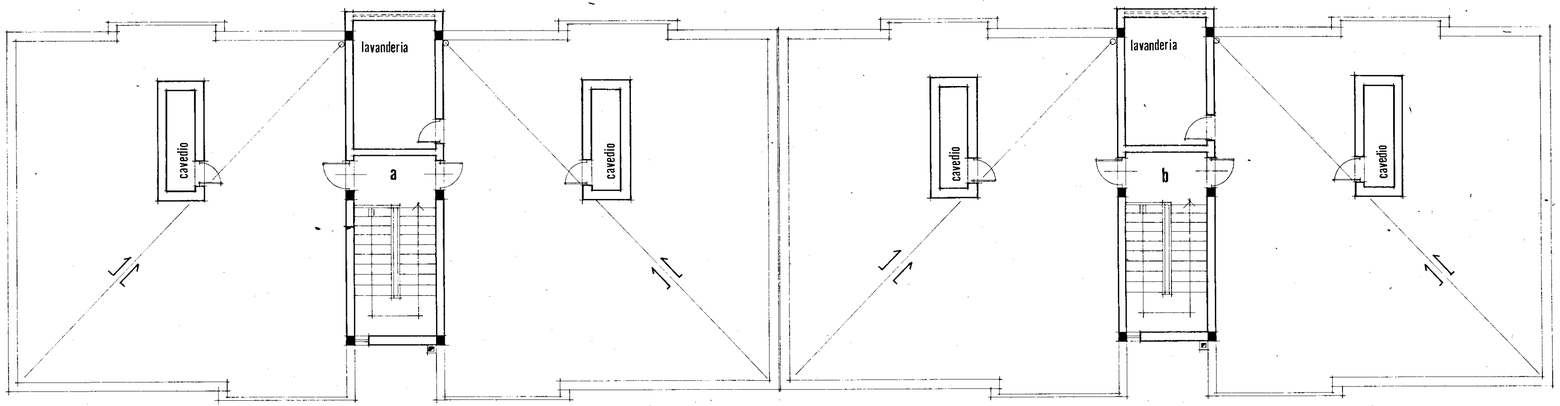
piano copertura