


PIANO INCREMENTO OCCUPAZIONE OPERAIA - CASE PER LAVORATORI

GESTIONE INA CASA

BRINDISI DIONE COMMENDA OVEST

PROGETTO: GRUPPO
PROF. ARCH. ALBERTO GATTI
PROF. ARCH. DIAMBRA DE SANCTIS
DOTT. ARCH. SANTE DE SANCTIS
DOTT. ING. GIORGIO ZAMA
DOTT. ING. GIOVANNI ROMA


PROSPETTI E SEZIONE - Scala 1:400

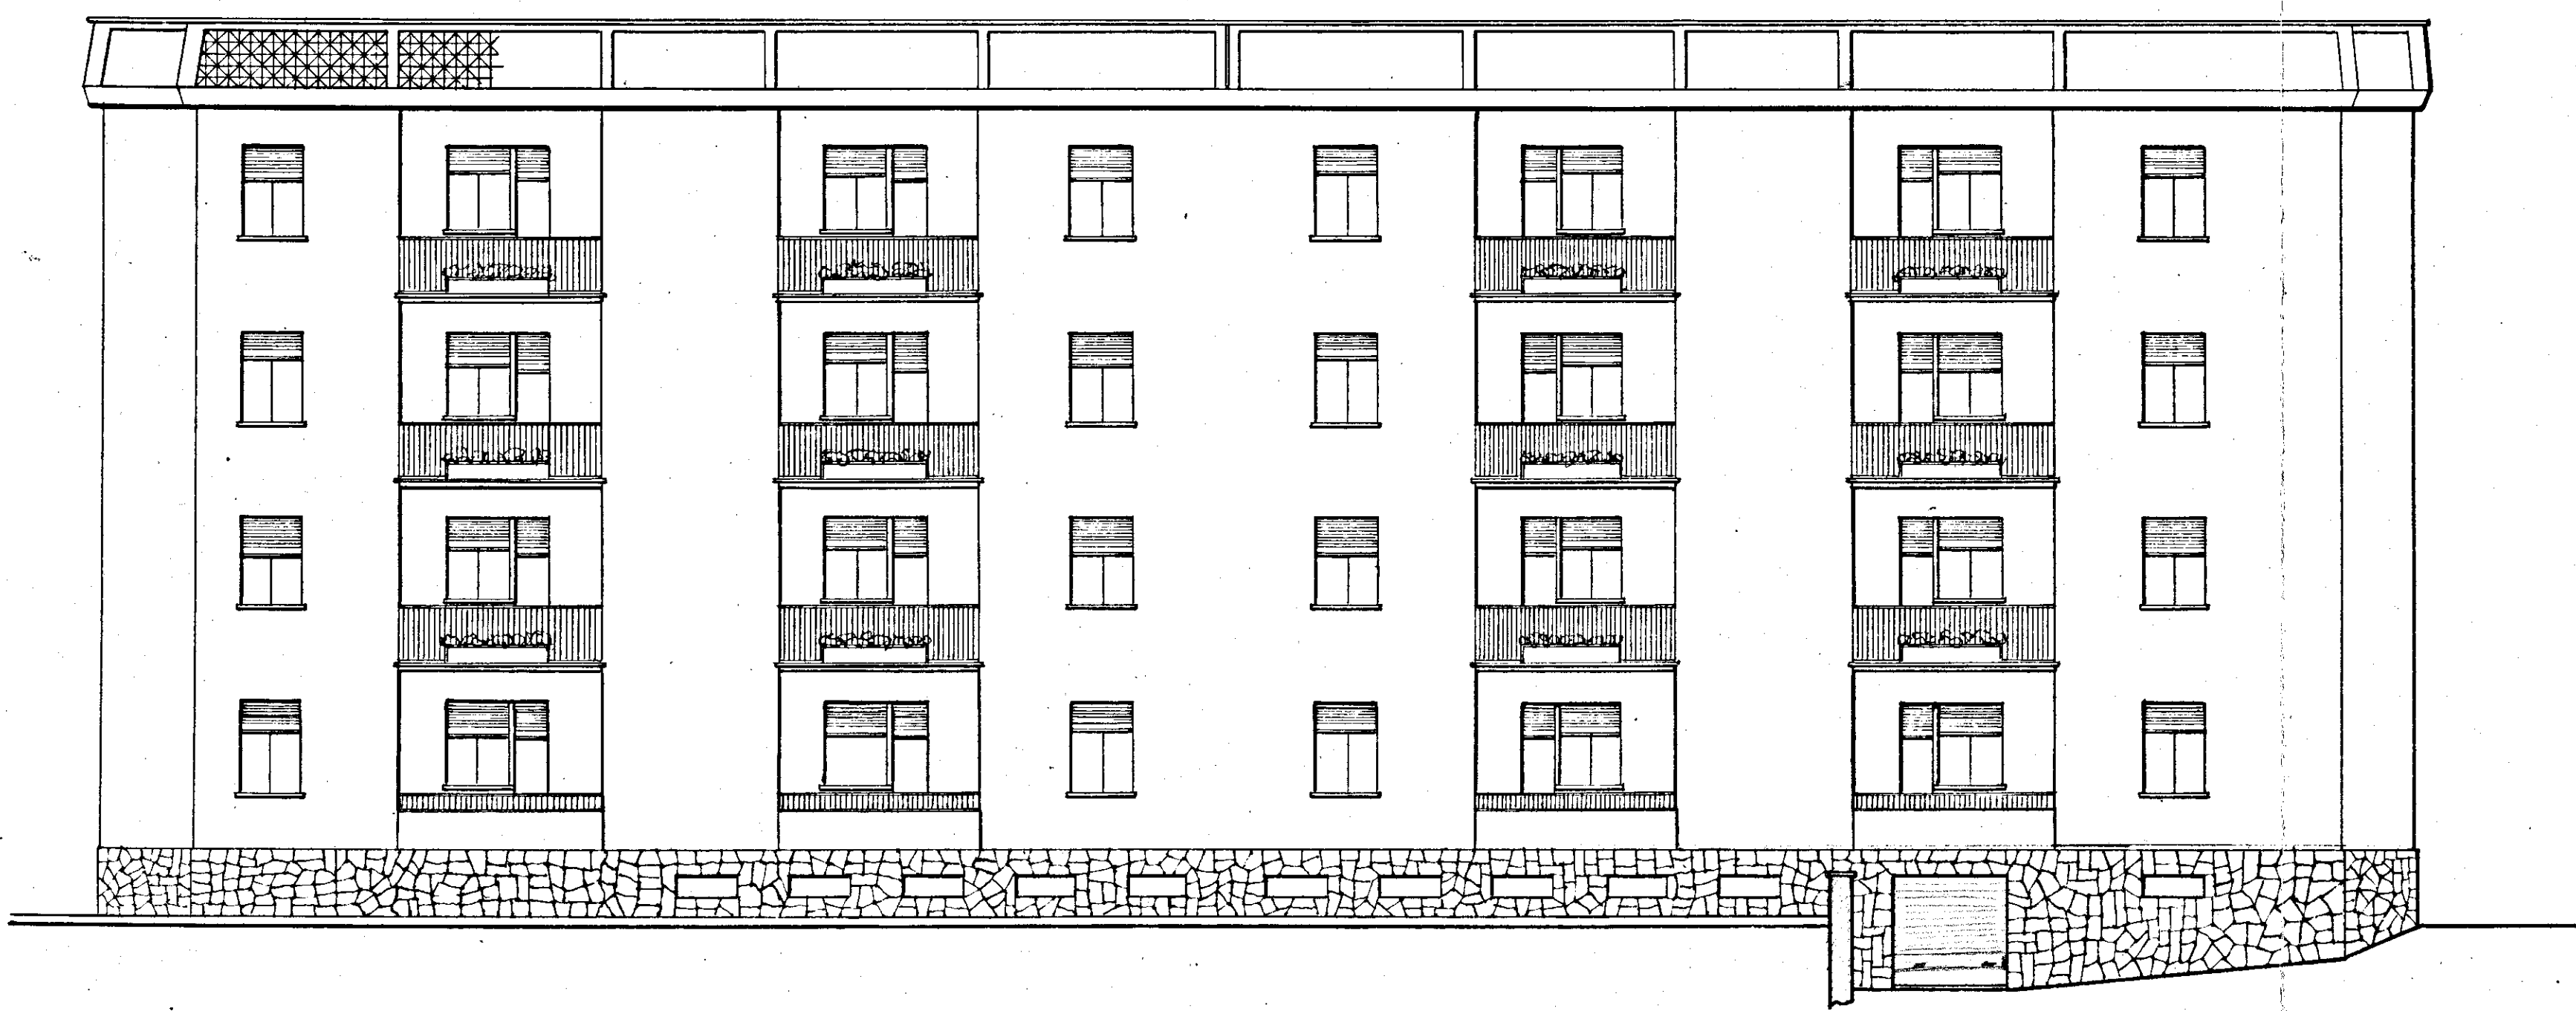

PROSPETTO PRINCIPALE



PROSPETTO LATO SCALE

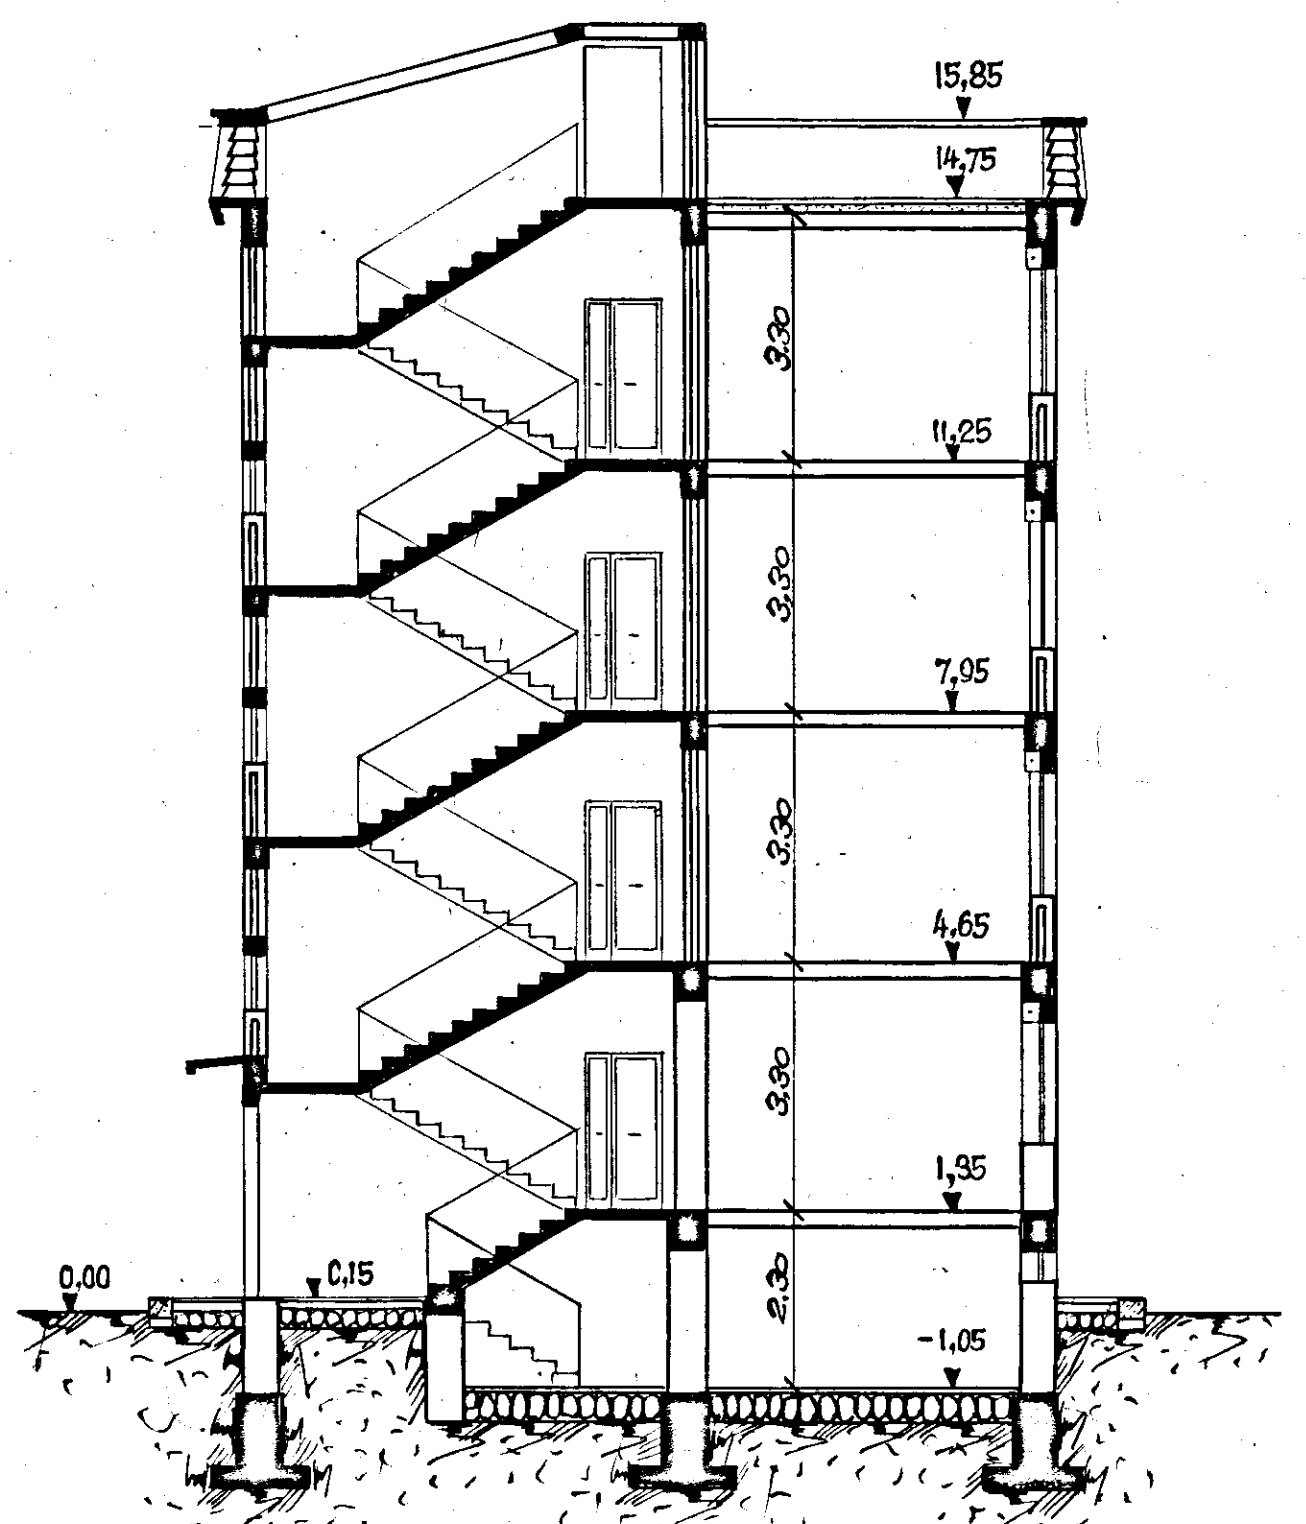

SEZIONE TRASVERSALE