



|                                                                                            |  |                 |  |                             |                       |
|--------------------------------------------------------------------------------------------|--|-----------------|--|-----------------------------|-----------------------|
| I.A.C.P.<br>BRINDISI                                                                       |  | INTERVENTO N°   |  | LEGGE 30-12-1960<br>n° 1676 |                       |
| PROGETTO PER LA<br>COSTRUZIONE DI N° 20 ALLOGGI PER<br>AGRICOLTORI IN S. VITO DEI NORMANNI |  |                 |  | DATA:<br>17-Feb-1969        | DIS. N°               |
|                                                                                            |  |                 |  | AGG.                        | AGG.                  |
| PIANTA DELLE FONDAZIONI                                                                    |  |                 |  | RAPP.<br>1:100              | palazzina con portico |
| UFFICIO TECNICO I.A.C.P.                                                                   |  | PROGETTO        |  |                             |                       |
|                                                                                            |  | DIR. LAVORI     |  |                             |                       |
|                                                                                            |  | STRUTT. E CALC. |  |                             |                       |
|                                                                                            |  |                 |  | L                           |                       |
|                                                                                            |  |                 |  | F. Pedrini                  |                       |
|                                                                                            |  |                 |  | DISEGN.<br>CONTR.           |                       |

RILIEVI FONDAZIONI

C.S. = 0,07  
8-4-69

PIANTA DELLE FONDAZIONI

(Muro. ESSA nelle esterne porte mappate ad est)

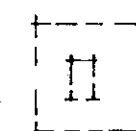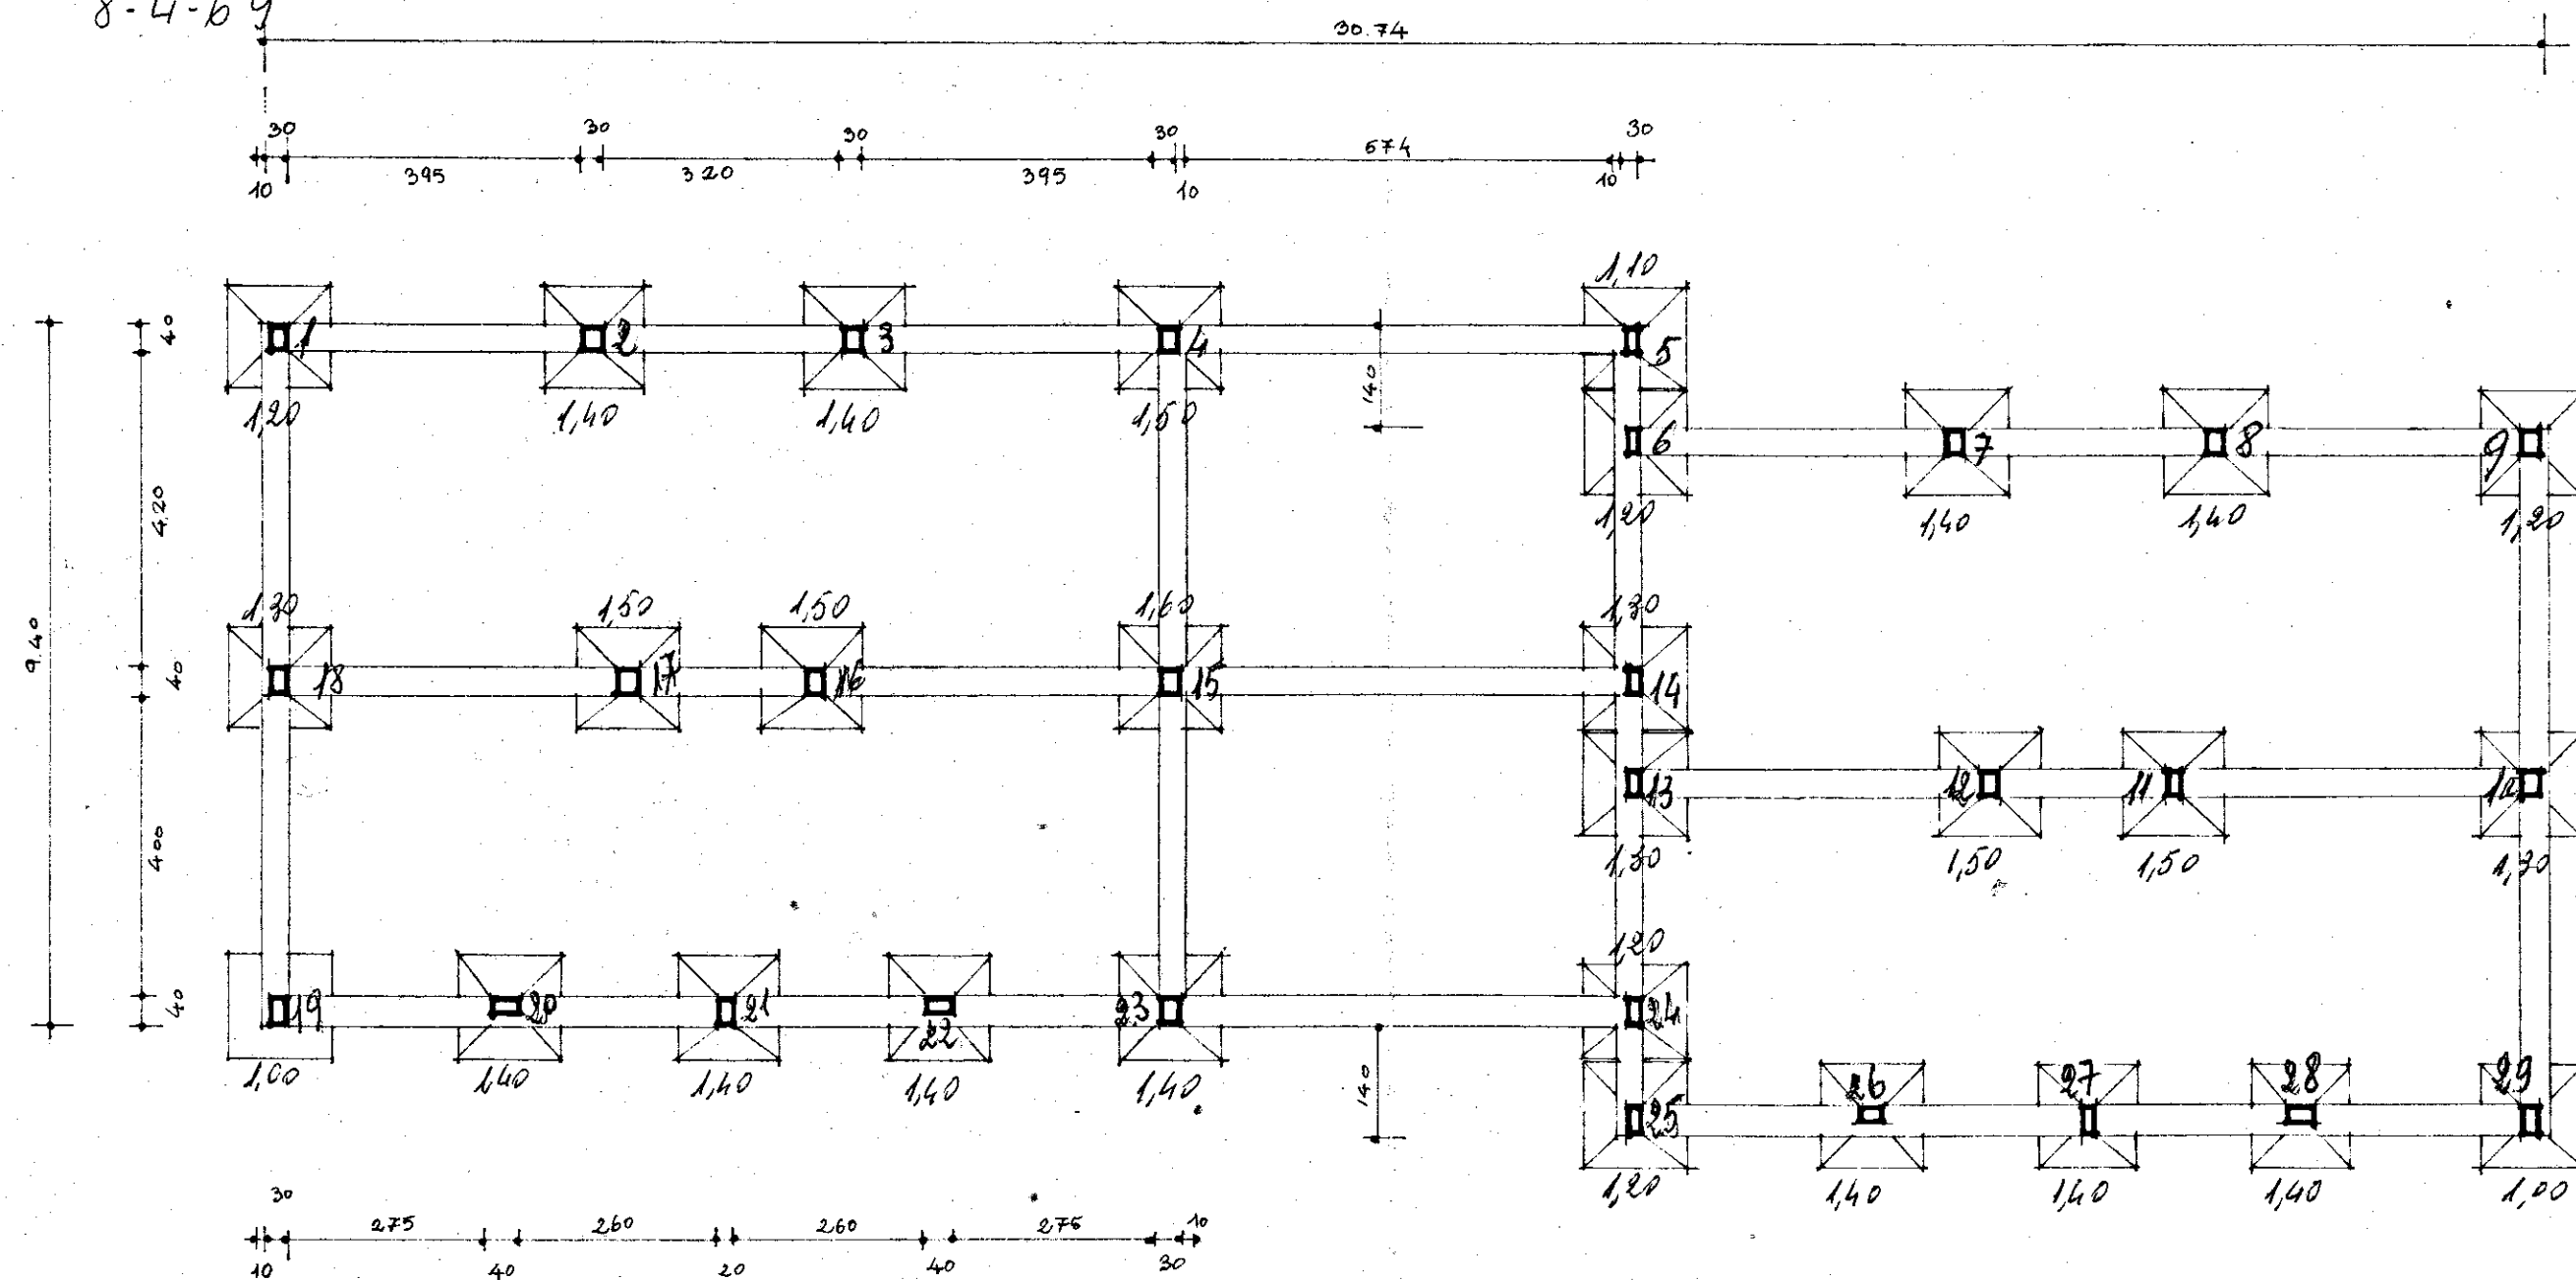

PLINTI PER EVENTUALE PORTICATO

STRADA STATALE 16

