

ISTITUTO AUTONOMO CASE POPOLARI-BRINDISI-

LEGGE 22-10-1971 N.865 - ART. 68/B

CANALE B

COSTRUZIONE DI CASE POPOLARI IN LATIANO

PROSPETTI

Scala 1:100

PROGRAMMA INTERVENTO N. 009/19/1

PROGETTAZIONE
Uff. Tecn. I.A.C.P.
BRINDISI

Aggiornamenti:

IL DIRETTORE TECNICO
Dott. Ing. Antonio LONGO

TAV. N. 3

Alloggi N. = da vani 5 = vani N. =


6 = 7 = 42

TOT. N. 6 N. 42

COMUNICAZIONE TECNICA

IL DIRETTORE TECNICO
Dott. Ing. Antonio LONGO


20 GIU. 1974

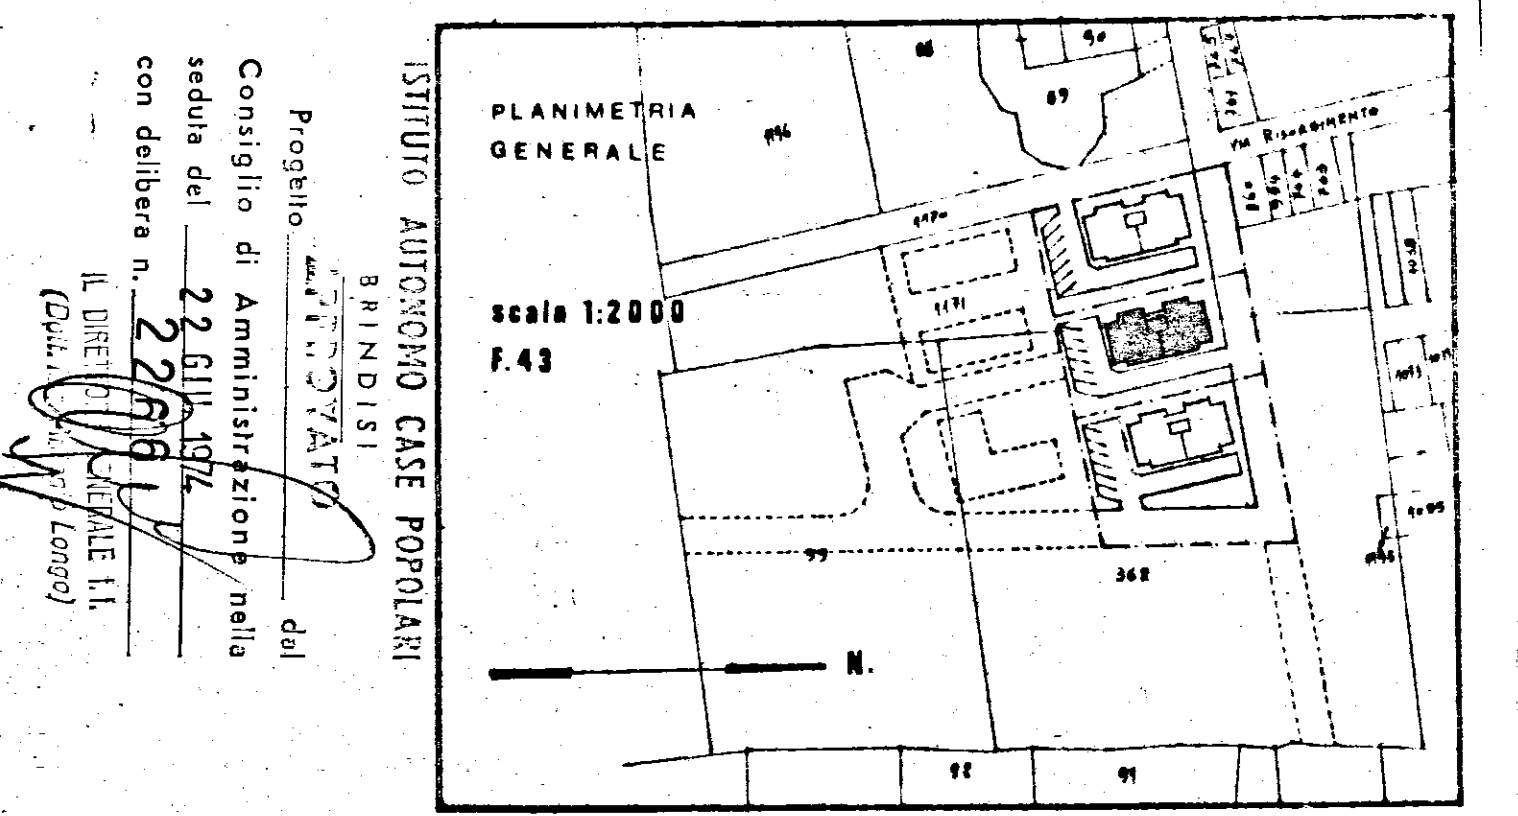

PROSPETTO ANTERIORE



PROSPETTO POSTERIORE

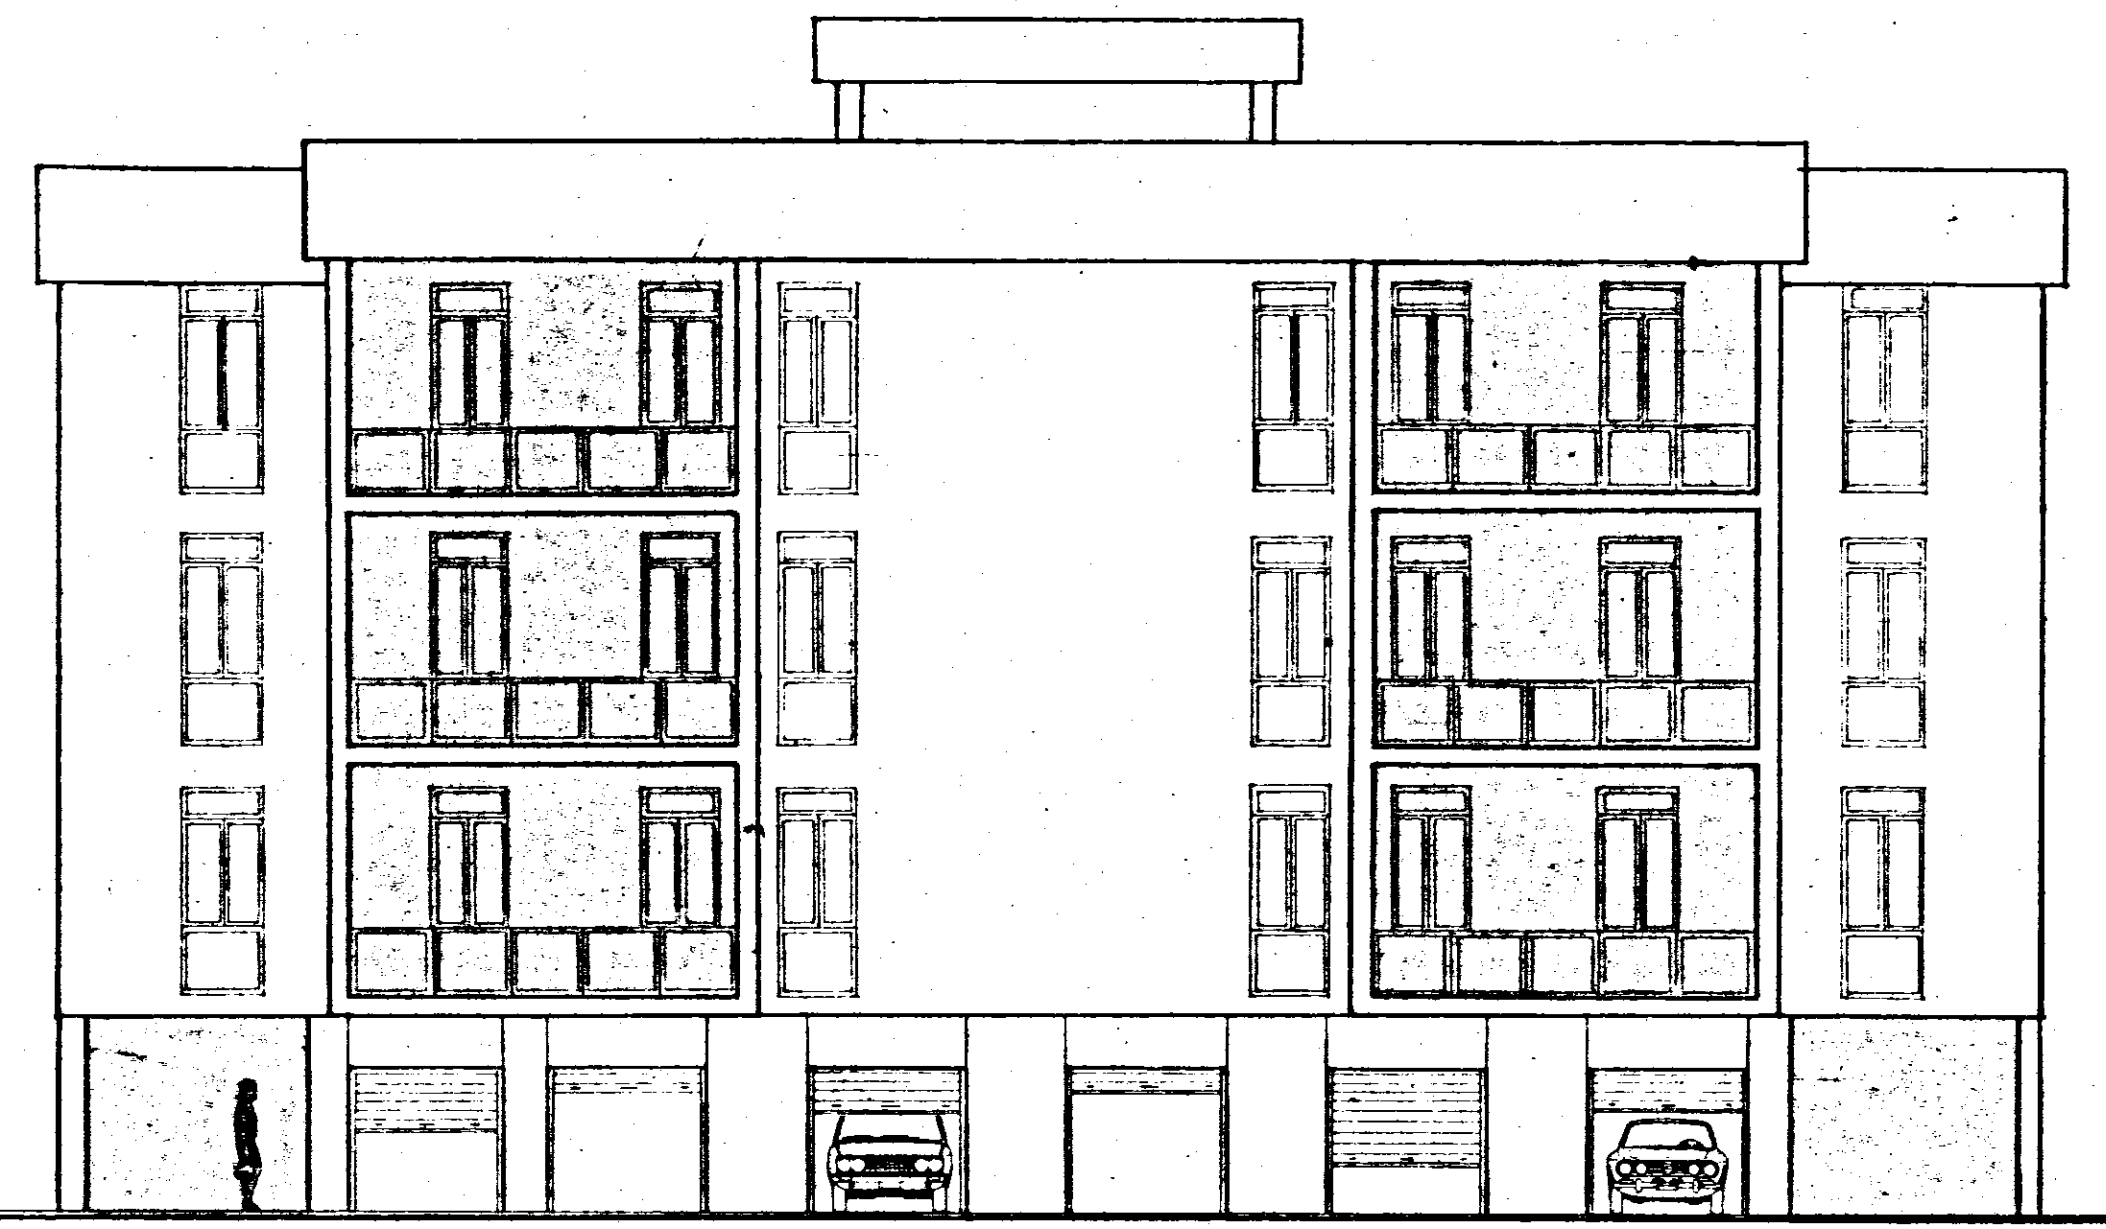

FIANCO

