


ISTITUTO AUTONOMO CASE POPOLARI
BRINDISI


CASE PER SENZA TETTO IN BRINDISI
PAL. E

UBICAZIONE

SCALE 1:1000

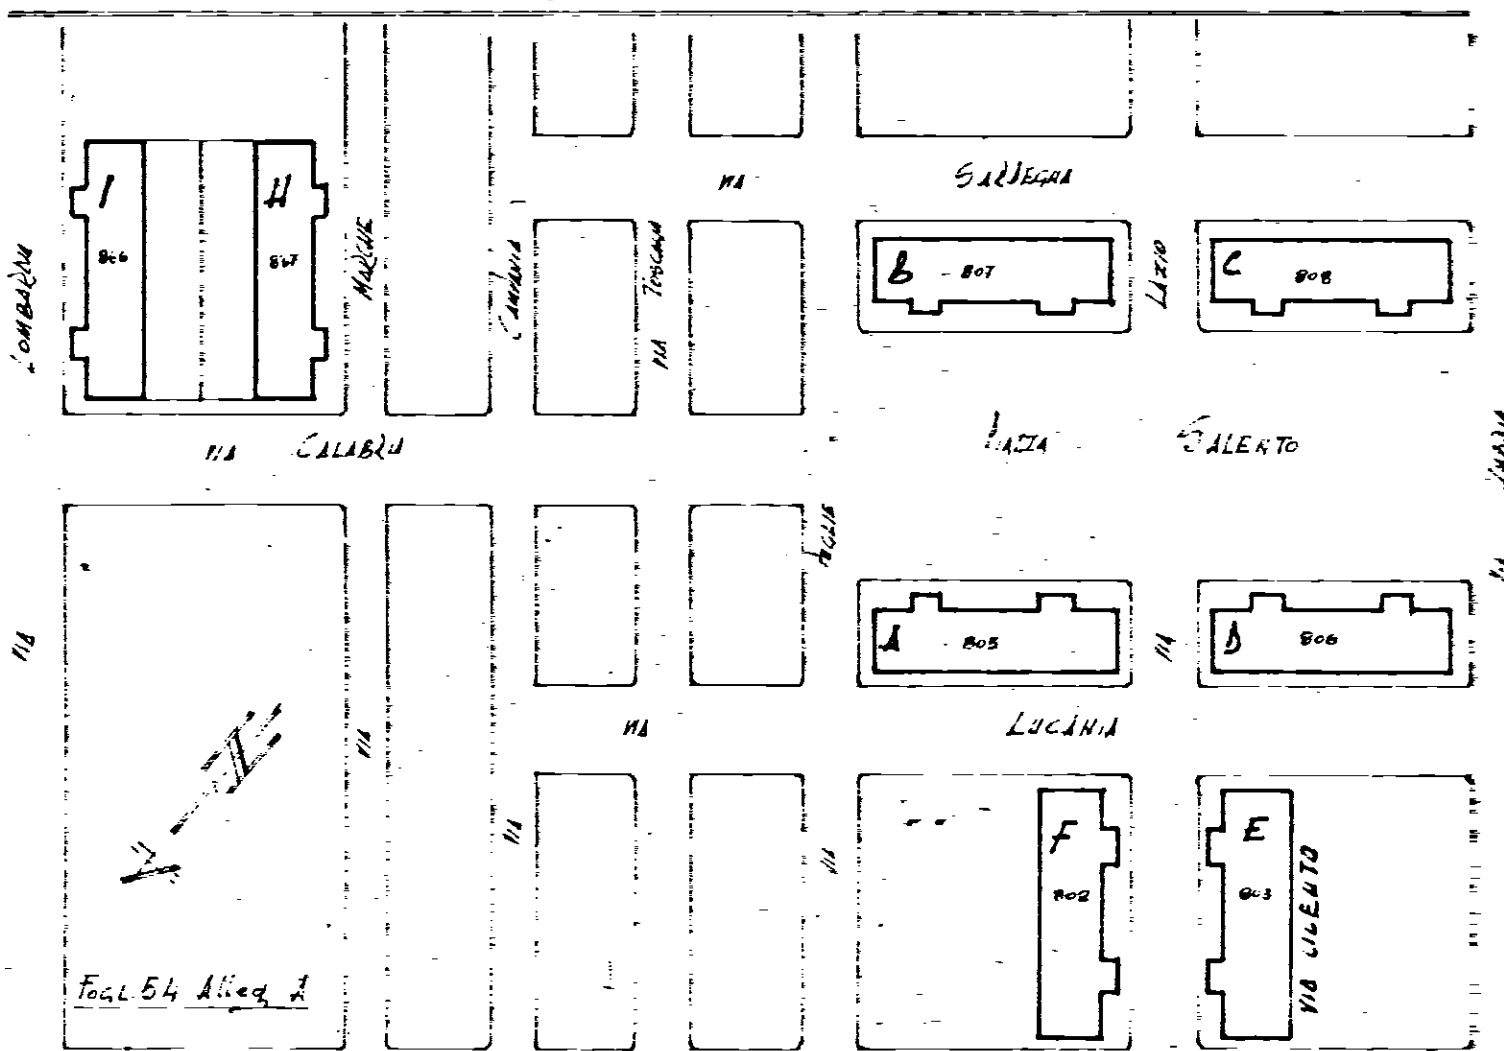

PRIMO PIANO

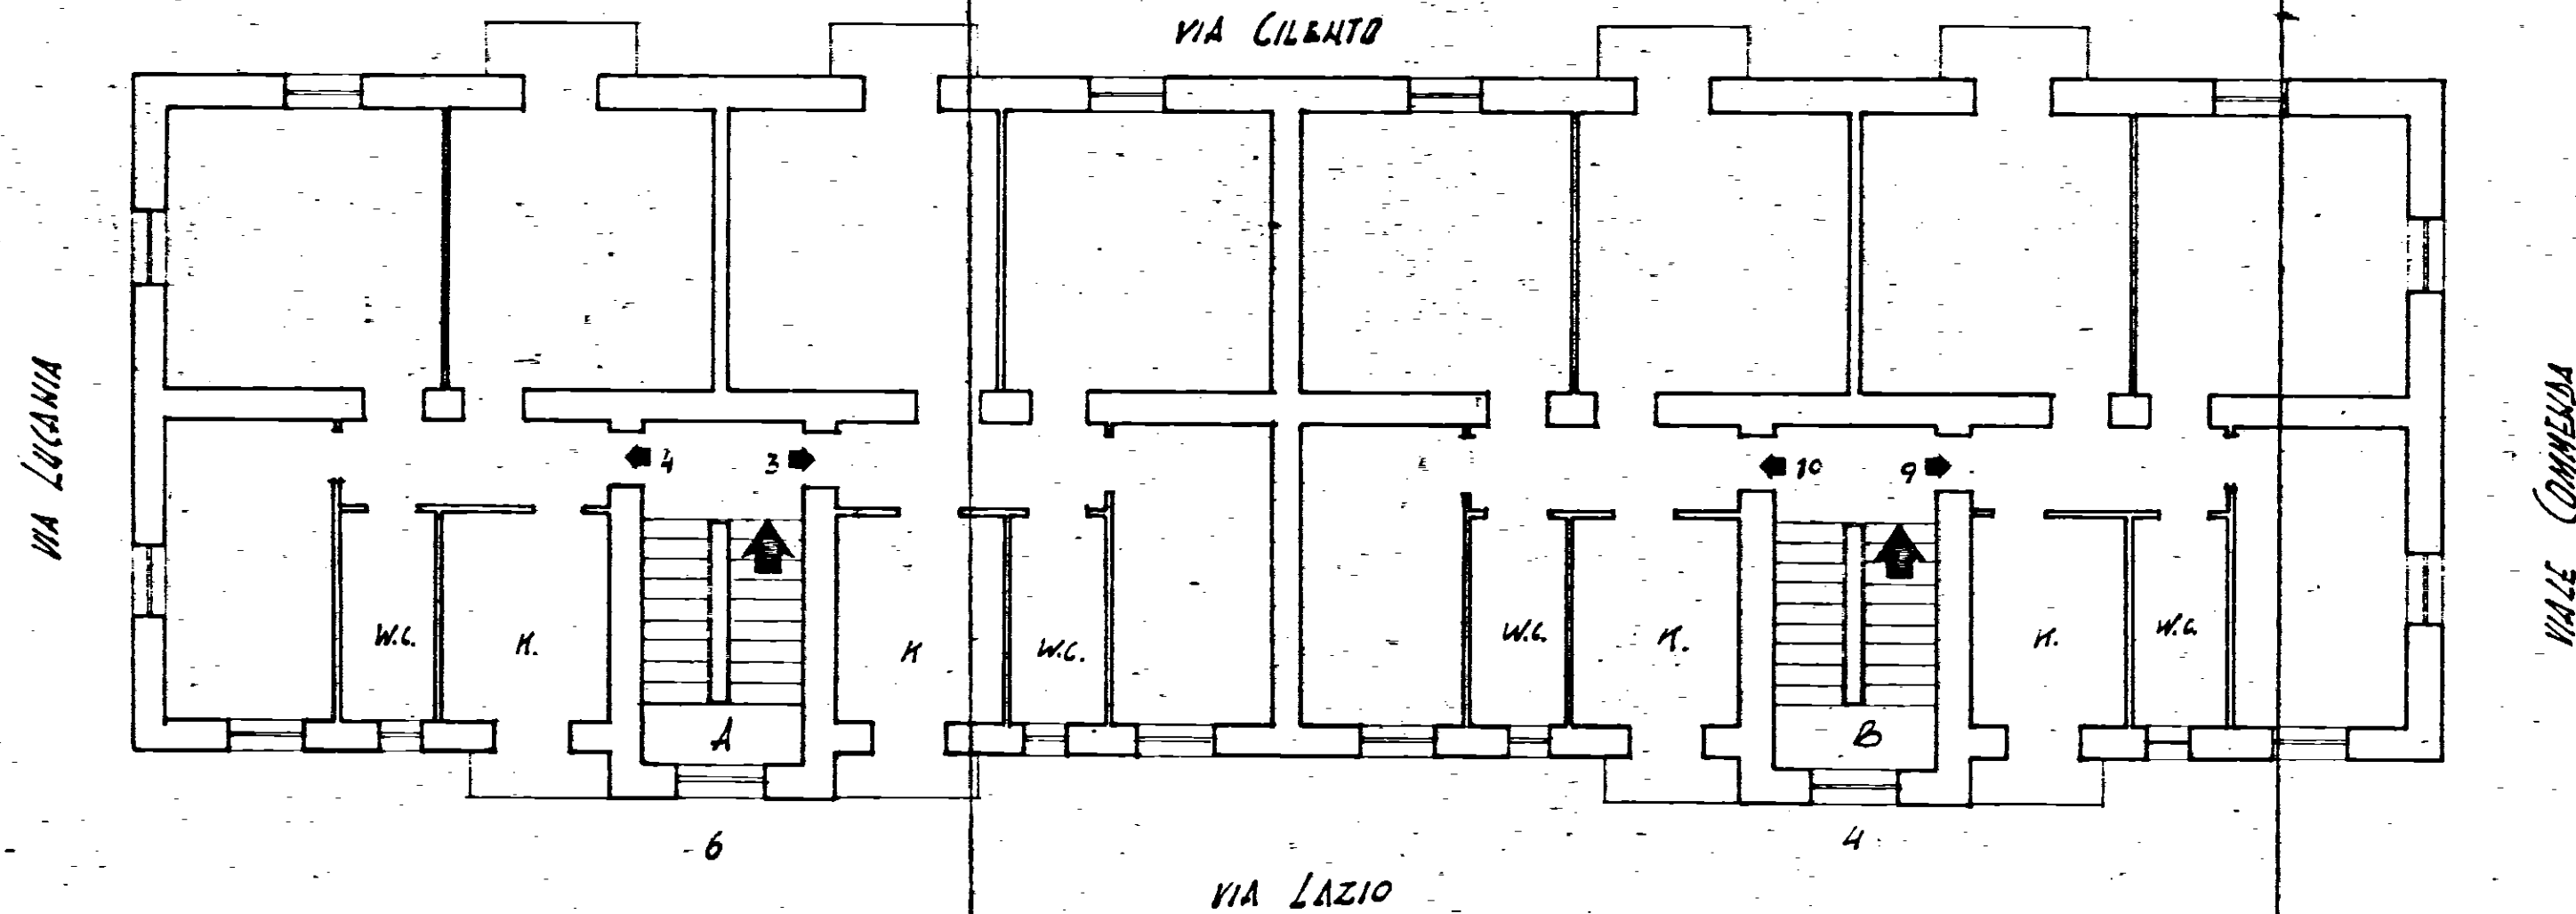

Allegato

Appartamento alla guida _____ int. _____
via LAZIO _____ n° 4-b _____

004-4-1732