
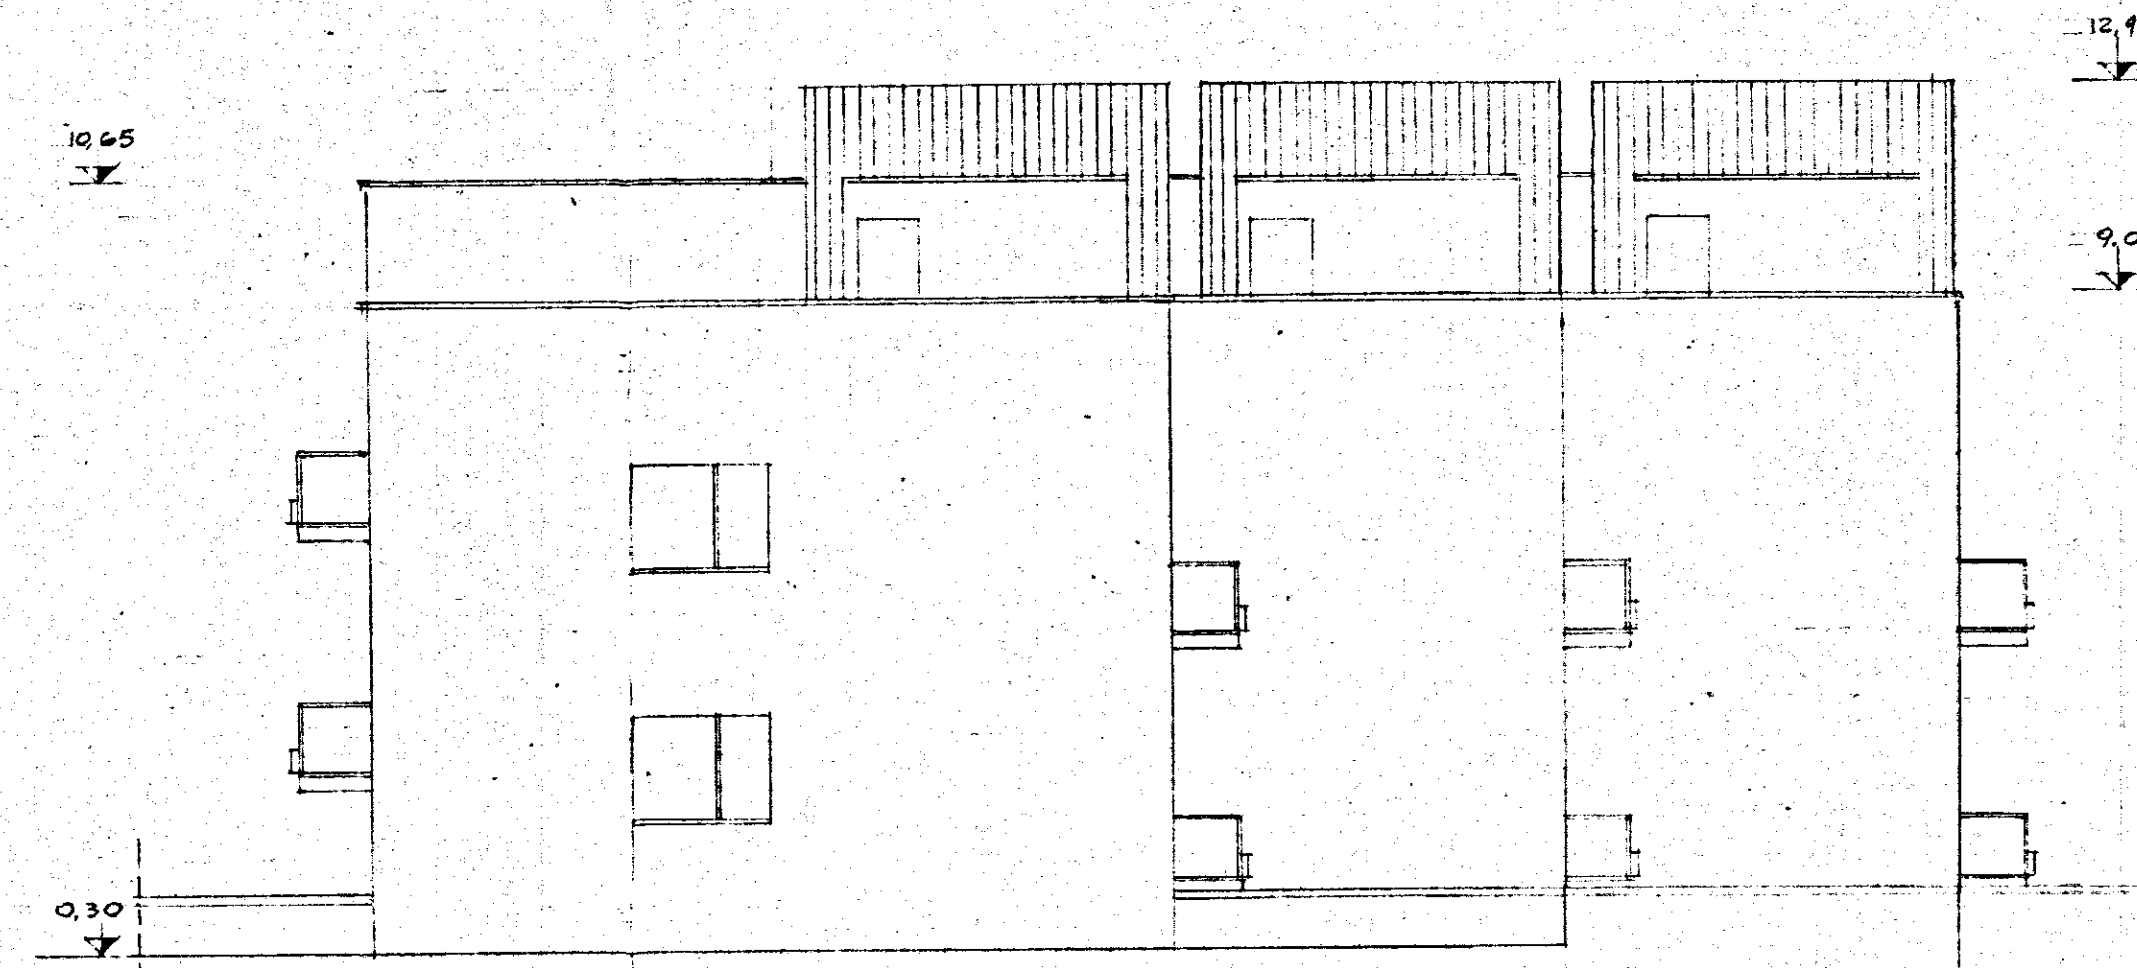


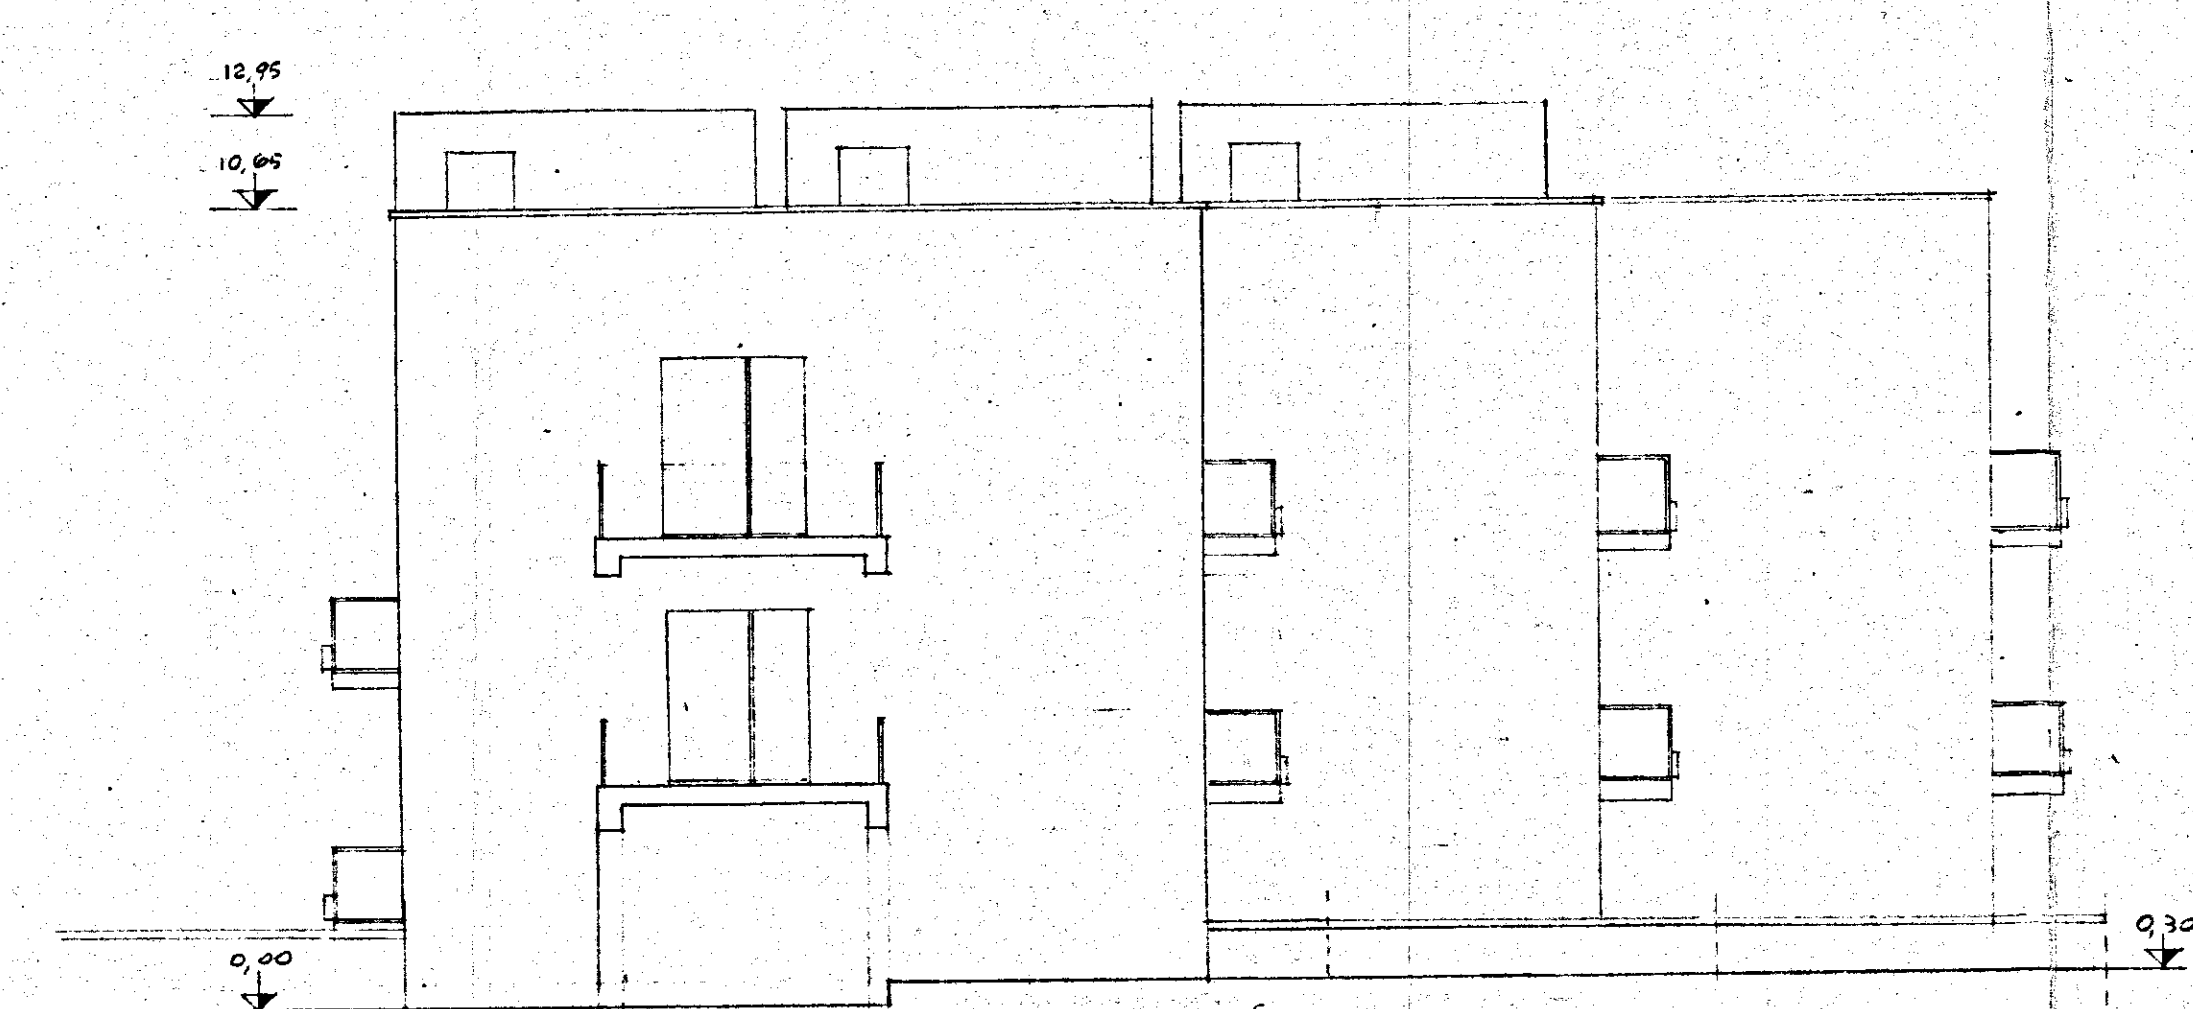

GESTIONE	GRUPPO ARCH. SPACCARELLI - A. BACCIN - BRUNO - DONI - C. BACCIN	
INA CASA 2° SETTENNIO	ed. B	DIS. N° 6658
CASE IN MESAGNE	n. 7. 8. 9. 10. 11. 12	TAV. 6 SERIE 243
STAZIONE APP. I.A.C.P. BRINDISI	PROSPETTI NORD-EST E SUD-OVEST RAPP. 1:100	ROMA 4 LUGLIO 1959