

ISTITUTO AUTONOMO CASE POPOLARI
PER LA PROVINCIA DI BRINDISI

LEGGE REGIONALE n° 20 del 30.12.2005 art. 13
DELIBERA REGIONALE n° 1084 del 18.07.2006

LAVORI DI RECUPERO DEL PATRIMONIO EDILIZIO I.A.C.P.
NEL COMUNE DI SAN DONACI (BR)
LOTTE 2° E 3° - LARGO STANCA E VIA STURDA'

LOTTO 2°

PROGETTO ESECUTIVO

DATA:

SCALA:

ARCHIVO:

TAV. 9

PROGETTISTA:

Dott. Ing. Giuseppe DE ANGELIS

RESPONSABILE DEL PROCEDIMENTO:

Dott. Ing. Mario QUARTA

COORDINATORE SICUREZZA

IN FASE DI PROGETTAZIONE:


Geom. Rocco CAFORIO

COLLABORAZIONE TECNICA:


GEOM. Fernando DEL PRETE

Geom. Vincenzo TONDO

SEZIONI

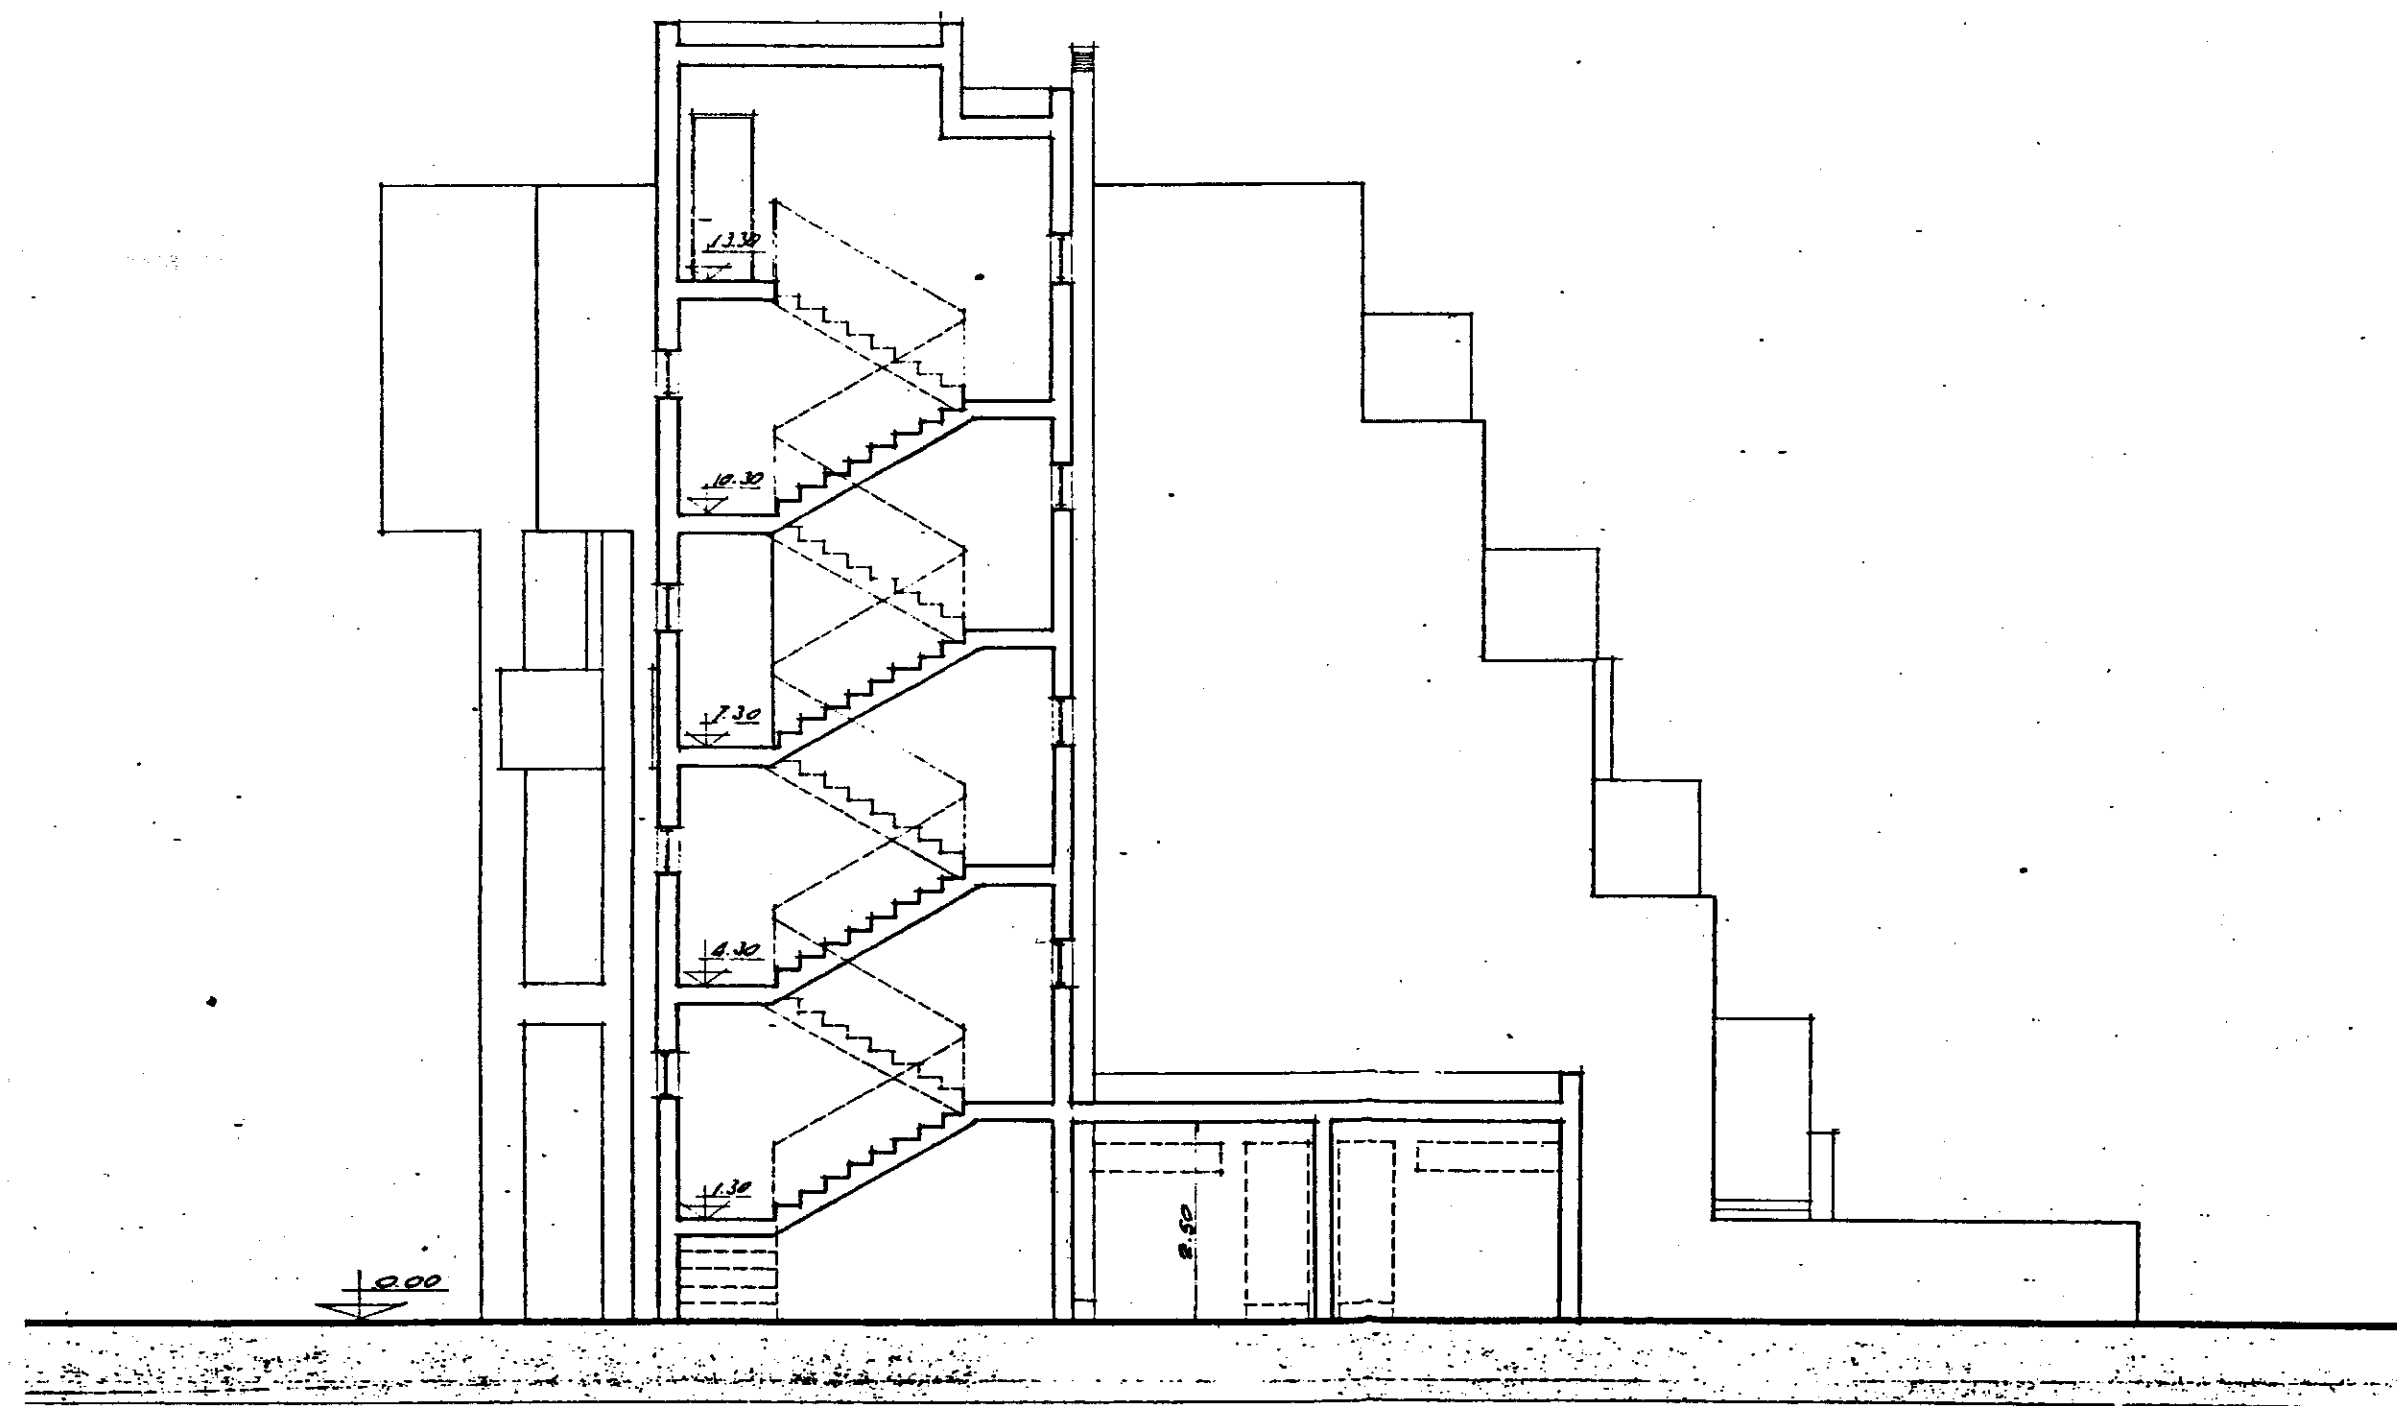

SEZIONE Y - Y

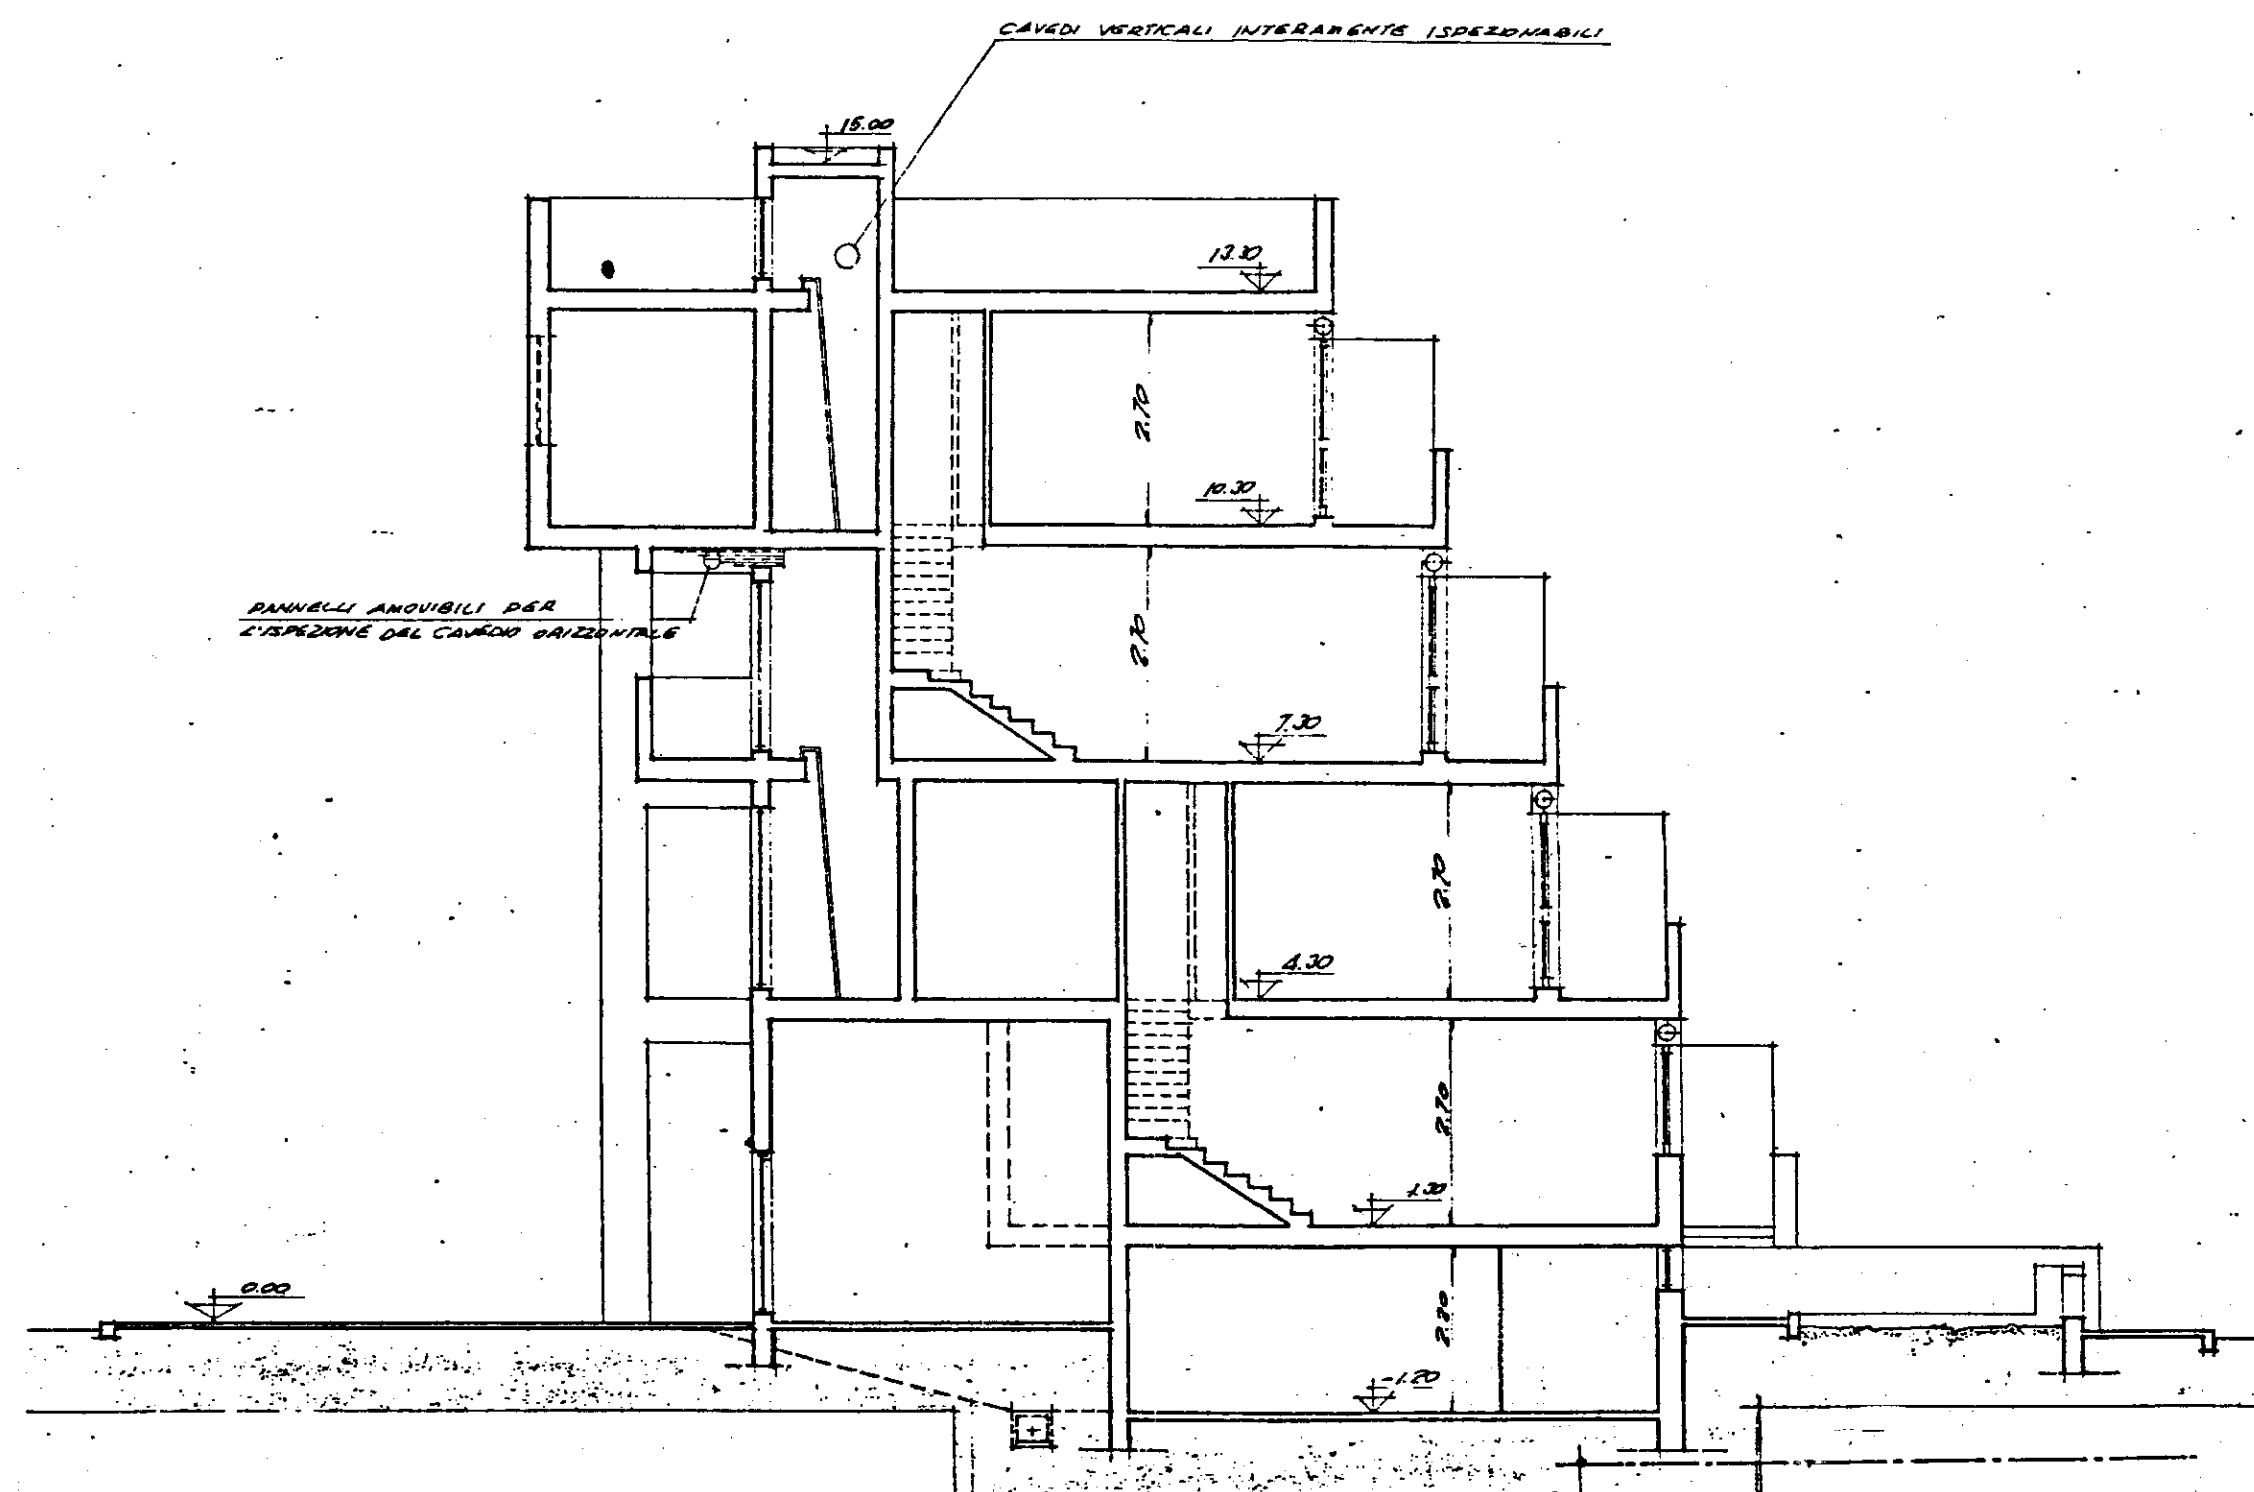

SEZIONE X - X