


Calcestruzzo R 150
Acciaio Aq 42

SOLAIO H=20+5 I=50
ARMATURA CESTELLI 4φ18
CANNA SHUNT cm.26X41

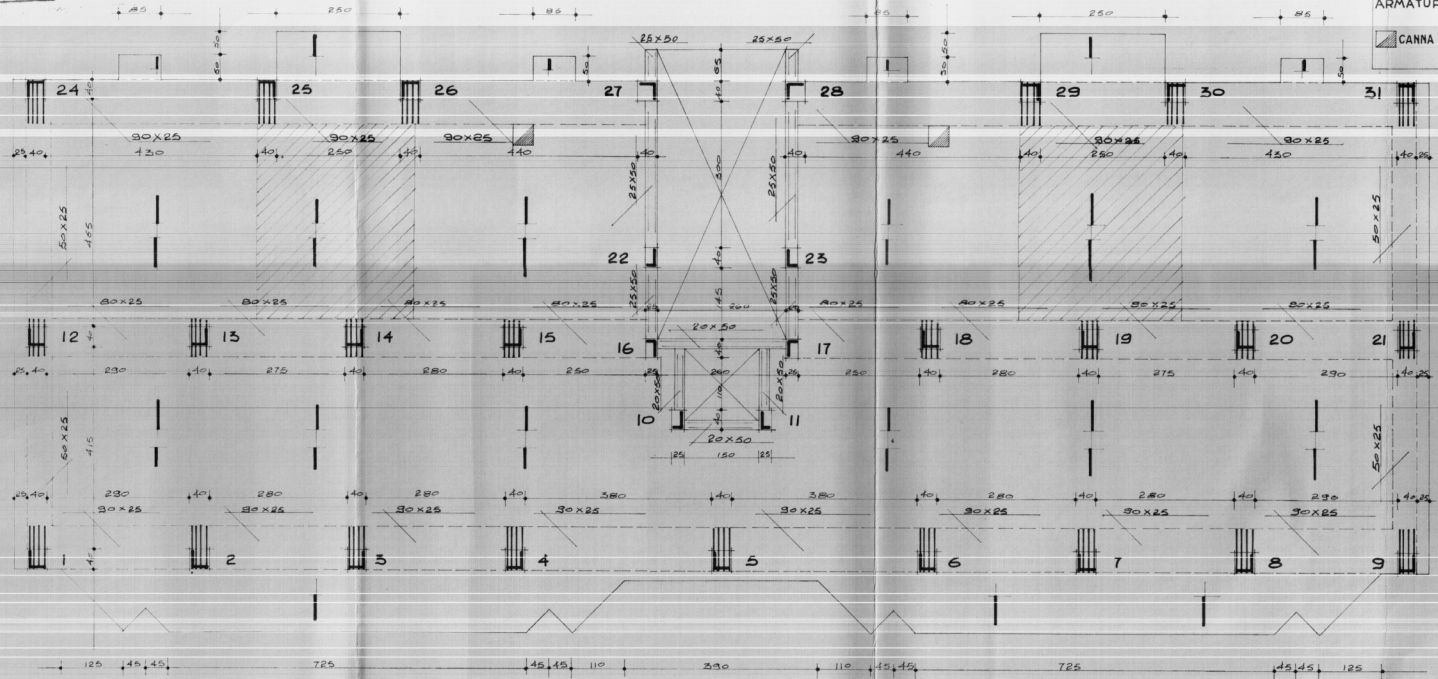

GESTIONE CASE, LAVORATORI (legge 14-2-1963)		Intervento N° 567		stazione appaltante i.a.c.p.	
QUARTIERE "S. ELIA" BRINDISI Edilizia sovvenzionata				data 18-V-1968	appartam. S7
EDIFICIO TIPO n° 2 ALLOGGIO TIPO, D n° 3 PIANTA CARPENTERIA				aggiornam. S7	aggiornam. S7
SCALA 1:50				archivio	
Dir. Ing. Luigi CERVELLERA	EDILIZIA			note	
Dir. Ing. Ugo LONOCCE	EDILIZIA				
Dir. Ing. Elio ROMANAZZI	STRUTTURE				
Dir. Ing. Fausto FALIVA	IMPIANTI				
Dir. Ing. Mario ZILIBO	PROGRAMMAZIONE			controllo	visto
I.A.C.P.	DIREZIONE LAVORI				