


INA - C A S A

PROVINCIA	COMUNE	IMPORTO	STAZIONE APPALTANTE
BRINDISI	Masagne	L. 30.000.000, =	Am. ne Prov. le
TIPO EDILIZIO	DISEGNO N. 32	RAPPORTO	DATA
Casa isolata E	Pianta p. terra schema impianti	1:50	19/5/1950
ARCHITETTO BENIAMINO BARLETTI			

Alz. Pianta

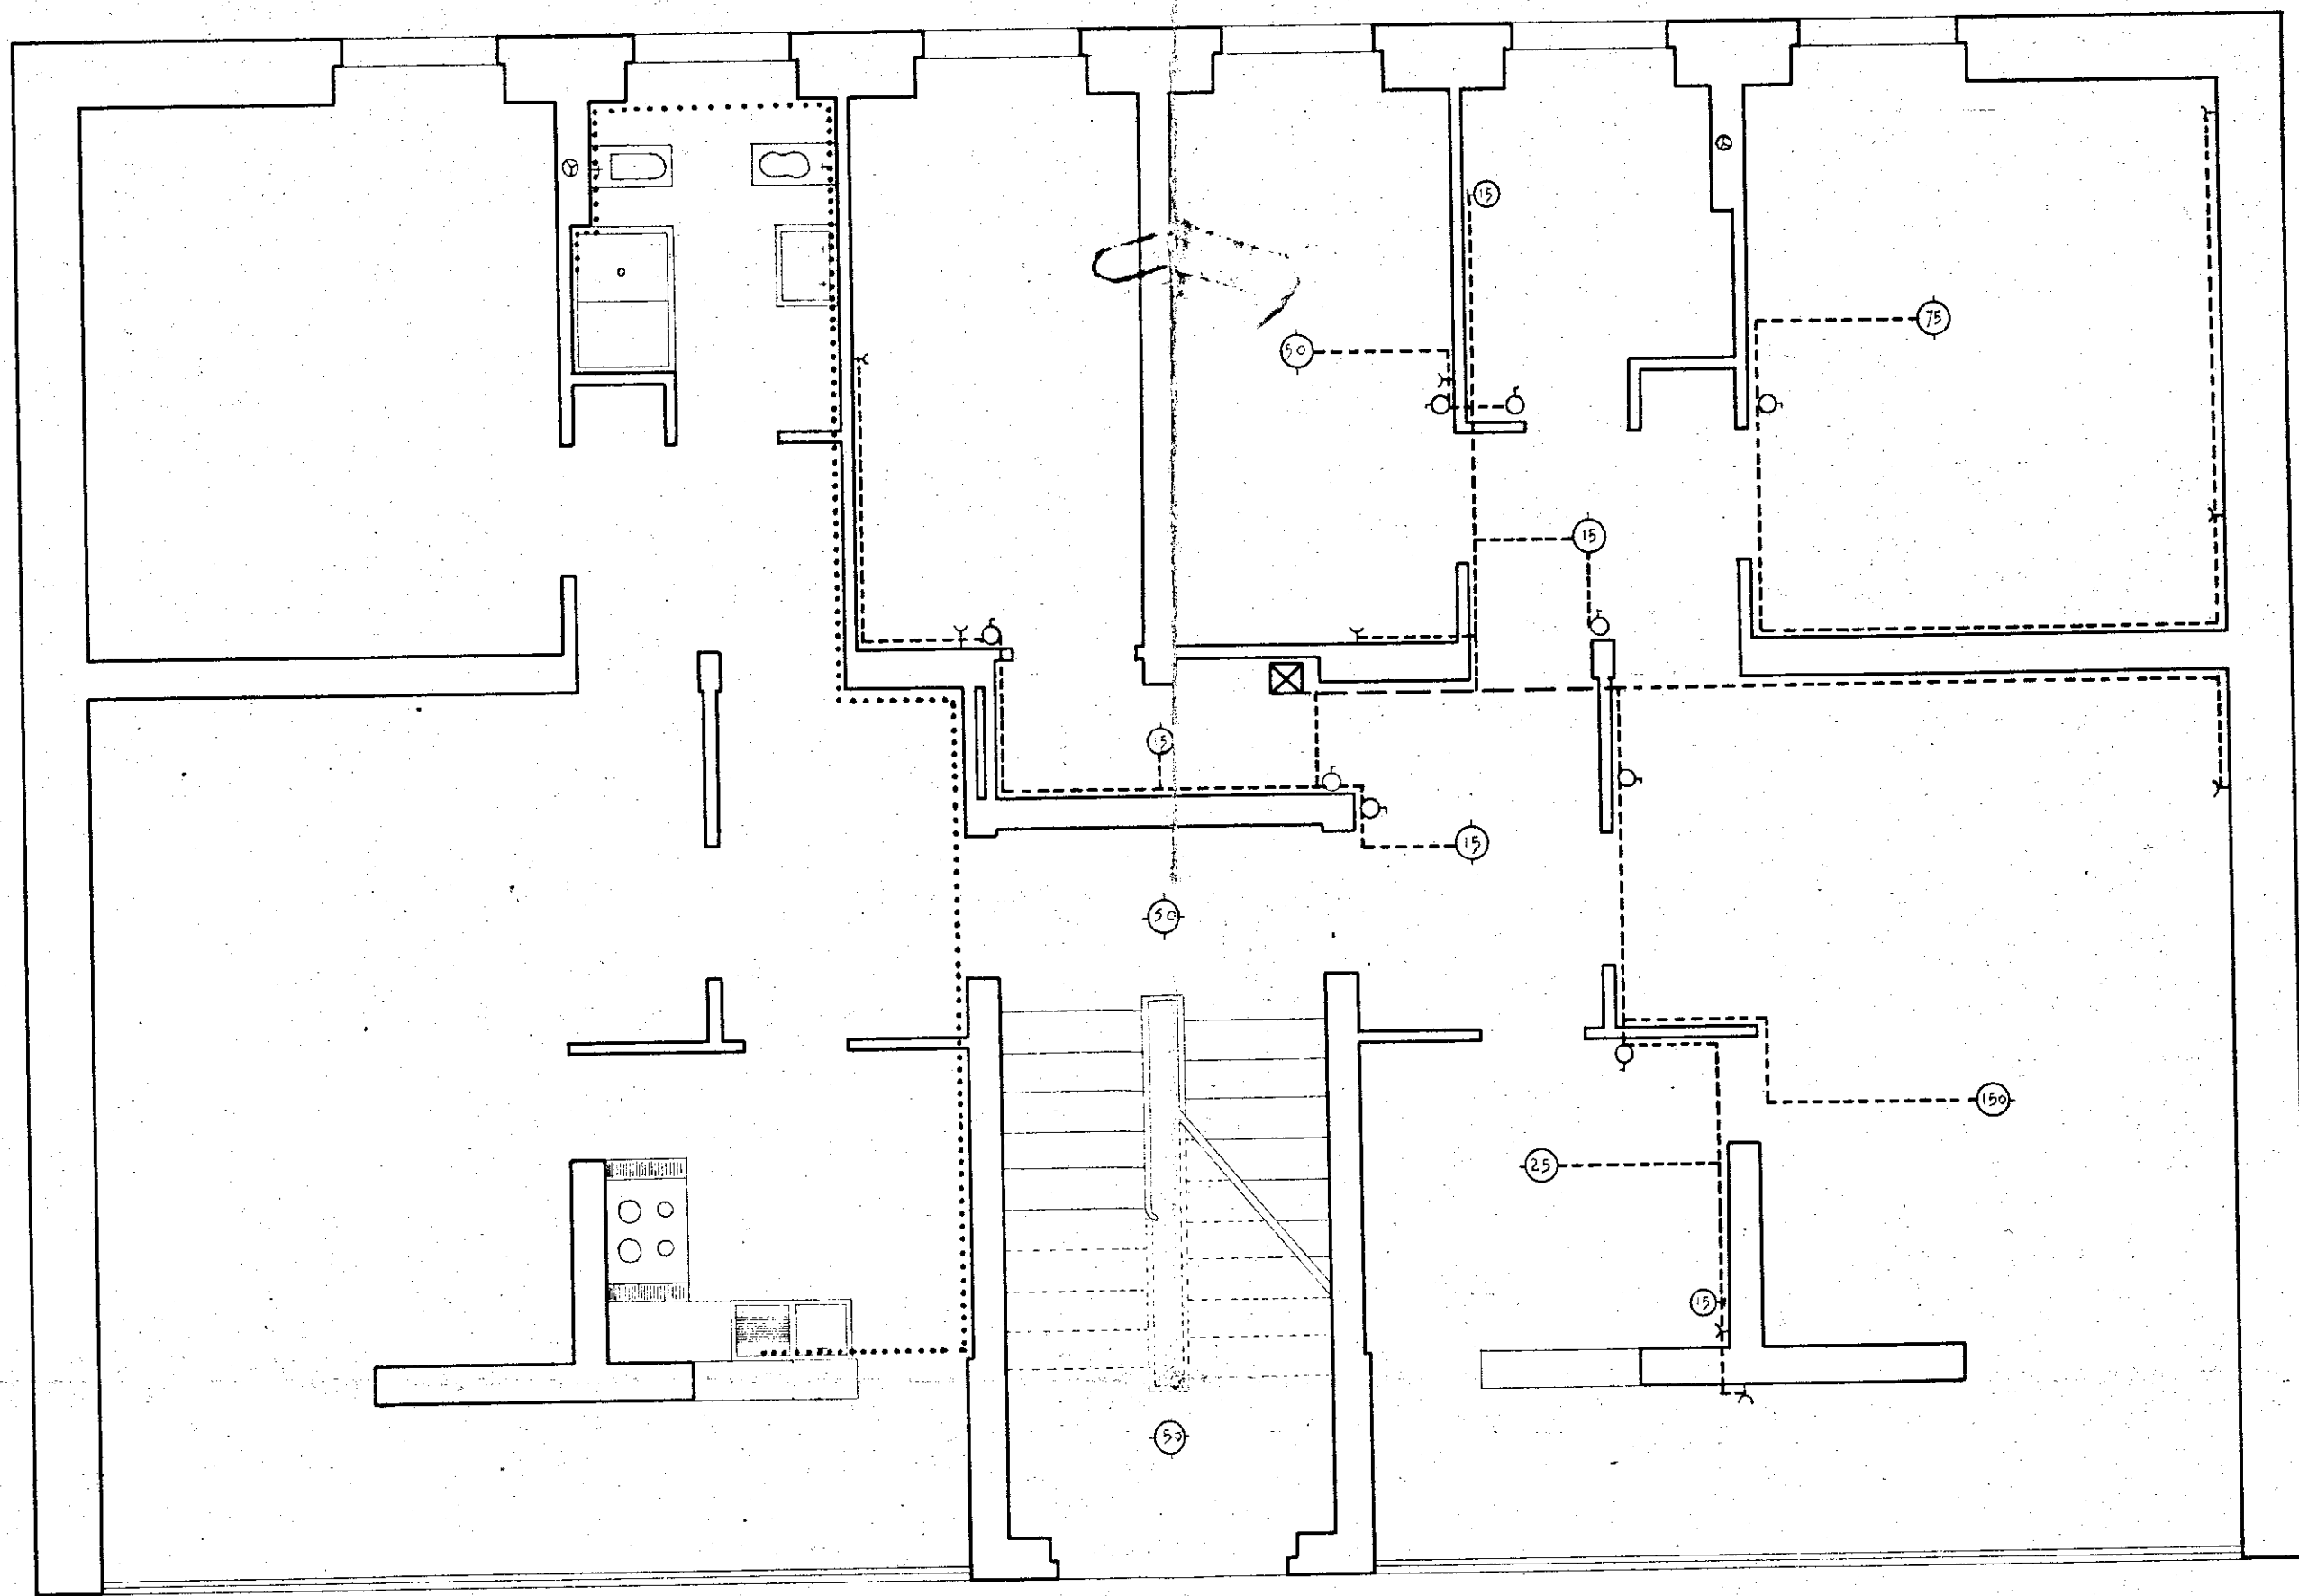

LINEA ELETTRICA PRINCIPALE
LINEA ELETTRICA SECONDARIA
TUBAZIONE IDRICA

