comune	BRINDISI
progetto	ALLOGGI I. A. C. P. 24/B
	(CORPO C)
progettista	UFFICIO TECNICO I. A. C. P. BRINDISI
impresa	CAPETO ANTONIO
dir. lavori	
calcolatore c. c.	Ing. PINTO P.
progetto	SCHEMA DI MONTAGGIO CARPENTERIA IMPALCATO PRIMO
tavola n.	25
data	GIUGNO '83
agg.ti	
scala	
PRESCRIZIONI	R'bk 250 kg/cmq — scaglia FeB 44 k

Ing. PIER FRANCESCO PINTO
Ordine degli Ingegneri
BRINDISI
N. 190

REGIONE PUGLIA
UFFICIO DEL GENIO CIVILE DI BRINDISI
SI ATTESTA CHE COPIA DEL PROGETTO
RISULTA DEPOSITATO PRESSO
AI SENSI DELLA LEGGE
IL 9 SET
IL COORDINATORE
(ING. PIERFRANCESCO PINTO)

STRUTTURE PREFABBRICATE SISTEMA «K» REALIZZATE DALLO STABILIMENTO
A.L.A. SYSTEM S.p.a. S.S. 96 KM. 116 MODUGNO (BARI) TEL. 080/562353

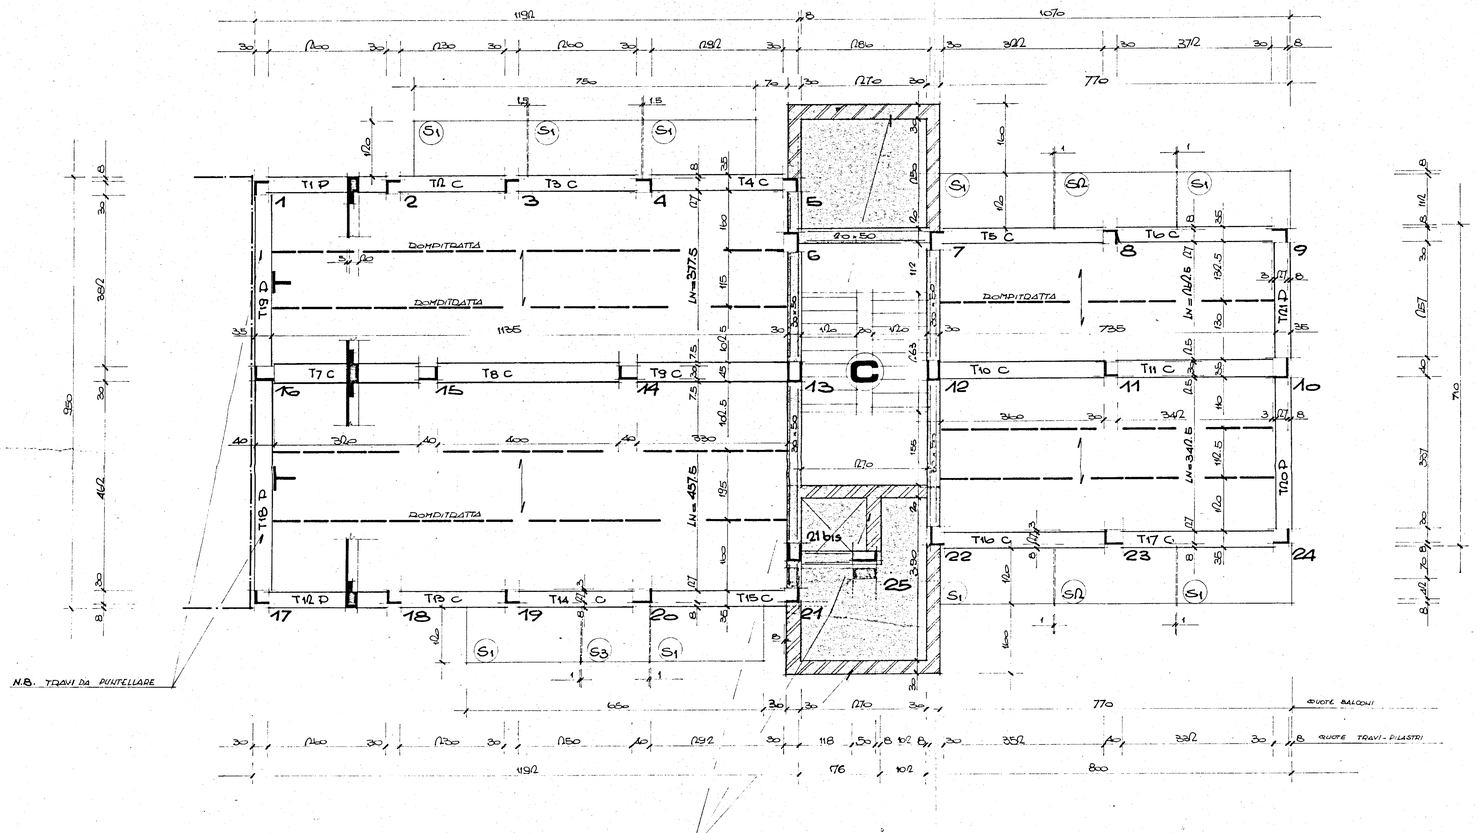

LEGENDA

N.B. TUTTI I PILASTRI SONO IN OPERA CON COPPIFERRO MINIMO = CM. 3

TUTTE LE TRAVI "K" HANNO SEZIONE COSTANTE A TUTTI GLI IMPALCATI = CM 35 × 125

SOLAIO DI TIPO "BISAP" H = 20+5 CON INTERASSE = CM. 120

I DIAMERDOTTOLI E LE RAMPE DA 9 ALZATE SONO PREFABBRICATI (VED. DARI VANO SCALA)

ZONE DA REALIZZARE IN OPERA

DISTINTA SOLETTE SPESSORE CM. 5			
TIPO	DIMENSIONI LUNGHEZZA	DIMENSIONI LARGHEZZA	NUMERO
S1	149	123	9
S2	270	123	2
S3	150	123	1