

-ISTITUTO AUTONOMO PER LE CASE POPOLARI DELLA PROVINCIA DI BRINDISI-

LEGGE 11/3/1988 n. 67
BIENNIO 1988/89

PROGRAMMA DI INTERVENTO n. 001/134/1
CODICE 74/001/0067/0/134/1

PROGETTO PER LA COSTRUZIONE DI ALLOGGI POPOLARI
IN BRINDISI QUARTIERE S. ELIA OVEST LOTTO C/4-5-6
PIANO DI ZONA 167

PROGETTO GUIDA

ALLOGGI n. 14 DA MQ. 67
n. 30 DA MQ. 89

OBIETTO

PROSPETTI - SEZIONI TIPO (PIANI 6)
- 7 FEB. 1991

TAV.

5

SCALA:

1:100


IL COORDINATORE GENERALE
(Dott. Ing. Antonio LONGO)

VISTO


DEI SERVIZI TECNICI DI COSTRUZIONE
(Dott. Arch. Pietro G. R. STA)




N.B. LOTTO 6 PIANI

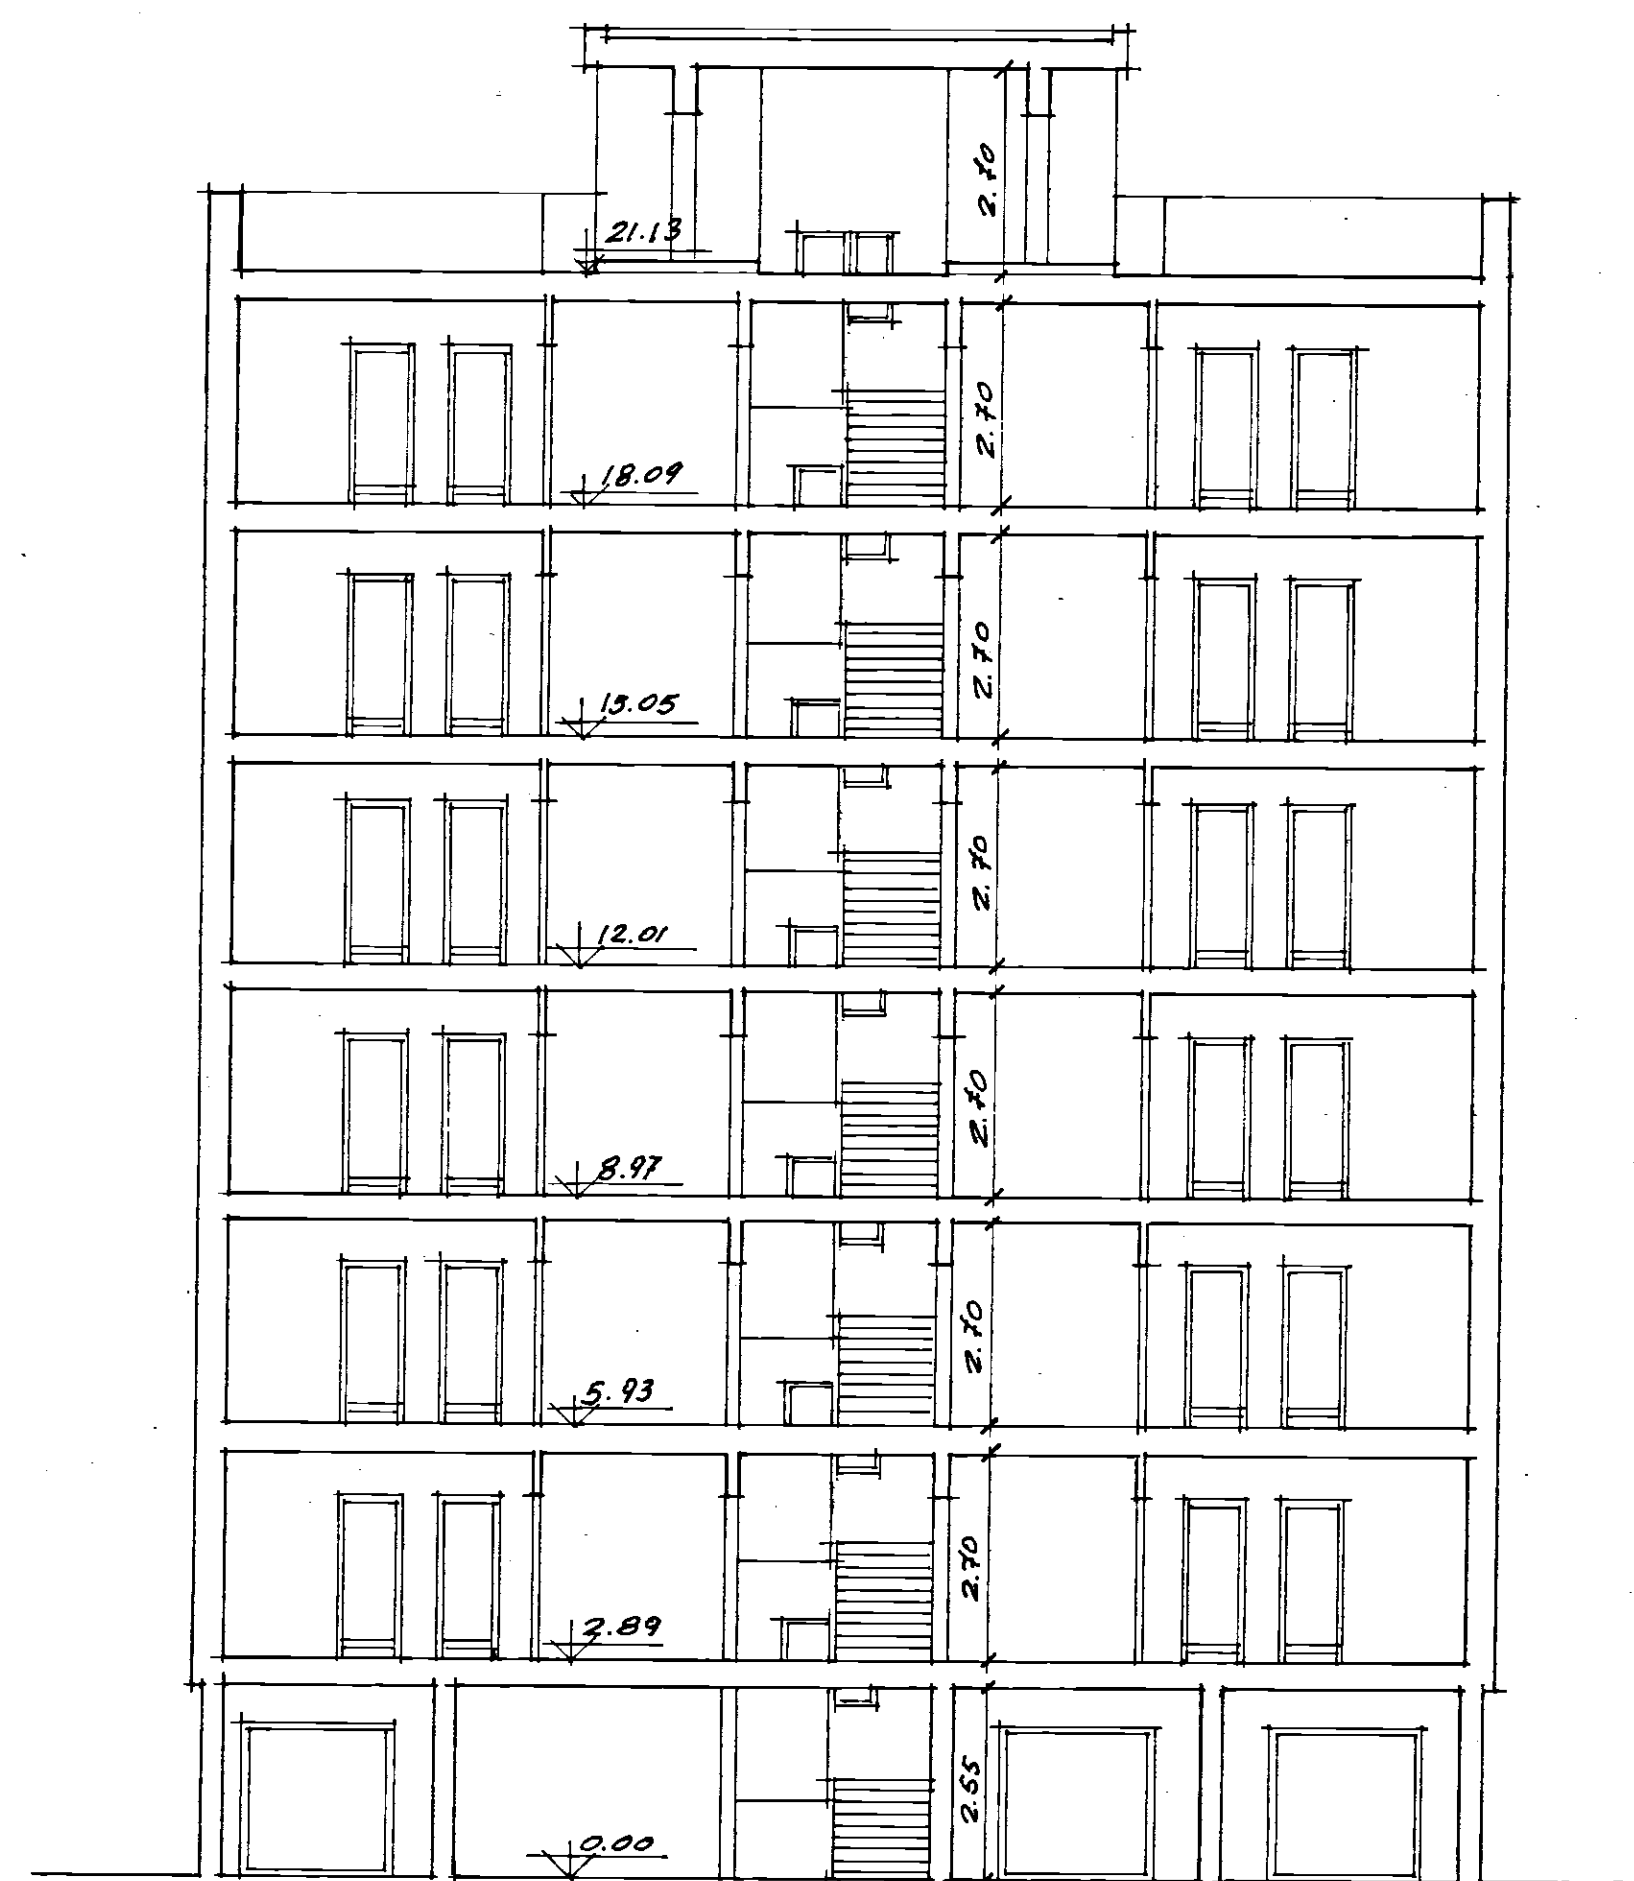


SEZIONE X-X

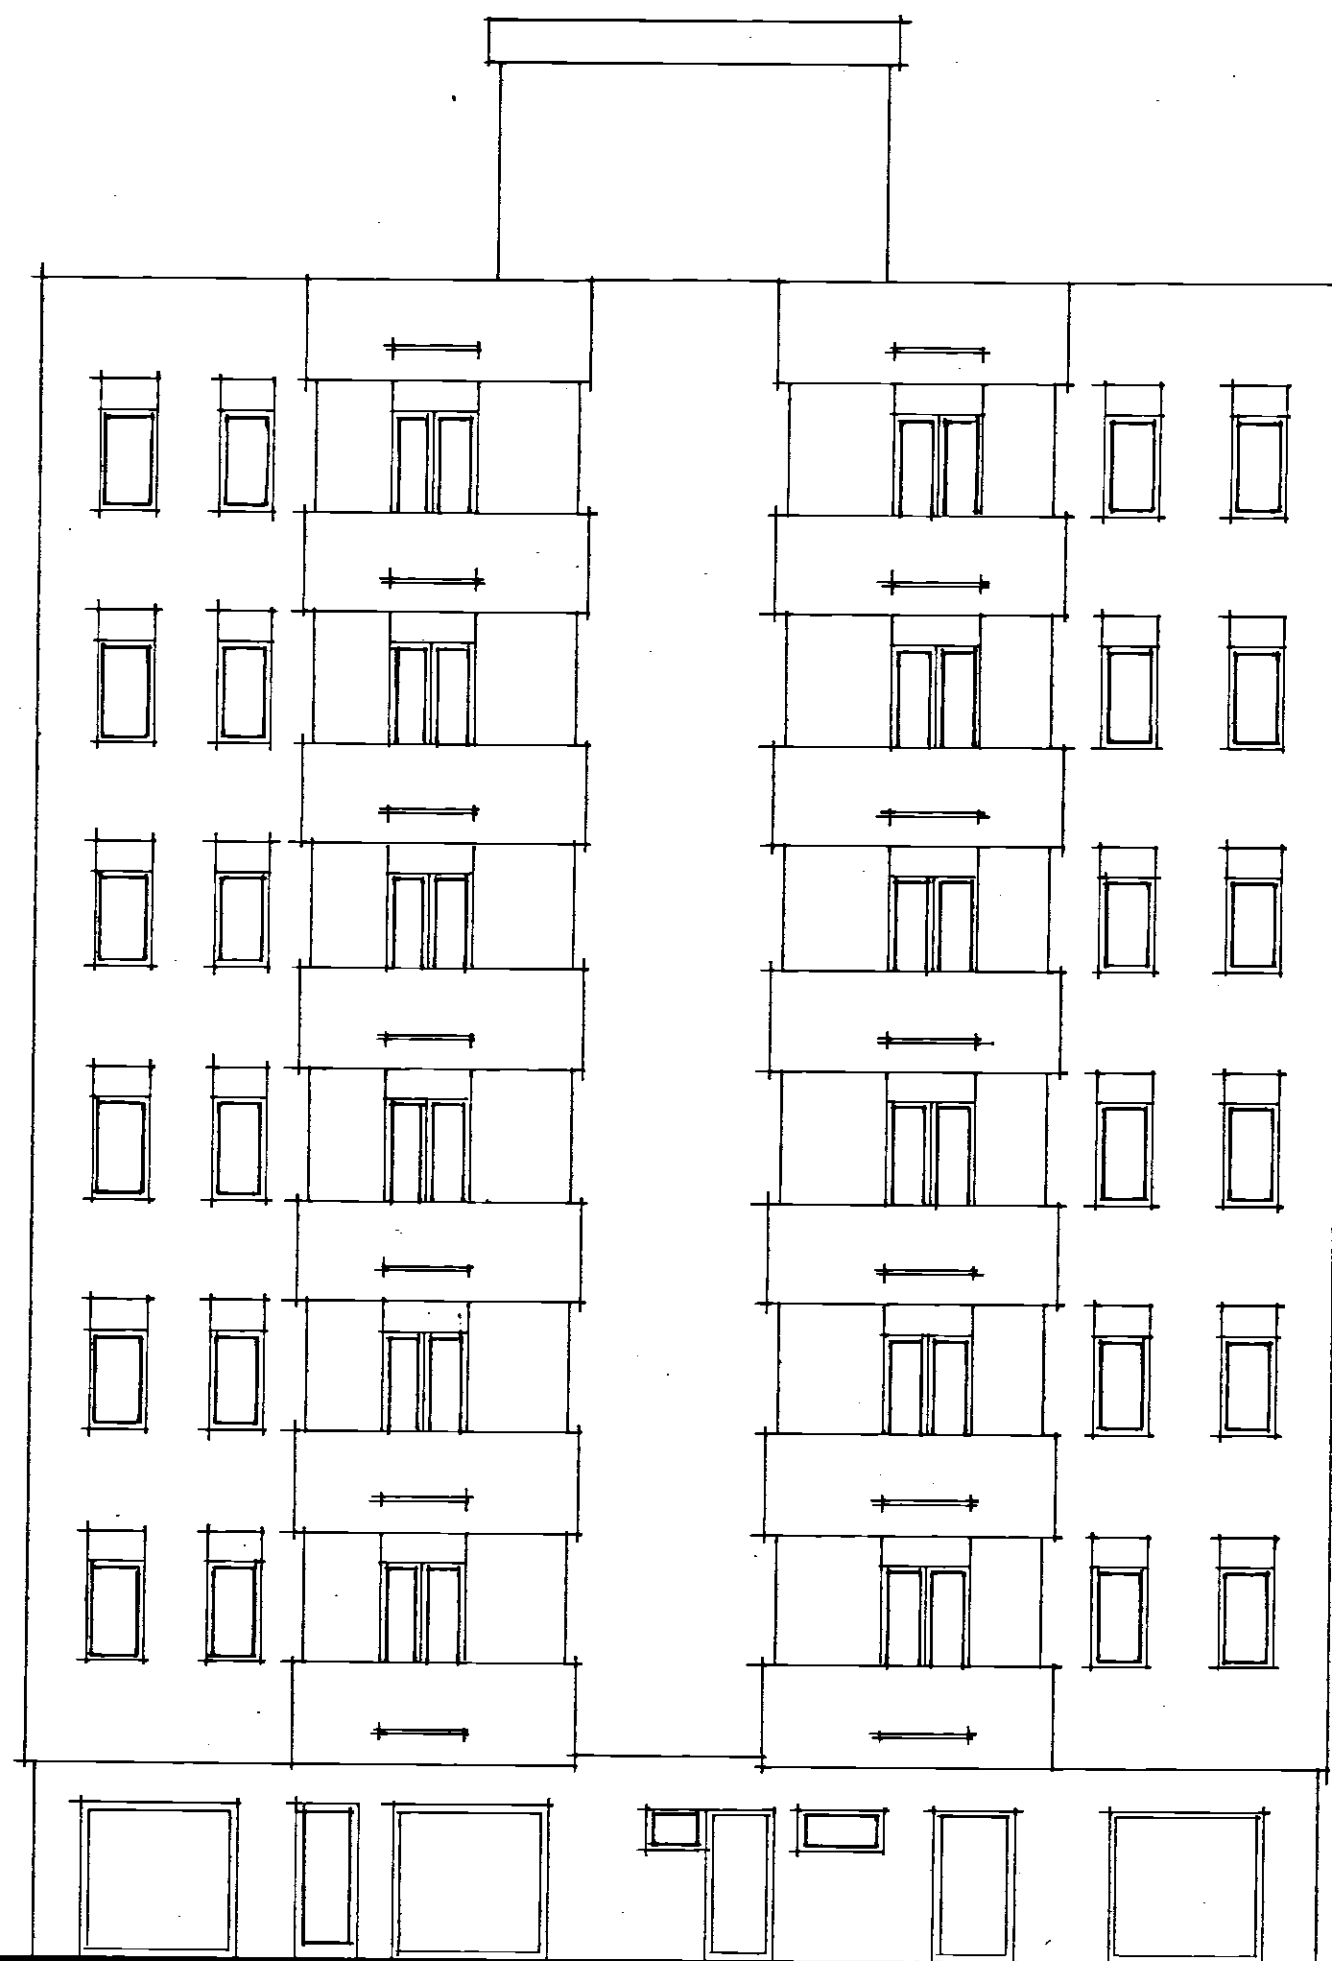

PROSPETTO A

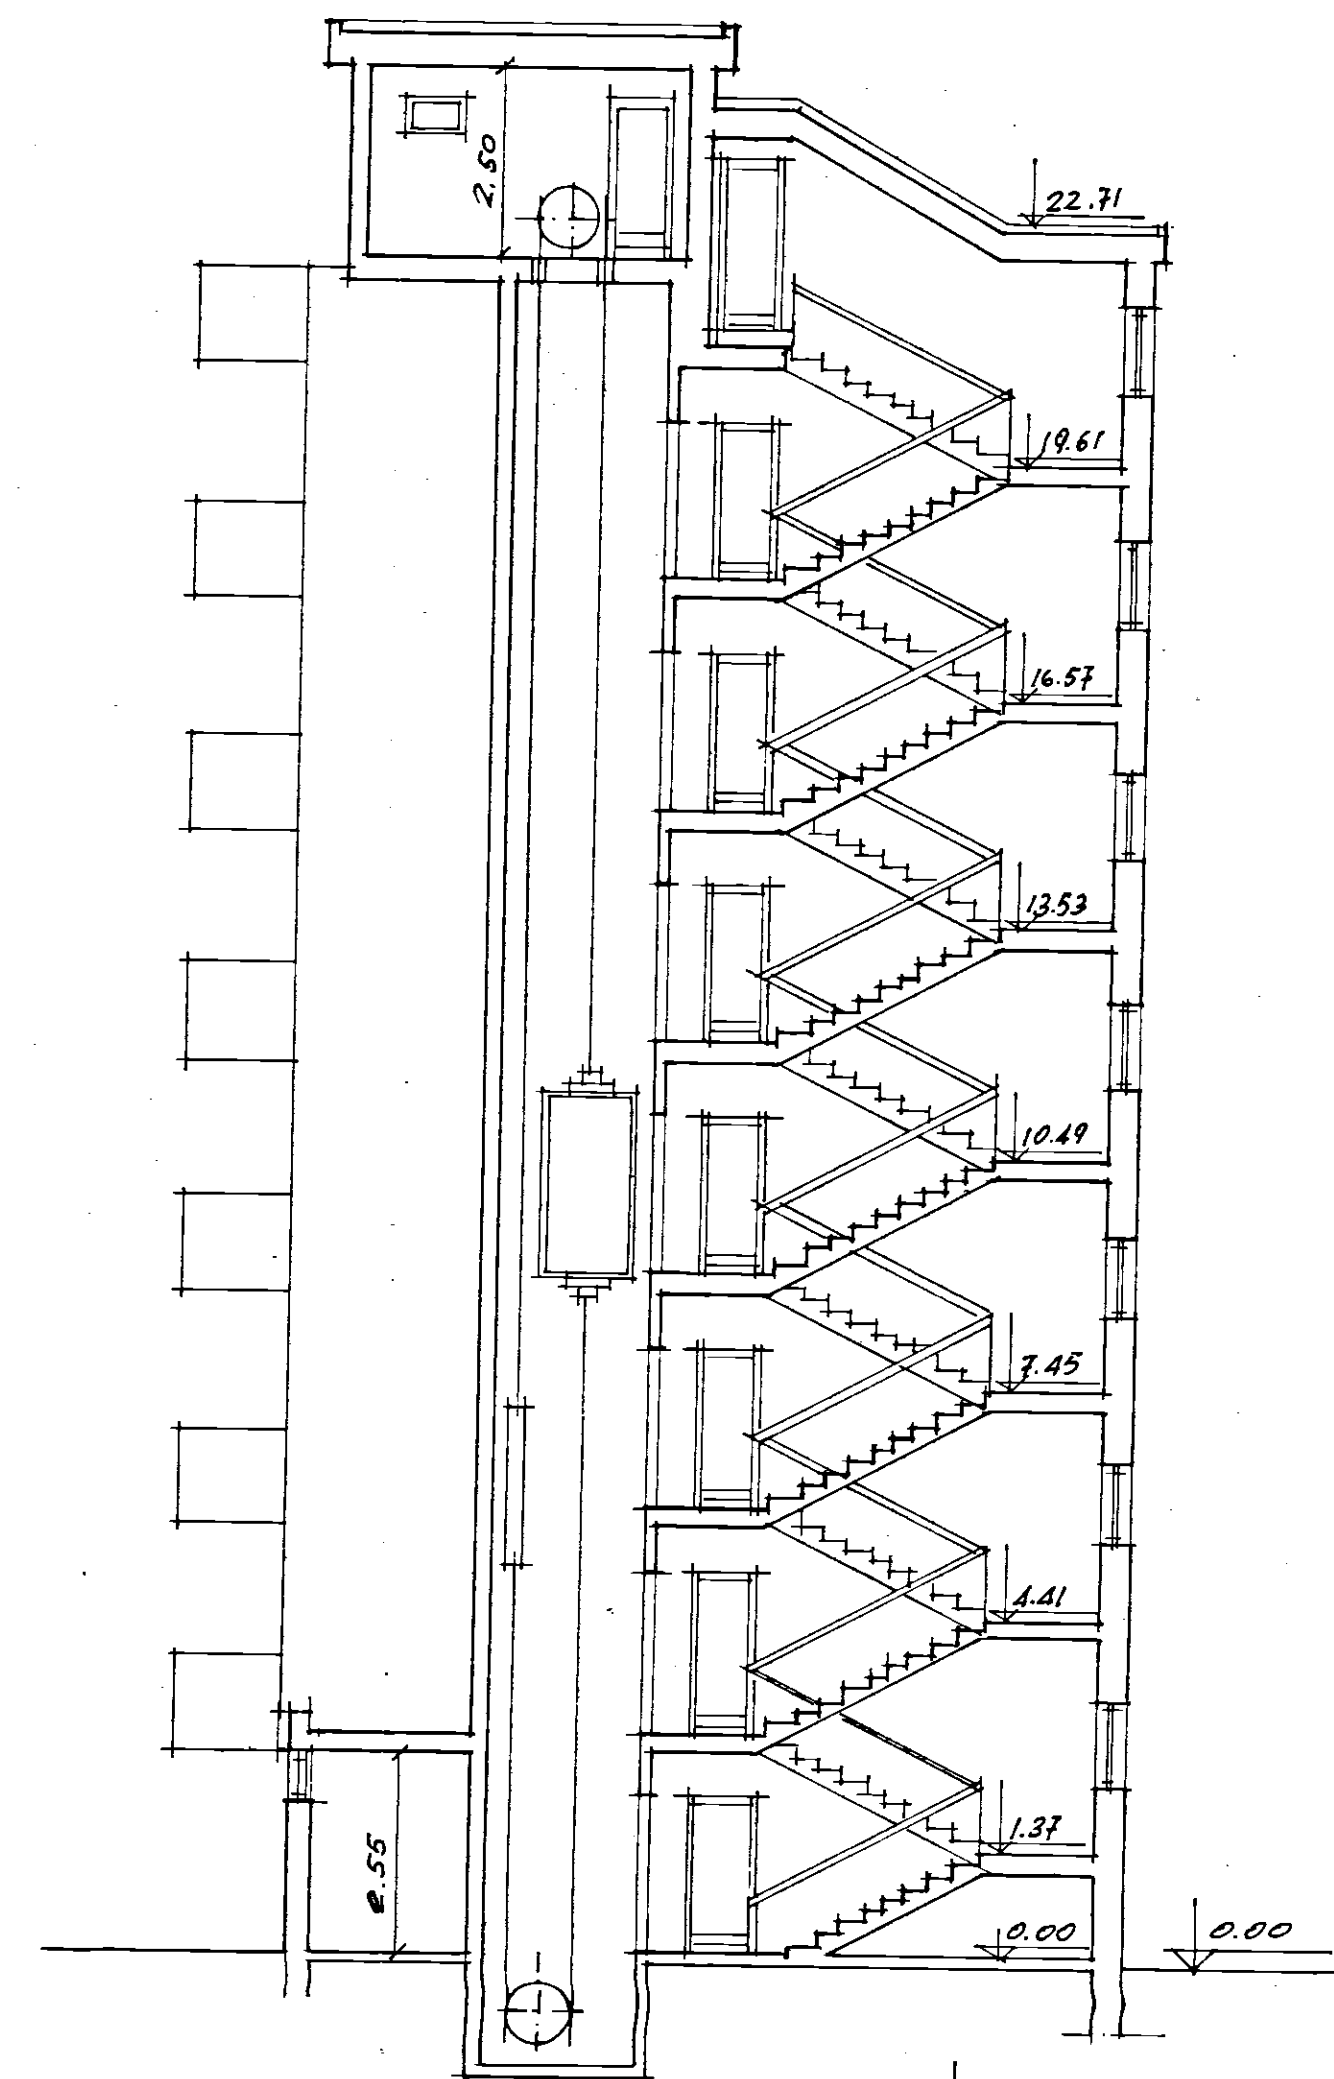

SEZIONE Y-Y

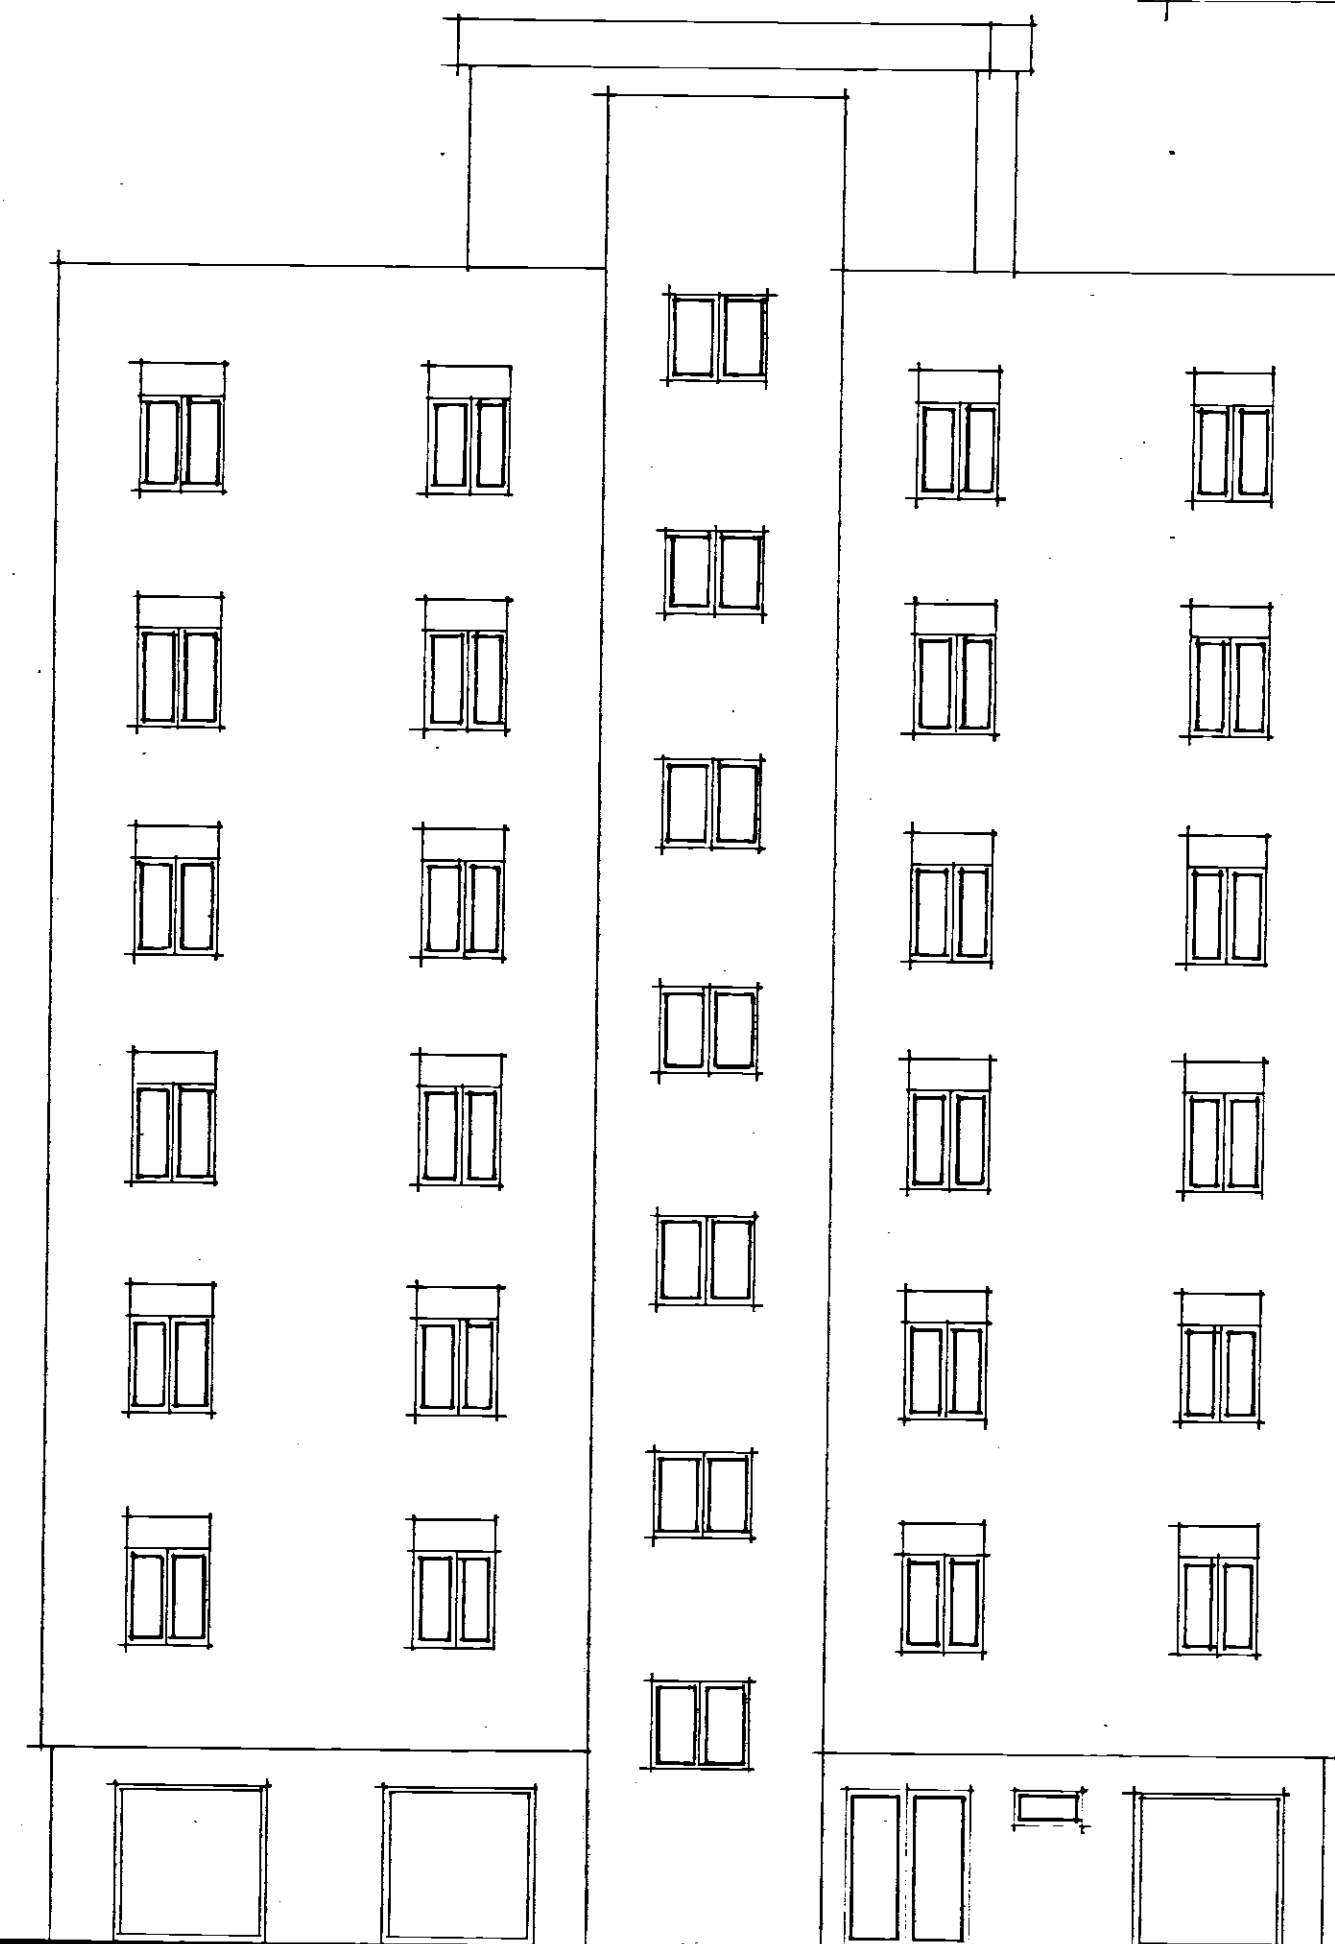

PROSPETTO B