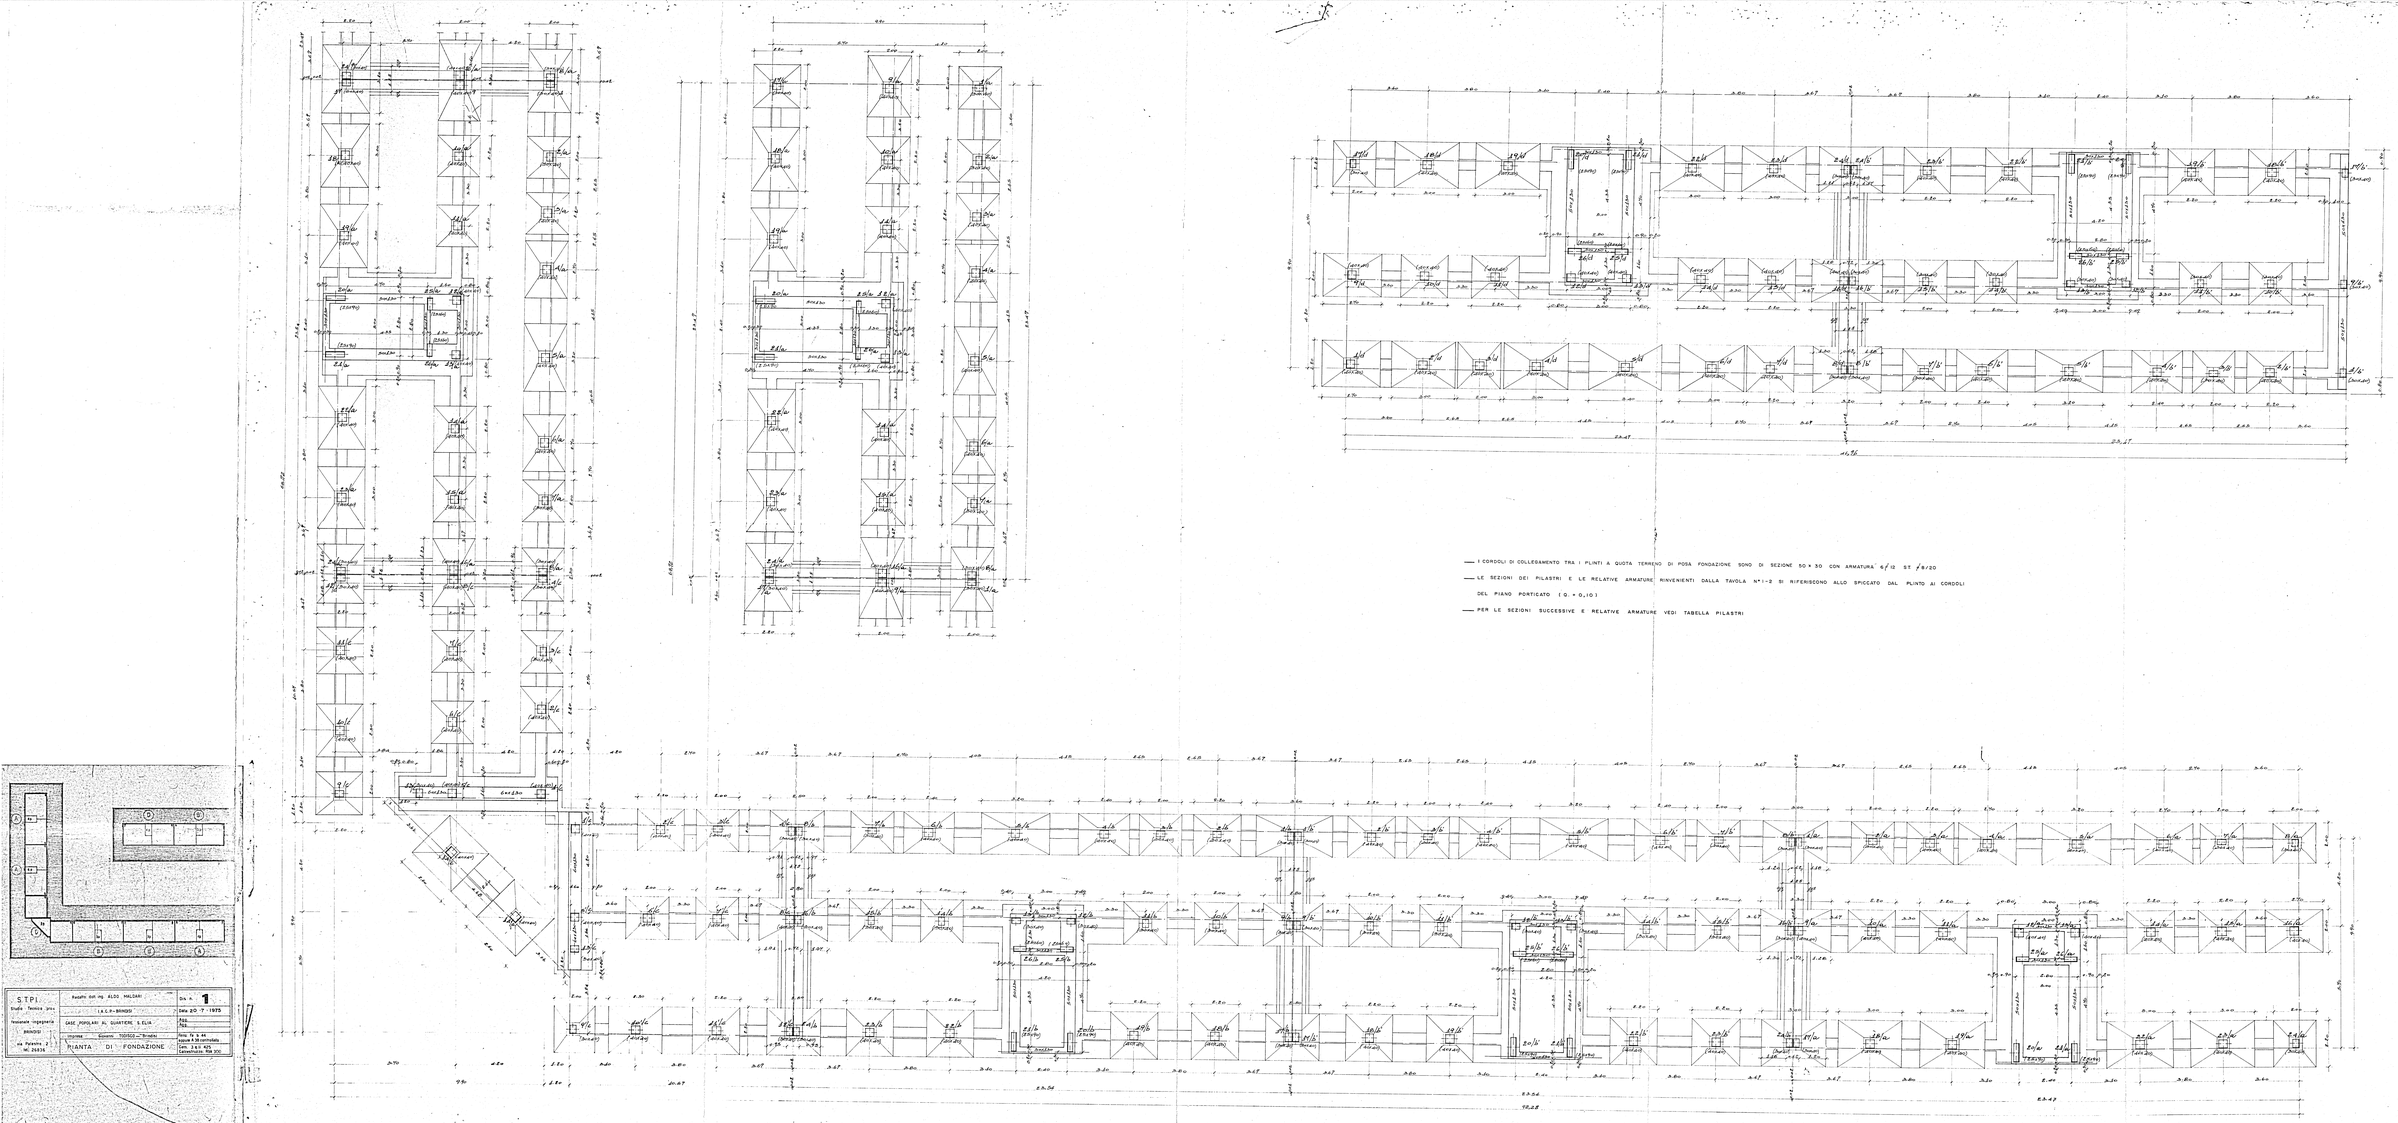

S.T.P.
Studio Tecnico per l'edilizia ospedaliera
BINDO
via Panetti, 2
MI 25434

Redatto dal ing. ALDO MALDARI

I.A.C.P.-BINDO

CASE POPOLARI AL QUARTIERE S.ELIA

SCALA 1:100 DATA 1975

PIANTA DI FONDAZIONE

Tav. N.

1

Data 20 - 7 - 1975

Ass.

Rev. N.

Aprile 1975

Catasto foglio 100