


IMPRESA CORRADO BRINDISI, CORSO ROMA 101  
INTERVENTO 567  
QUARTIERE S. ELIA BRINDISI  
EDIFICIO TIPO 1D

### CARPENTERIA PIANO TIPO

Disegni in scala 1:50

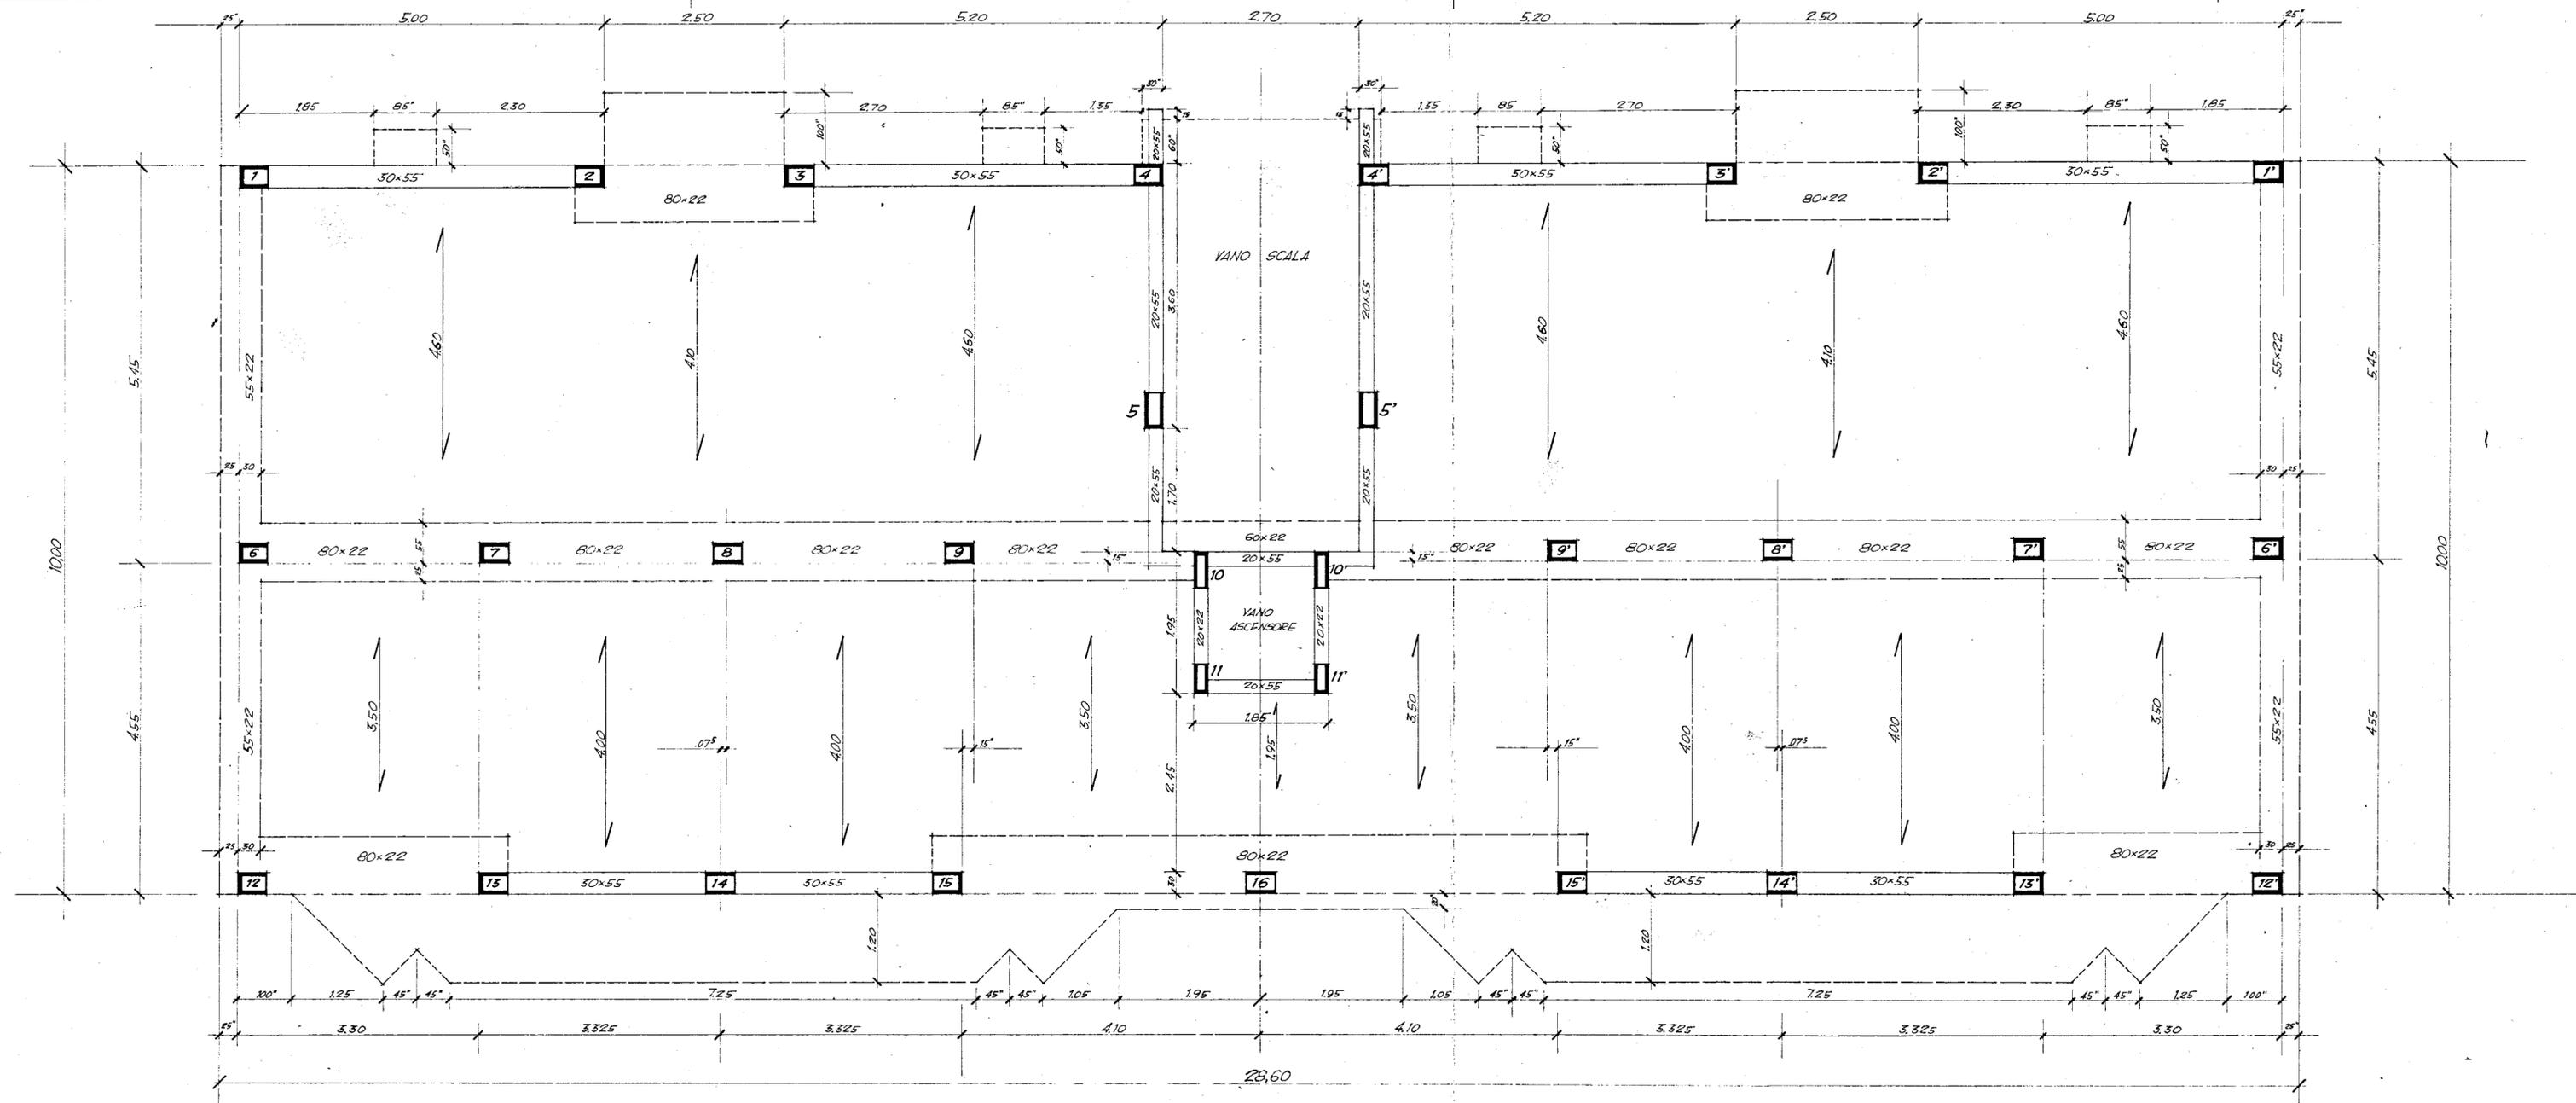

Brindisi, Febbraio 1969