

BRINDISI

BRINDISI

BRINDISI

BRINDISI


BRINDISI

BRINDISI


BRINDISI

BRINDISI


ANTA DELLE FONDAZIONI

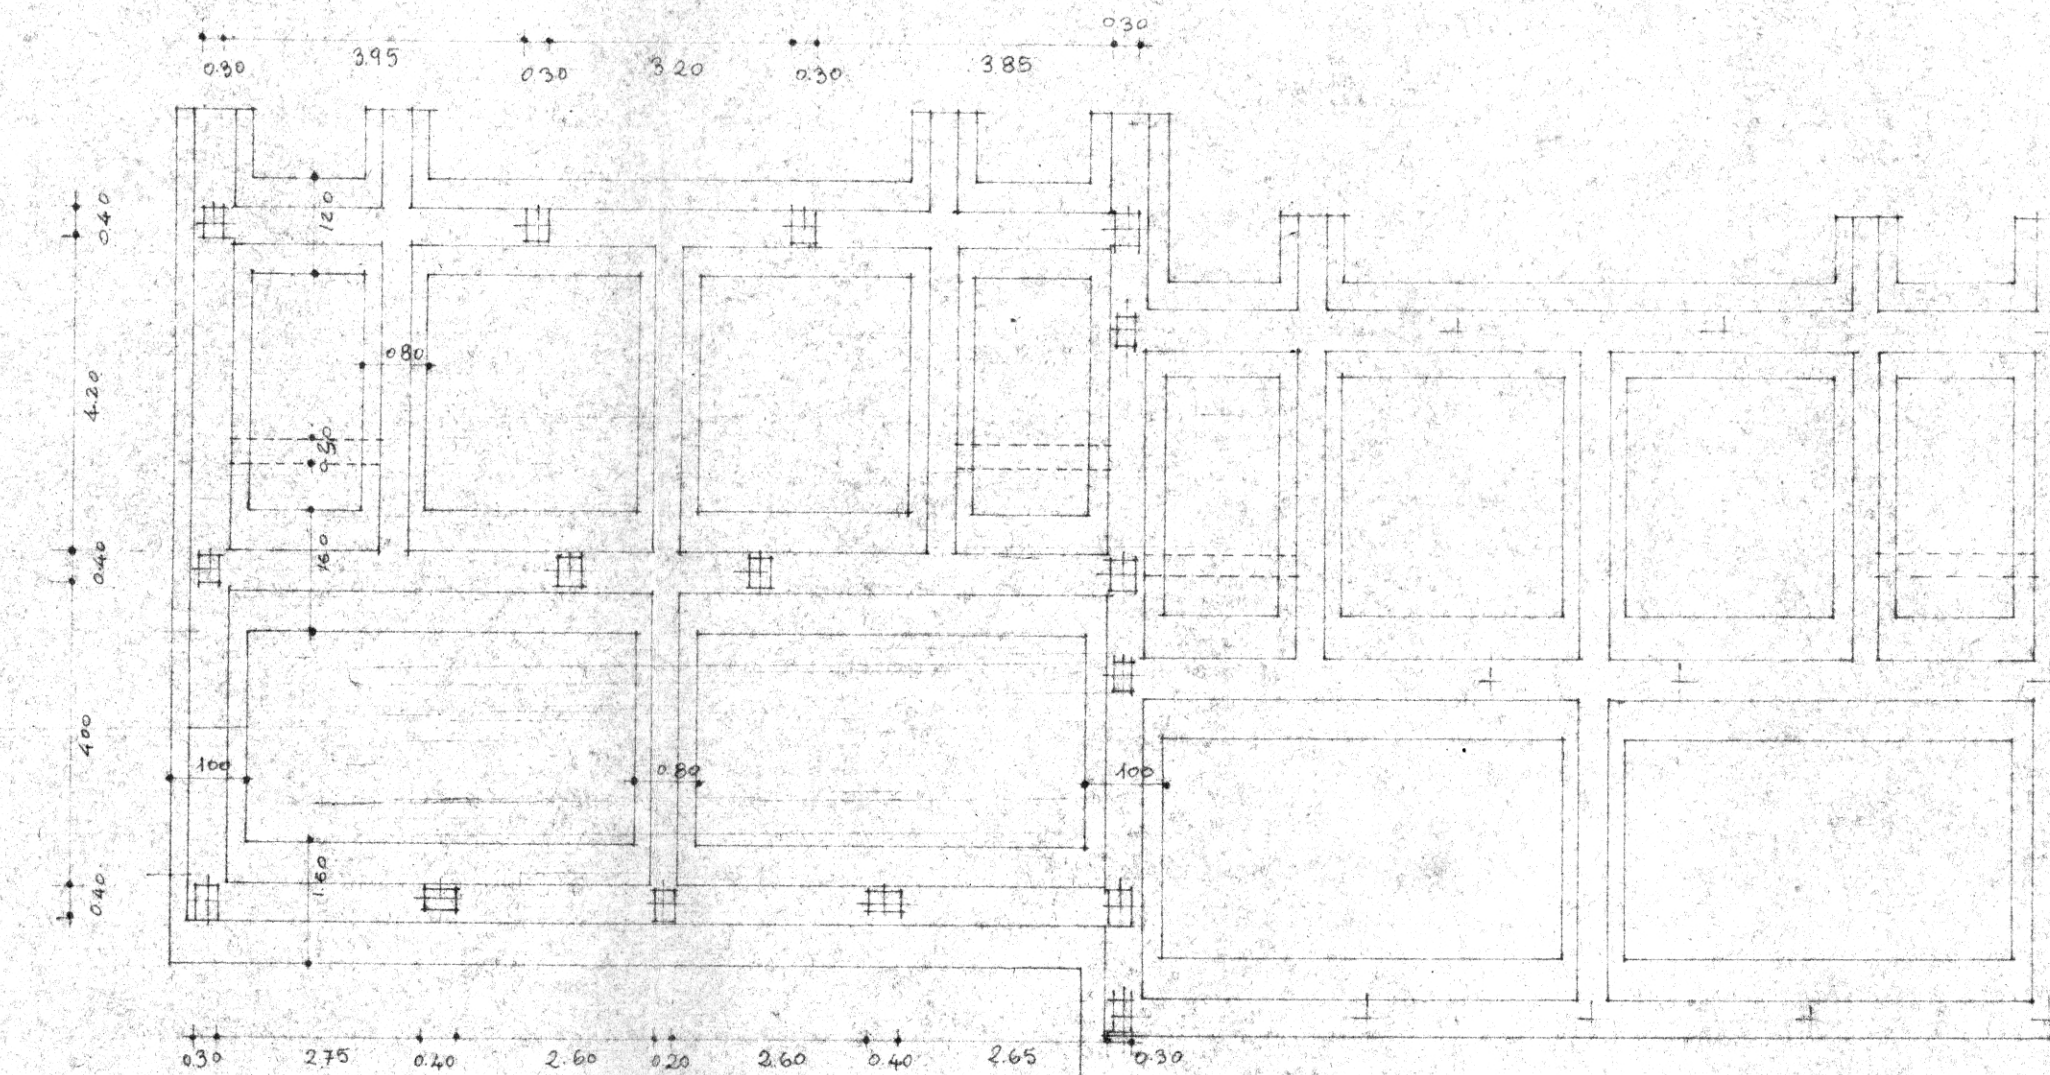

PIANTA DEL PIANO TERRA

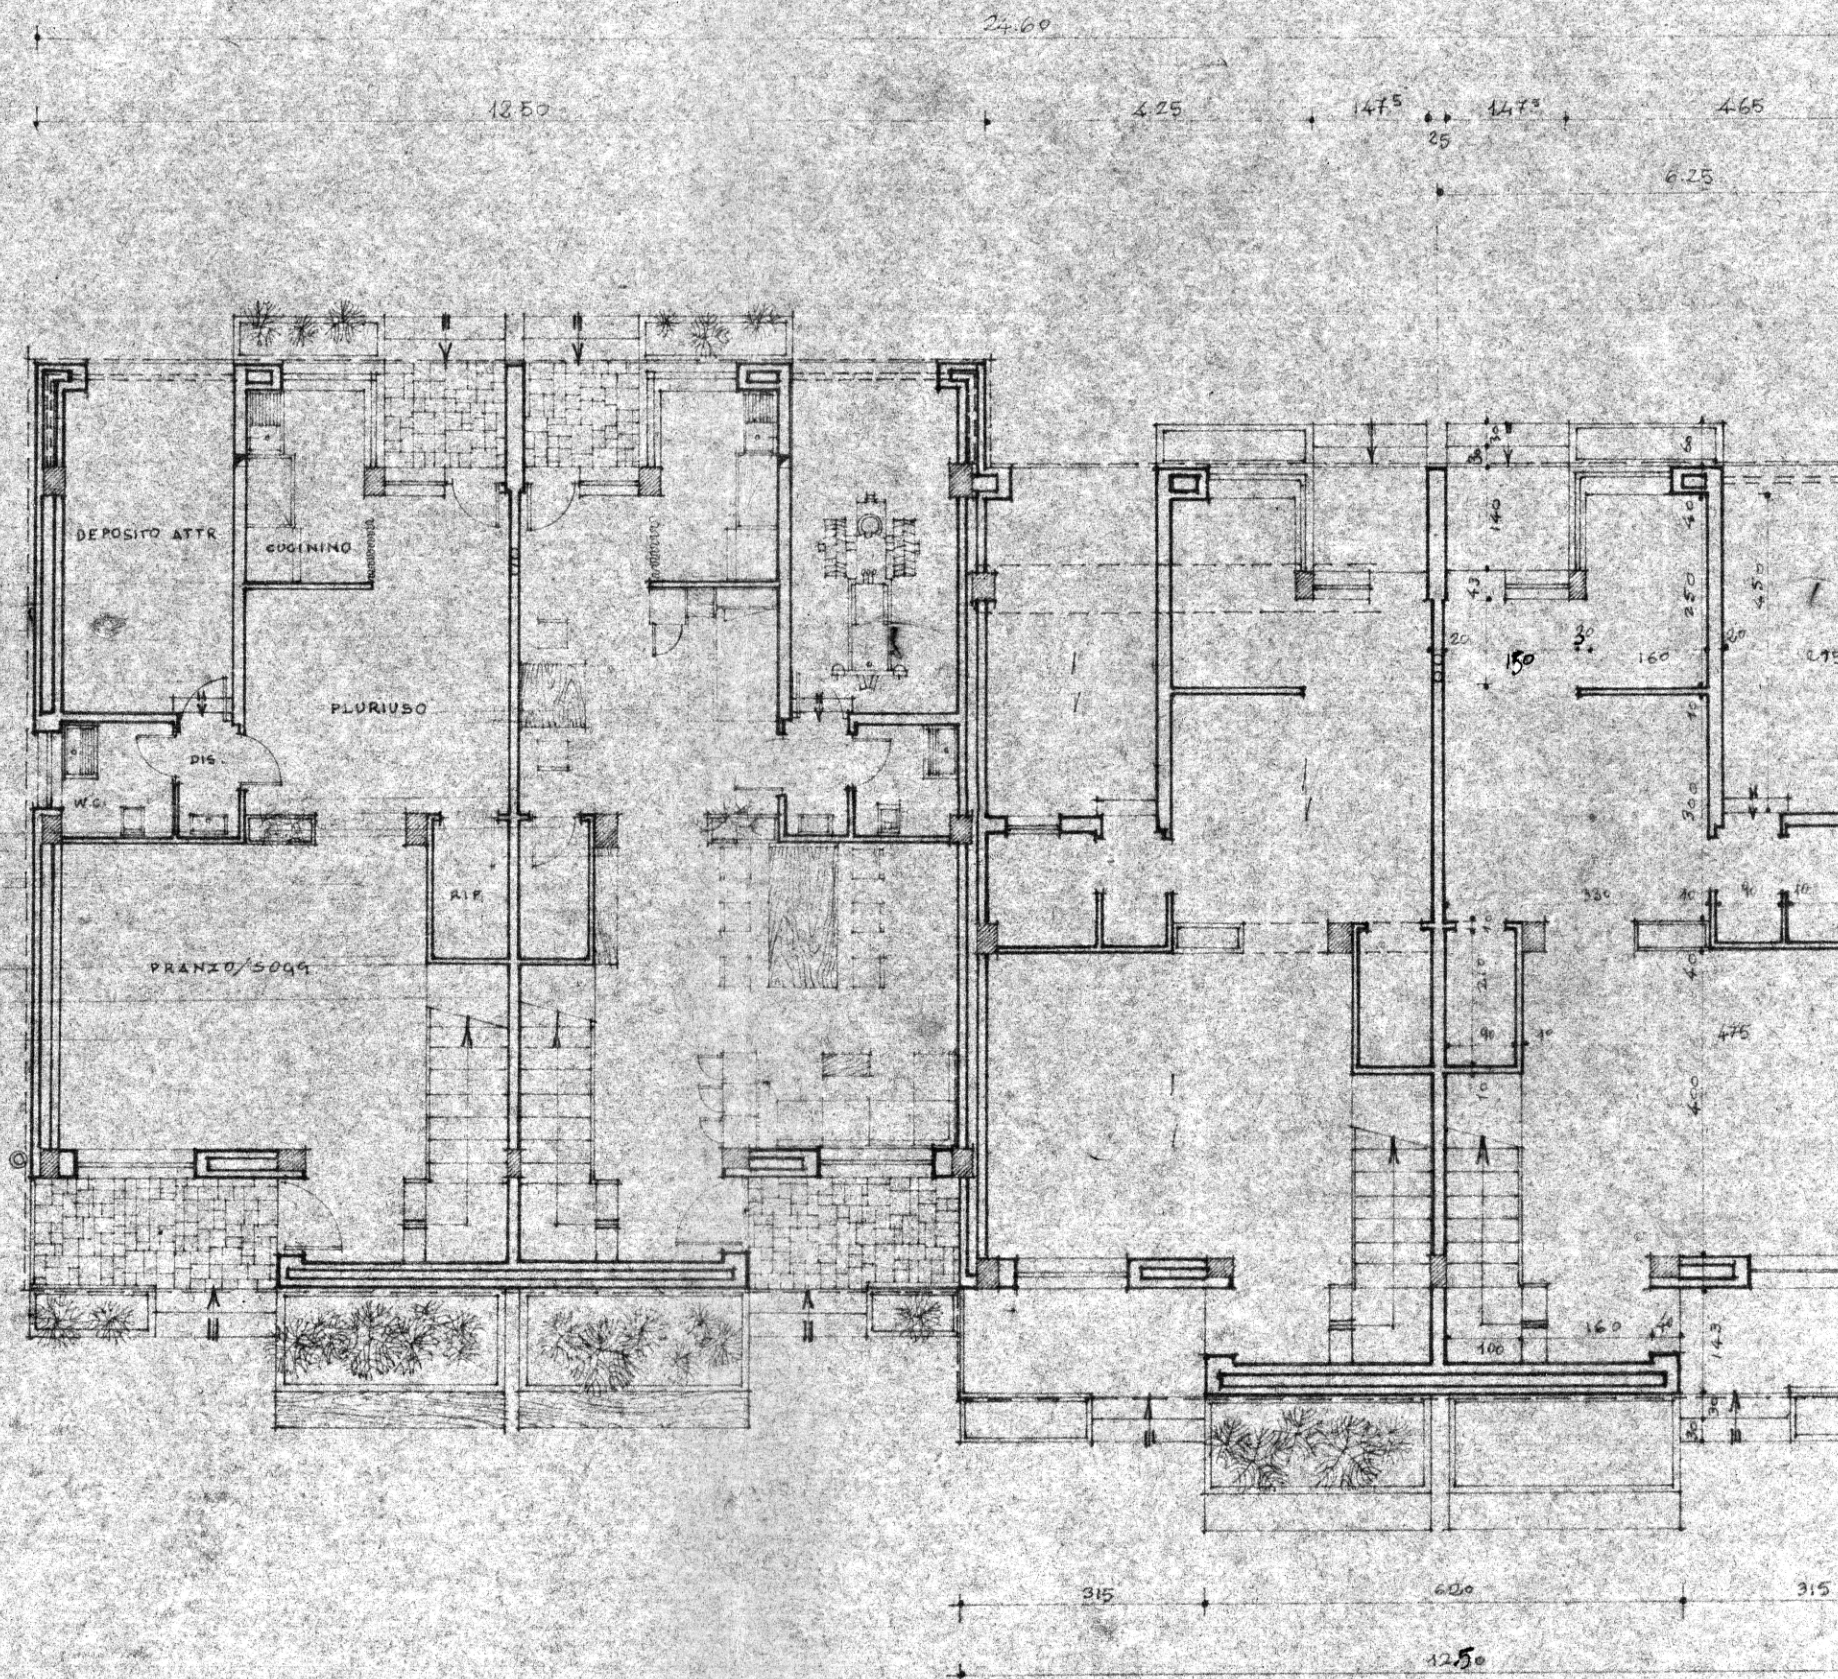

PIANTA DEL PRIMO PIANO

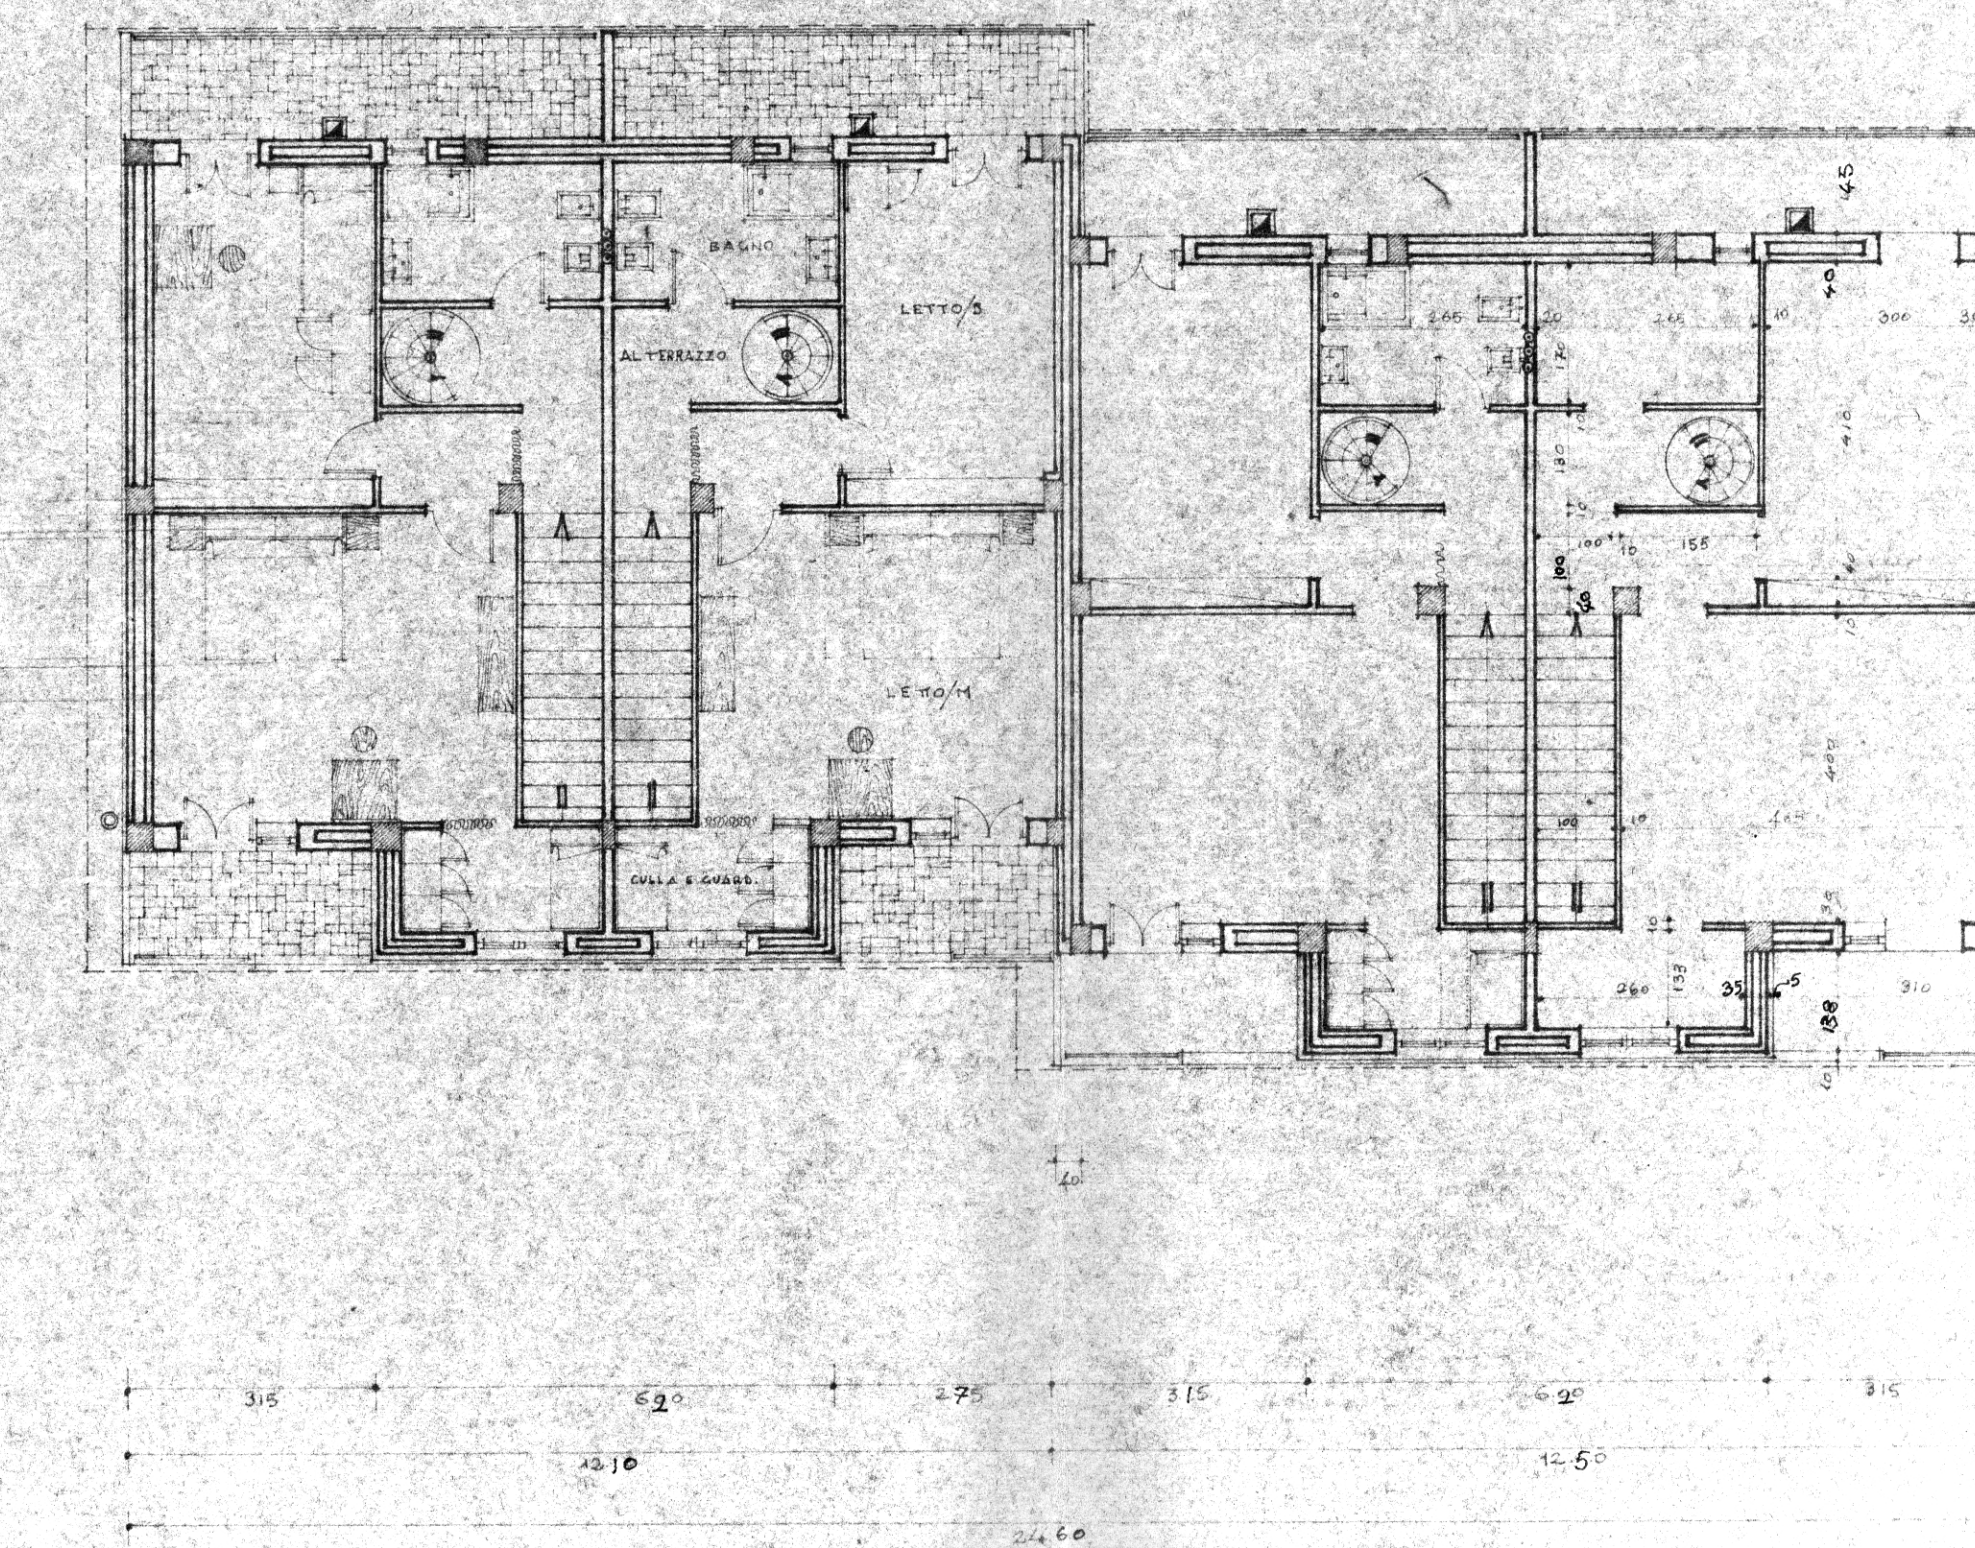

PIANTA DELLA COPERTURA

