


26

COMMISSIONE EDILIZIA
BRINDISI
18 AGO. 1971
PARERE FAVOREVOLE


L'INGEGNERE CAPO
(Dr. Ing. Vincenzo Valentini)

IL SINDACO
(dr. Francesco Aringa)

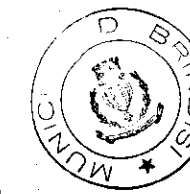


In esenzione di tasse e bollo
art. 33 legge 14-2-1963, n. 69


GESTIONE CASE LAVORATORI (legge 14-2-1963)		Intervento N° 1312		stazione appaltante I. A. C. P.		
QUARTIERE S. ELIA BRINDISI				data	agg.	3
				agg.	agg.	
LOTTO "D" - NEGOZI PROSPETTI E SEZIONI				archivio		
RAPP. 1:100						
EDILIZIA	Ing. D'Angelini	STRUTTURE-C	Ing. F. Piro	note		
EDILIZIA	Ing. M. Bolognese	IMPIANTI	Ing. P. Fabretti			
EDILIZIA	Ing. U. Leone	PROGRAMMAZ.	Ing. A. Maldari			
EDILIZIA	Ing. I. Perretti	PROGRAMMAZ.	Ing. L. Poti			
EDILIZIA	Ing. L. Poti	PROGRAMMAZ.	Ing. E. Romanazzi			
EDILIZIA	Ar. F. Pignatelli	COORDINATORE	Ing. A. Maldari			
EDILIZIA	Ar. G. Pinto	DIREZIONE LL.	I. A. C. P.	controllo	visto	
STRUTTURE-C	Ing. F. Dalenza					

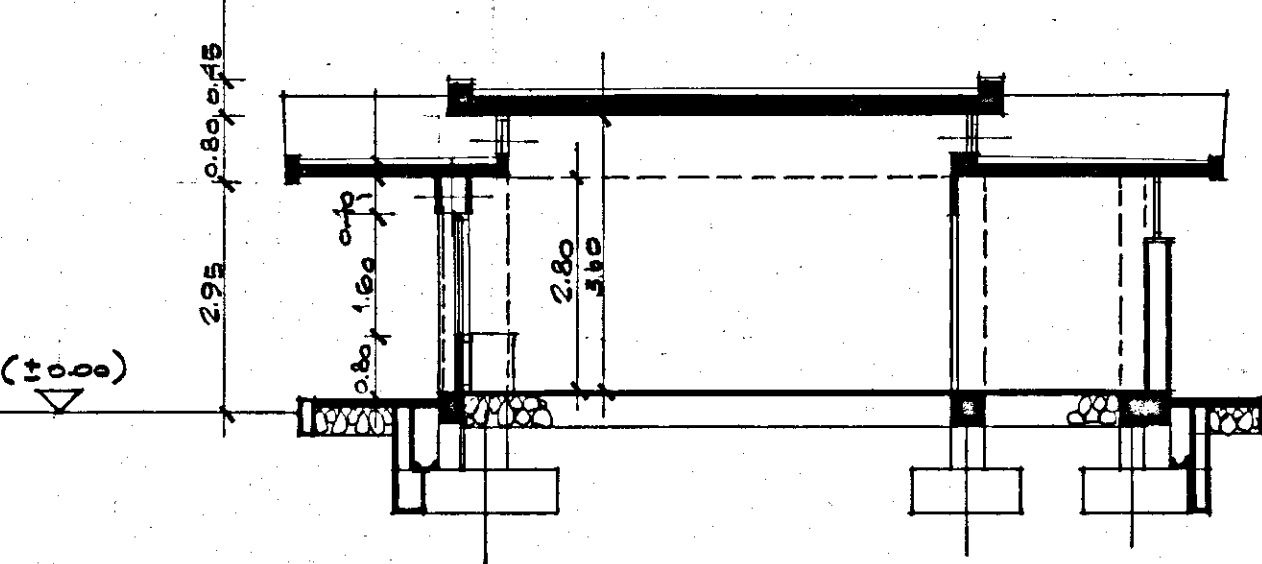


SEZIONE A-A

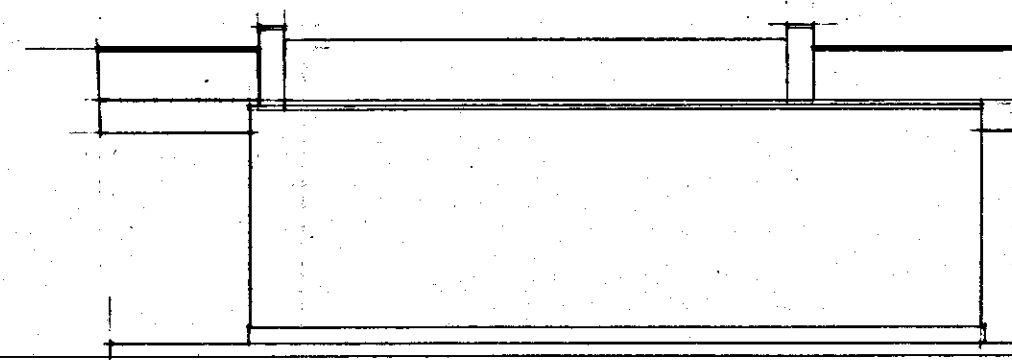

PROSPETTO LATERALE

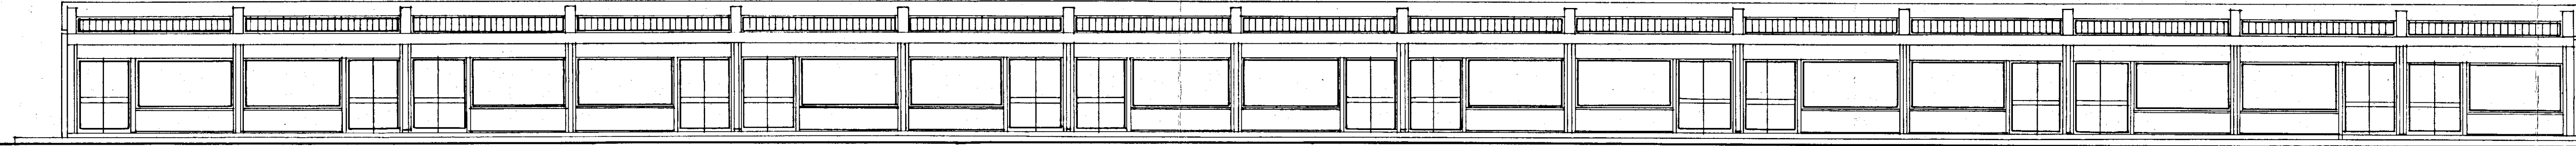

PROSPETTO LATO VETRINE

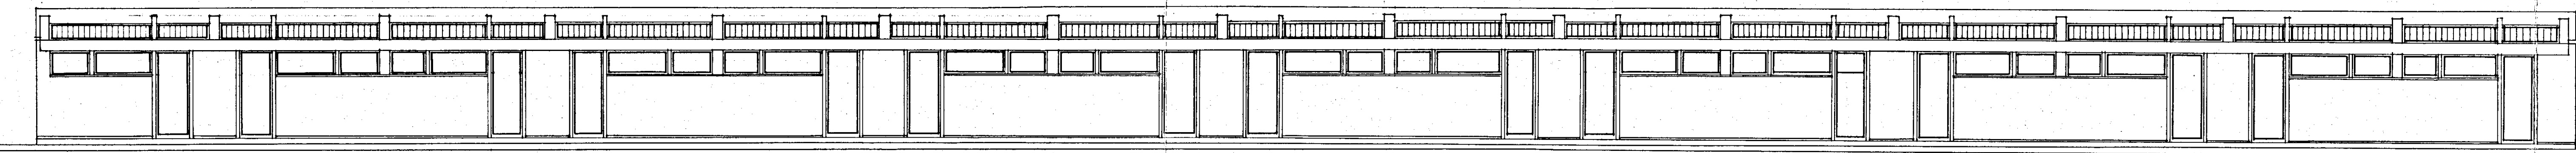

PROSPETTO LATO SERVIZI