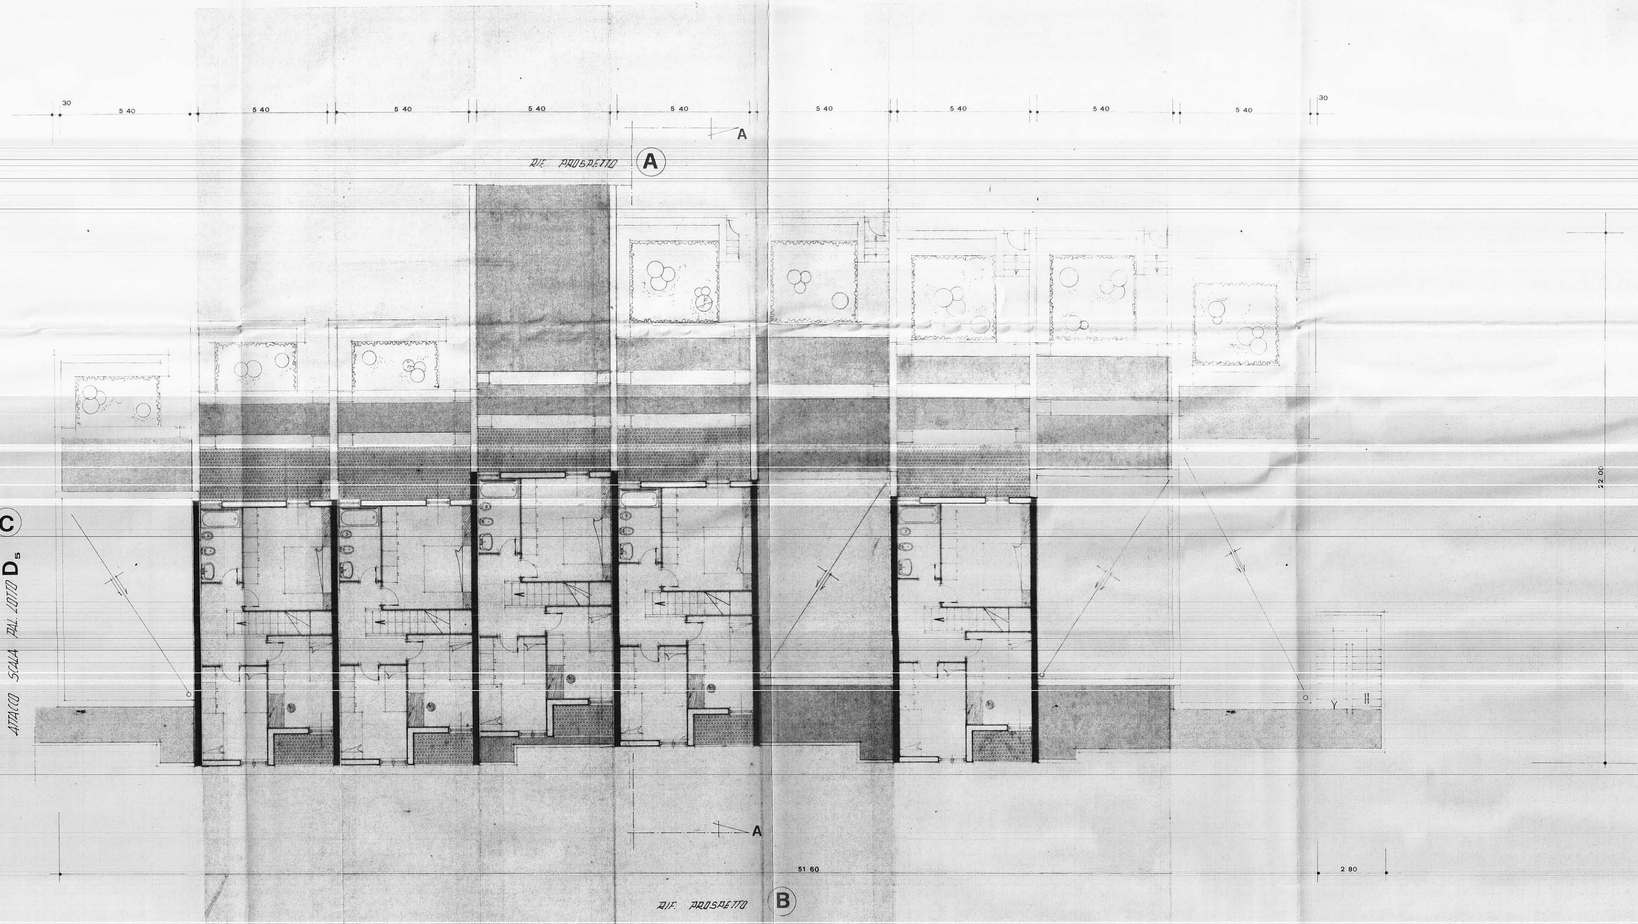

ISTITUTO AUTONOMO CASE POPOLARI - BR

LEGGE 8 AGOSTO 1977 N. 513 PROGRAMMA INTERVENTO 001 66 1

PROGETTO PER LA COSTRUZIONE DI ALLOGGI POPOLARI IN BRINDISI

RIONE PERRINO LOTTO D 5 6 7 8

ALLOGGI N 40 (24 DA MQ 95 E 16 DA MQ 45)

EDIFICIO A SPINA D_5 ALLOGGI N 10 DA 95 m² E N 5 DA 45 m²

UFFICIO I.A.C.P. PROGETTAZIONE BRINDISI

PIANTA PIANO 3°

SCALA 1:100

DATA

(AGGIORNAMENTI)

TAV. 5