


22

MESAGNE - CANT. 17657 - PALAZZINA CE

Pianta cantine

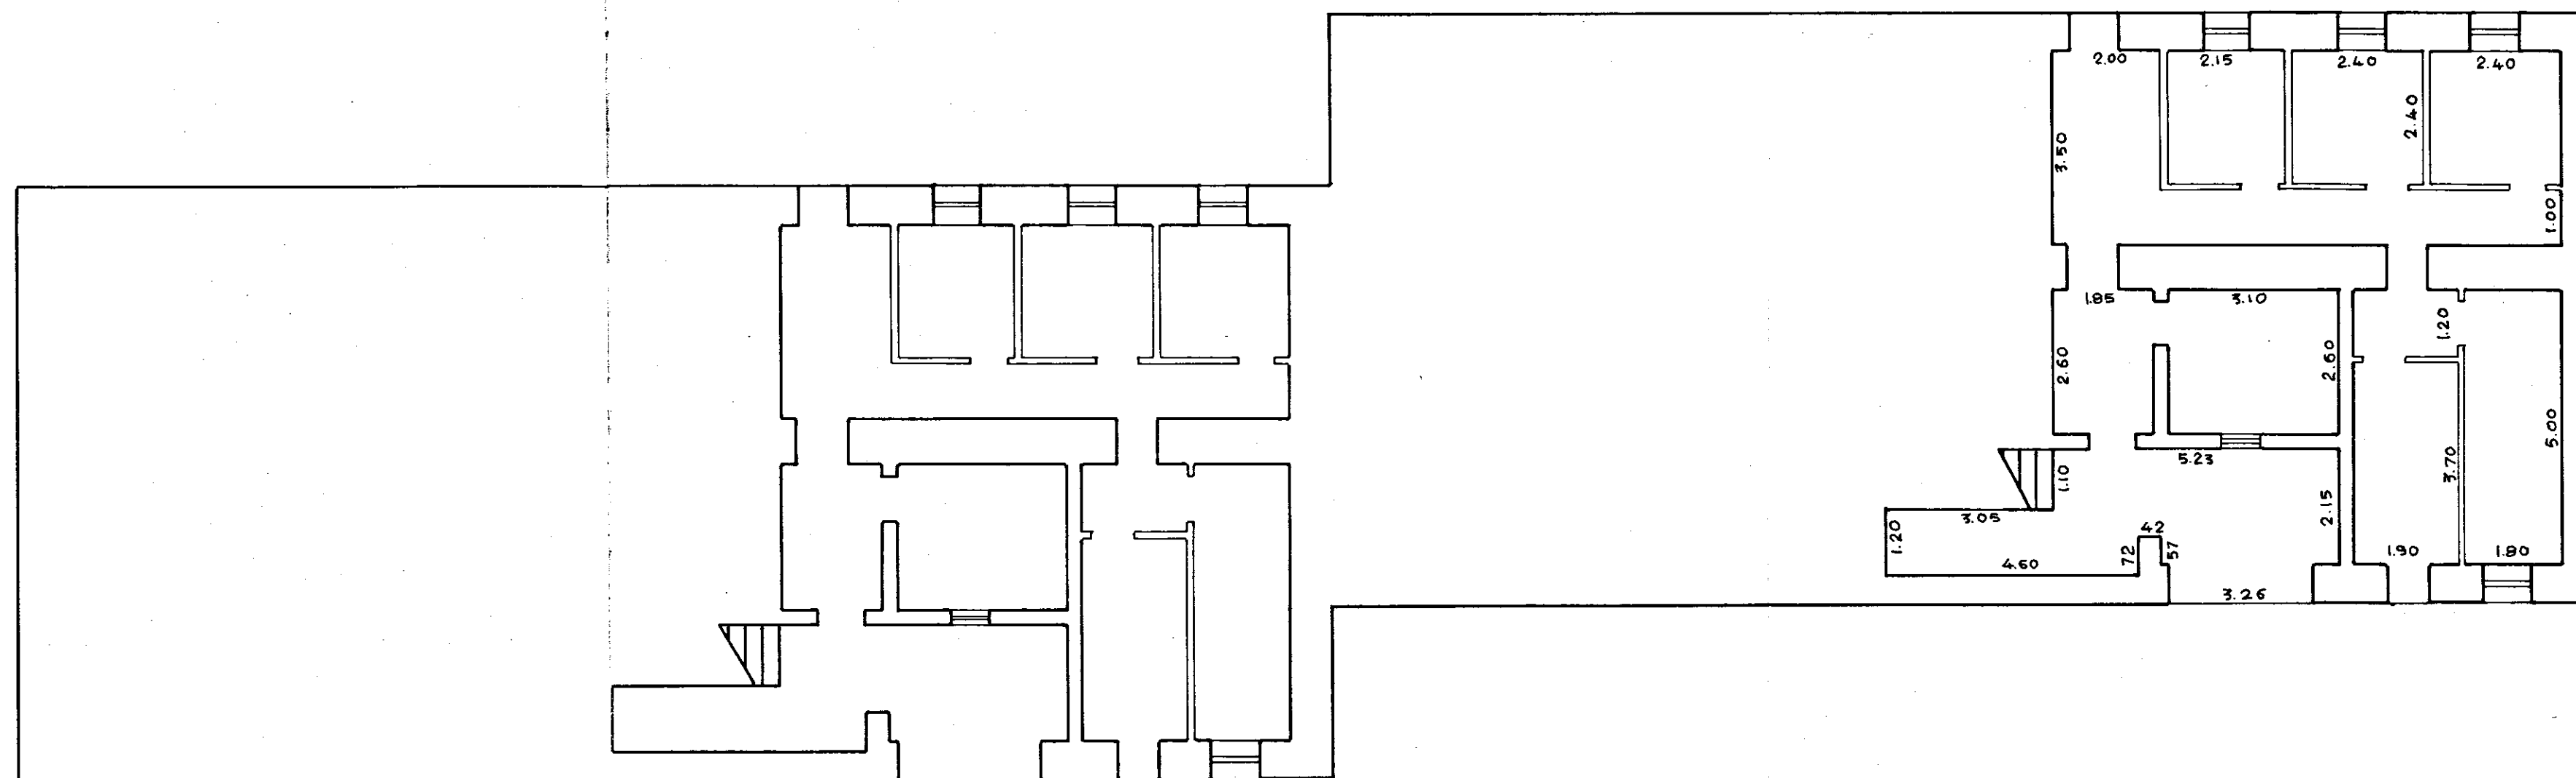

L'IMPRESA
[Signature]

IL DIRETTORE DEI LAVORI
[Signature]

Rapp. 1:100